

FÖRKLARINGAR

Alla mått i mm om ej annat anges.

FÖRESKRIFTER

Alla mått kontrollmätts på plats och eventuella avvikelser rapporteras skyndsamt till arkitekt för vidare hantering. Entreprenör ansvarar för att stora byggnadsdelar kan transporteras till slutgiltigt läge. Tillverkare skall stämma av konstruktion med arkitekt. Förändringar i utförande i förhållande till ritningar får ej göras utan medgivande från Konzept Stockholm. Alla arbeten skall utföras i enlighet med god hantverkssed, branchstandard och tillverkarens anvisningar i ovan nämnd ordning. Ritning tolkas i första hand, eventuell 3D-illustration i andra hand.


SPECIFIKATIONER

G1
Enligt rumsbeskrivning

G2
Enligt rumsbeskrivning

HÄNVISNING

Rumsbeskrivning

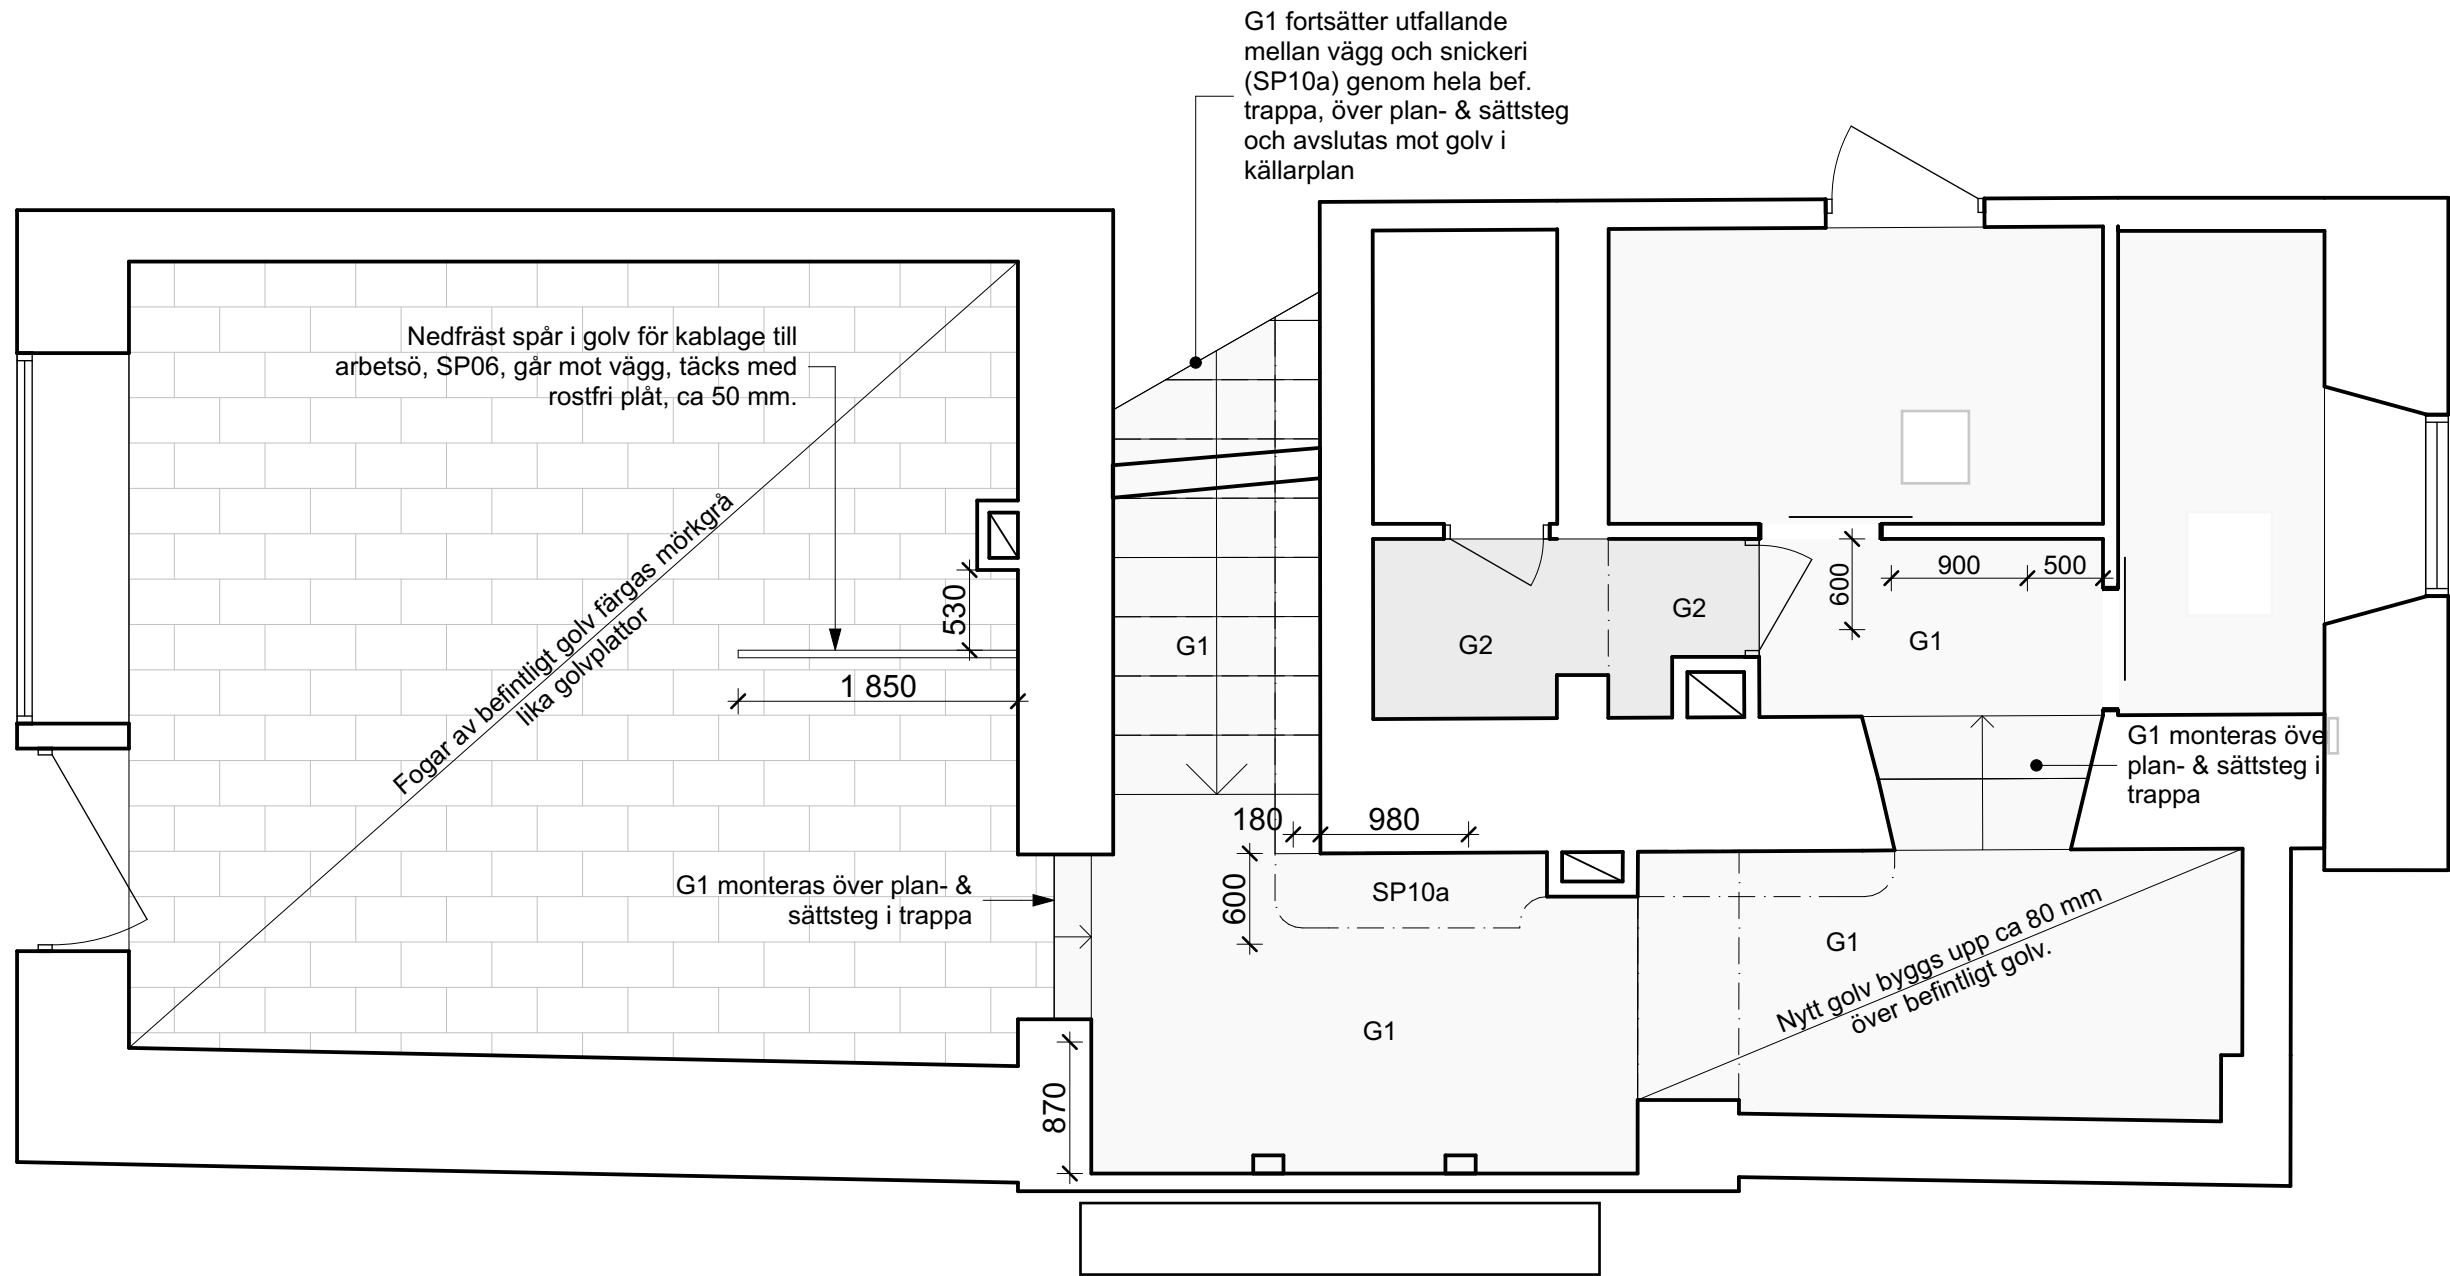

PLAN Entréplan
1:50

BET	ÄNDRING AVSER	DATUM	Sign.
DESIGNHANDLING			
Bågar & Glas			
koncept stockholm™			
A	Koncept Stockholm AB, 08-545 879 00		
K			
V			
E			
B			
UPPDRAG NR		SKAPAD AV	HANDLÄGGARE
bog-04		JS	CS
DATUM		ANSVARIG	
180417		JL	
Golvplan			
SKALA 1:50	A3=50%	NUMMER A-44-1-010	BET