

Generella punkter:
- Verksamhetsklass utgörs av Vk2am publik lokal och byggnadsklassen utgörs av Br1.
- Dörrar för utrymning utförs öppningsbara med lättmanövrerat trycke. Från källaren kan dörrar utföras öppningsbara med vred i kombination med trycke.
- Eventuella nattlås på dörrar som utgör utrymningsväg ska förreglas över en för lokalen väsentlig funktion i samråd med Brandkonsulten AB.
- Vidare projektering erfordras för hyresgästanpassningen.

Dörr för utrymning till trapphus utförs brandklassad i lägst brandteknisk klass EI 30-S₂₀₀C. Om möjligt bör hängning ändras så att dörr är vänsterhängd.

Enligt uppgift kommer kök endast försees med enklare utrustning och ingen fritös, stekbord, grill eller liknande. Utifrån detta bedömer Brandkonsulten AB att det finns förutsättningar för en analytisk verifiering för att acceptera att storköksutrustningen kan utföras utan automatiskt släcksystem, samt att kök kan ingå i samma brandcell som serveringsutrymmet och inte behöver försees med brandsluss mot utrymningsväg.

Fri passage för utrymning ska säkerställas genom köksdelen. Om möjligt bör köket anpassas så att en rak utrymningspassage ordnas.

Med hänsyn till aktuellt personantal som överstiger 30 behöver slagriktning på dörr utförs så att den är öppningsbar utåtgående i utrymningsriktningen. Möjlighet finns att utföra dörr som pardörr där aktivt dörrblad normalt är inåtgående och passivt dörrblad försees med panikregel som efter nyttjande gör så att bägge dörrbladet kan öppnas utåtgående.

BRANDSKISS

BRANDKONSULTEN

08 505 344 00 | www.brandkonsulten.se

Lukas Udell
Handläggare

2023-04-27
Datum

2
Sidor

Brandcellsgräns EI 60


Genomlyst utrymningsskylt

Genomlyst utrymningsskylt med pil, dubbelsidig

Schematiskt placerad rökdetektor

Schematiskt placerat akustiskt larmdon

Detta underlag utgör inledande brandskisser som underlag för bygglov. Observera att vidare projektering erfordras för hyresgästanpassning av lokalen.

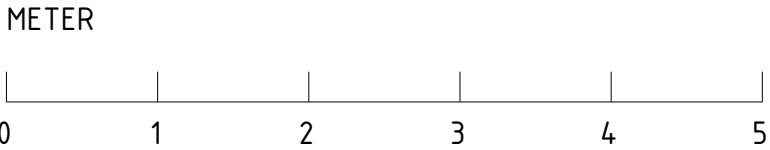

Typhon 15

Gatuplan - Batard

Plan Layout

REV: 01

A3 SKALA 1:50

2023-04-18

RITNING:

JON ELIASON