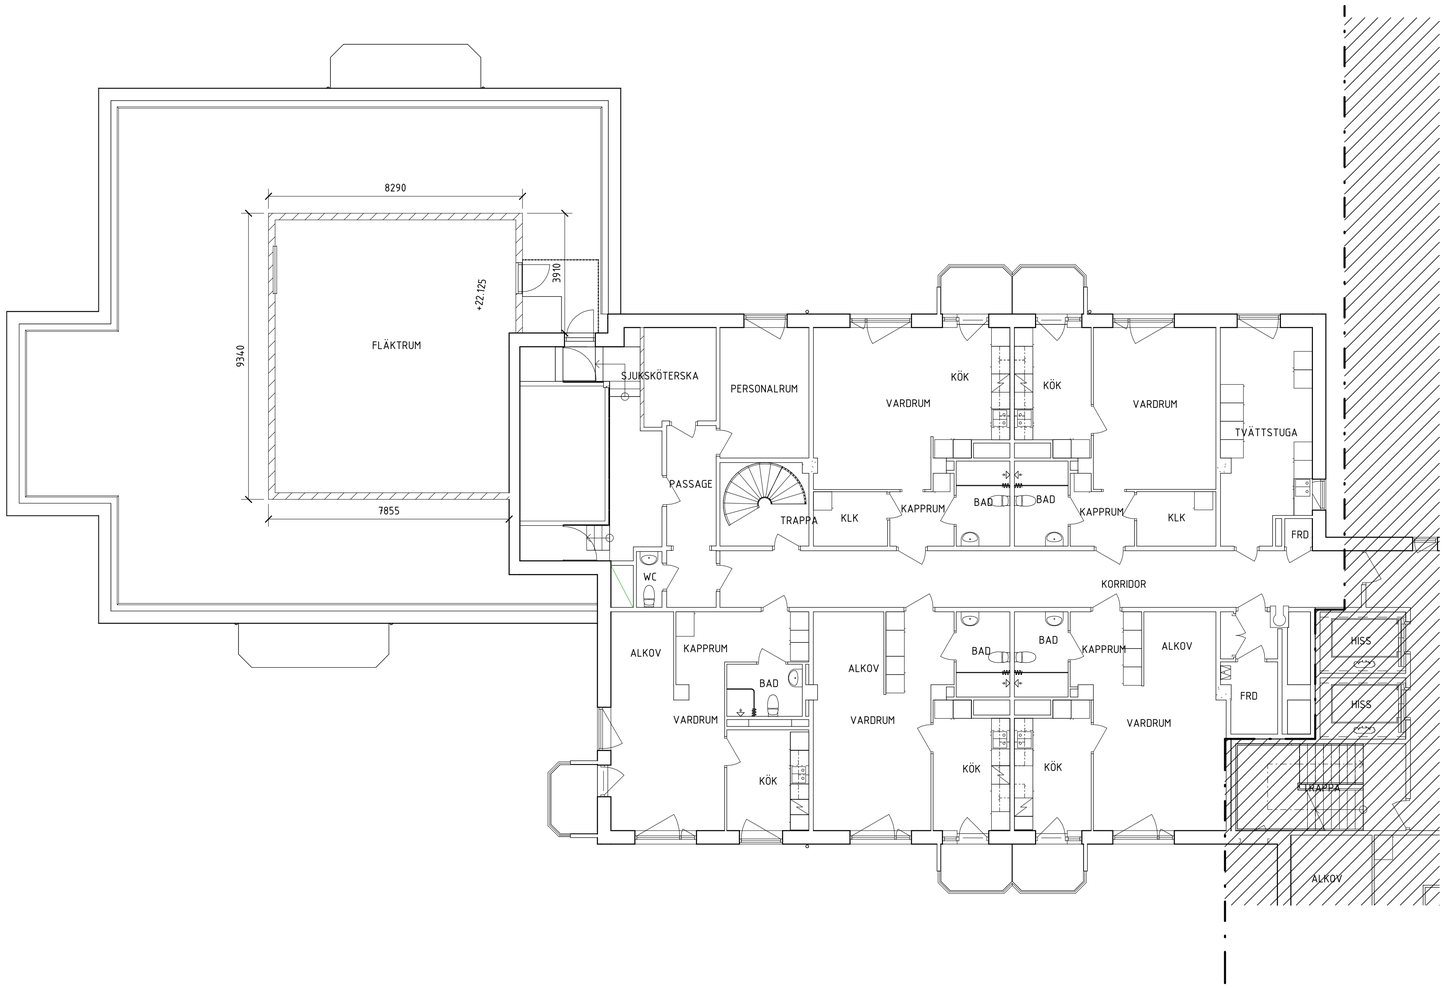

SKALA 1:100 METER

0 1 2 5 10

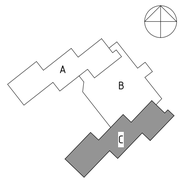

SITUATIONSPLAN

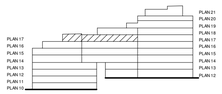

HUSET SETT FRÅN SIDAN

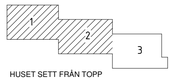

HUSET SETT FRÅN TOPP

FÖRKLARINGAR

ALLA MÅTT I MM

= Ny vägg

= Ny dörr

= Befintlig dörr

BET	ÄNDRINGEN AVSER	SIGN	DATUM

FASTIGHET

Kv MÄLTERIET 2

HUS

HUS A, HUS C

ADRESS

VINDRAGARVÄGEN 16

A	TOL ARKITEKTER AB Virkesvägen 24, 120 30 Stockholm	tel 08-642 56 29
K	LOOSTRÖM Katarinavägen 17, 116 45 Stockholm	tel 08-755 11 60
V	BENGT DAHLGREN STOCKHOLM AB Hammarby allé 47, 120 30 Stockholm	tel 08-588 881 00
VS	BENGT DAHLGREN STOCKHOLM AB Hammarby allé 47, 120 30 Stockholm	tel 08-588 881 00
Br	BRIAB Maria Skolgata 83, 118 53 Stockholm	tel 08-410 102 50
St	BENGT DAHLGREN STOCKHOLM AB Hammarby allé 47, 120 30 Stockholm	tel 08-588 881 00
E	HB Elkonsult AB Tallvägen 2, 151 38 Södertälje	tel 072-210 51 30
R	BJERKING Hornsgatan 174, 117 34 Stockholm	tel 010-211 80 00
H		

BYGGLOVSHANDLING

MÄLTERIET 2 HELHETSGREPP

Plan 17, Hus C

ANSVARIG	UPPDRAGSLEDARE	RITAD/KONSTR AV
BTE	BTE	AA
DATUM	UPPDRAG.NR	
2023-05-03	10481	
SKALA A1 / SKALA A3	NUMMER	BET
1:100 / 1:200	A40-04	

Inkom till Stockholms stadsbyggnadskontor - 2023-05-04, Dnr 2023-07154

2023-05-03 14:40:28 C:\Users\arapat TOLARA\Documents\14-01 Mälteriet Bti RVT23_arapat_halark.rvt