



SAMTLIGA MÅTT ANGES I MM.

 NYA LGH-FÖRRÅD, 22, ST.

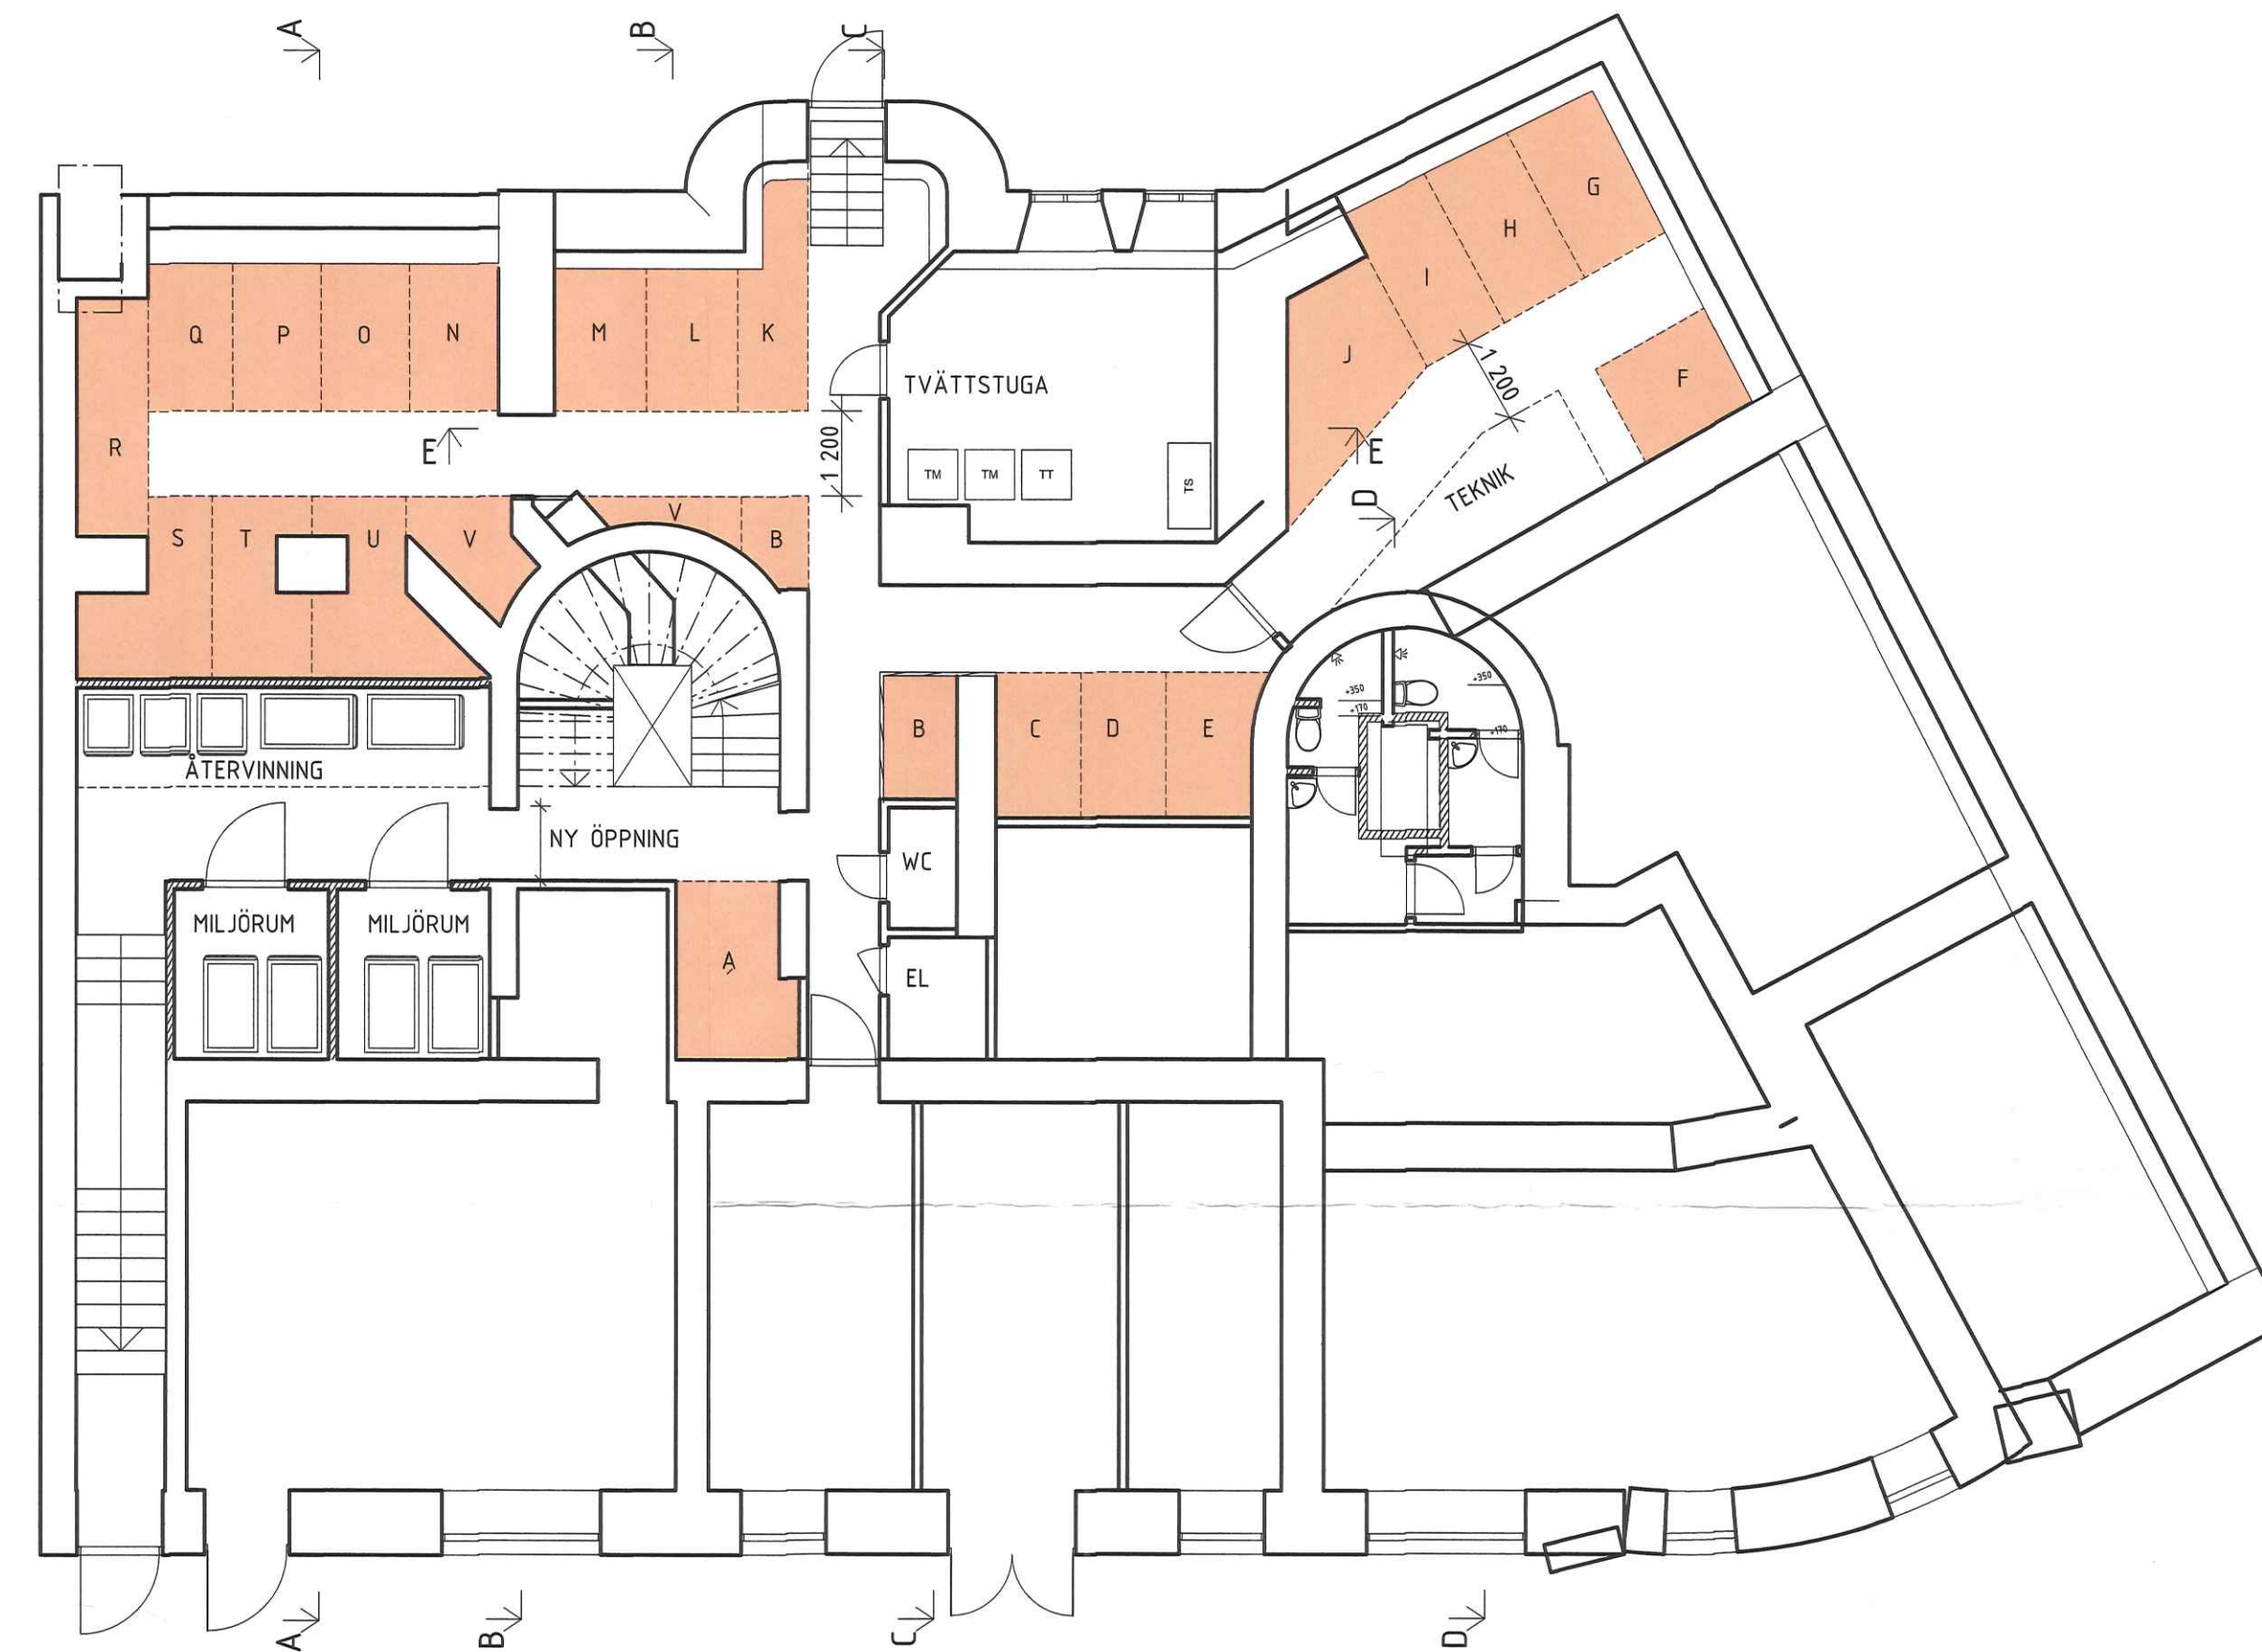

KÄLLARE
1:100

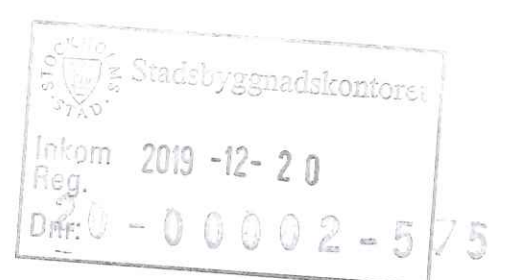

BET	ANT	ÄNDRING AVSR	DATUM	Sign.
BYGGLOVSHANDLING				
<p>PELIKANEN 9</p> <p>Katarina bangata 21, 116 39 Stockholm</p>				
<p>ZBK</p> <p>Svedenborgsgatan 2 118 48 Stockholm</p>				
A	ZBK ARKITEKTER / + 08 518 199 00 / www.zbka.se			
UPPDRAG NR 580	<p>RITAD AV JT</p>	<p>HANDLAGGARE JONAS TORSVALL</p>		
DATUM 2019-12-20	<p>ANSVARIG SVANTE BENTGSSON</p>			
KÄLLARE				
SKALA A1 ~ 1:100 A3 ~ 50%	<p>NUMMER A-02</p>			BET