
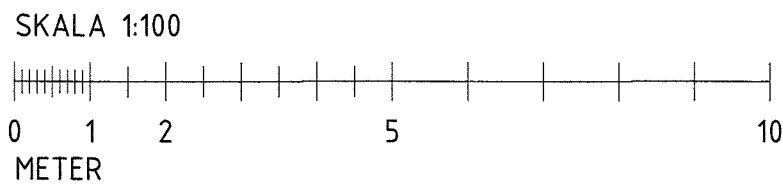
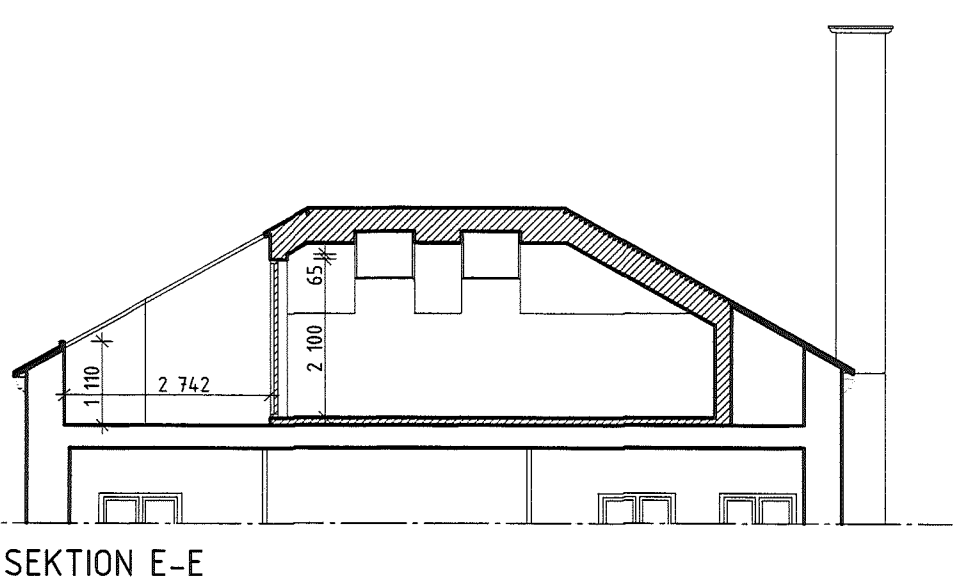
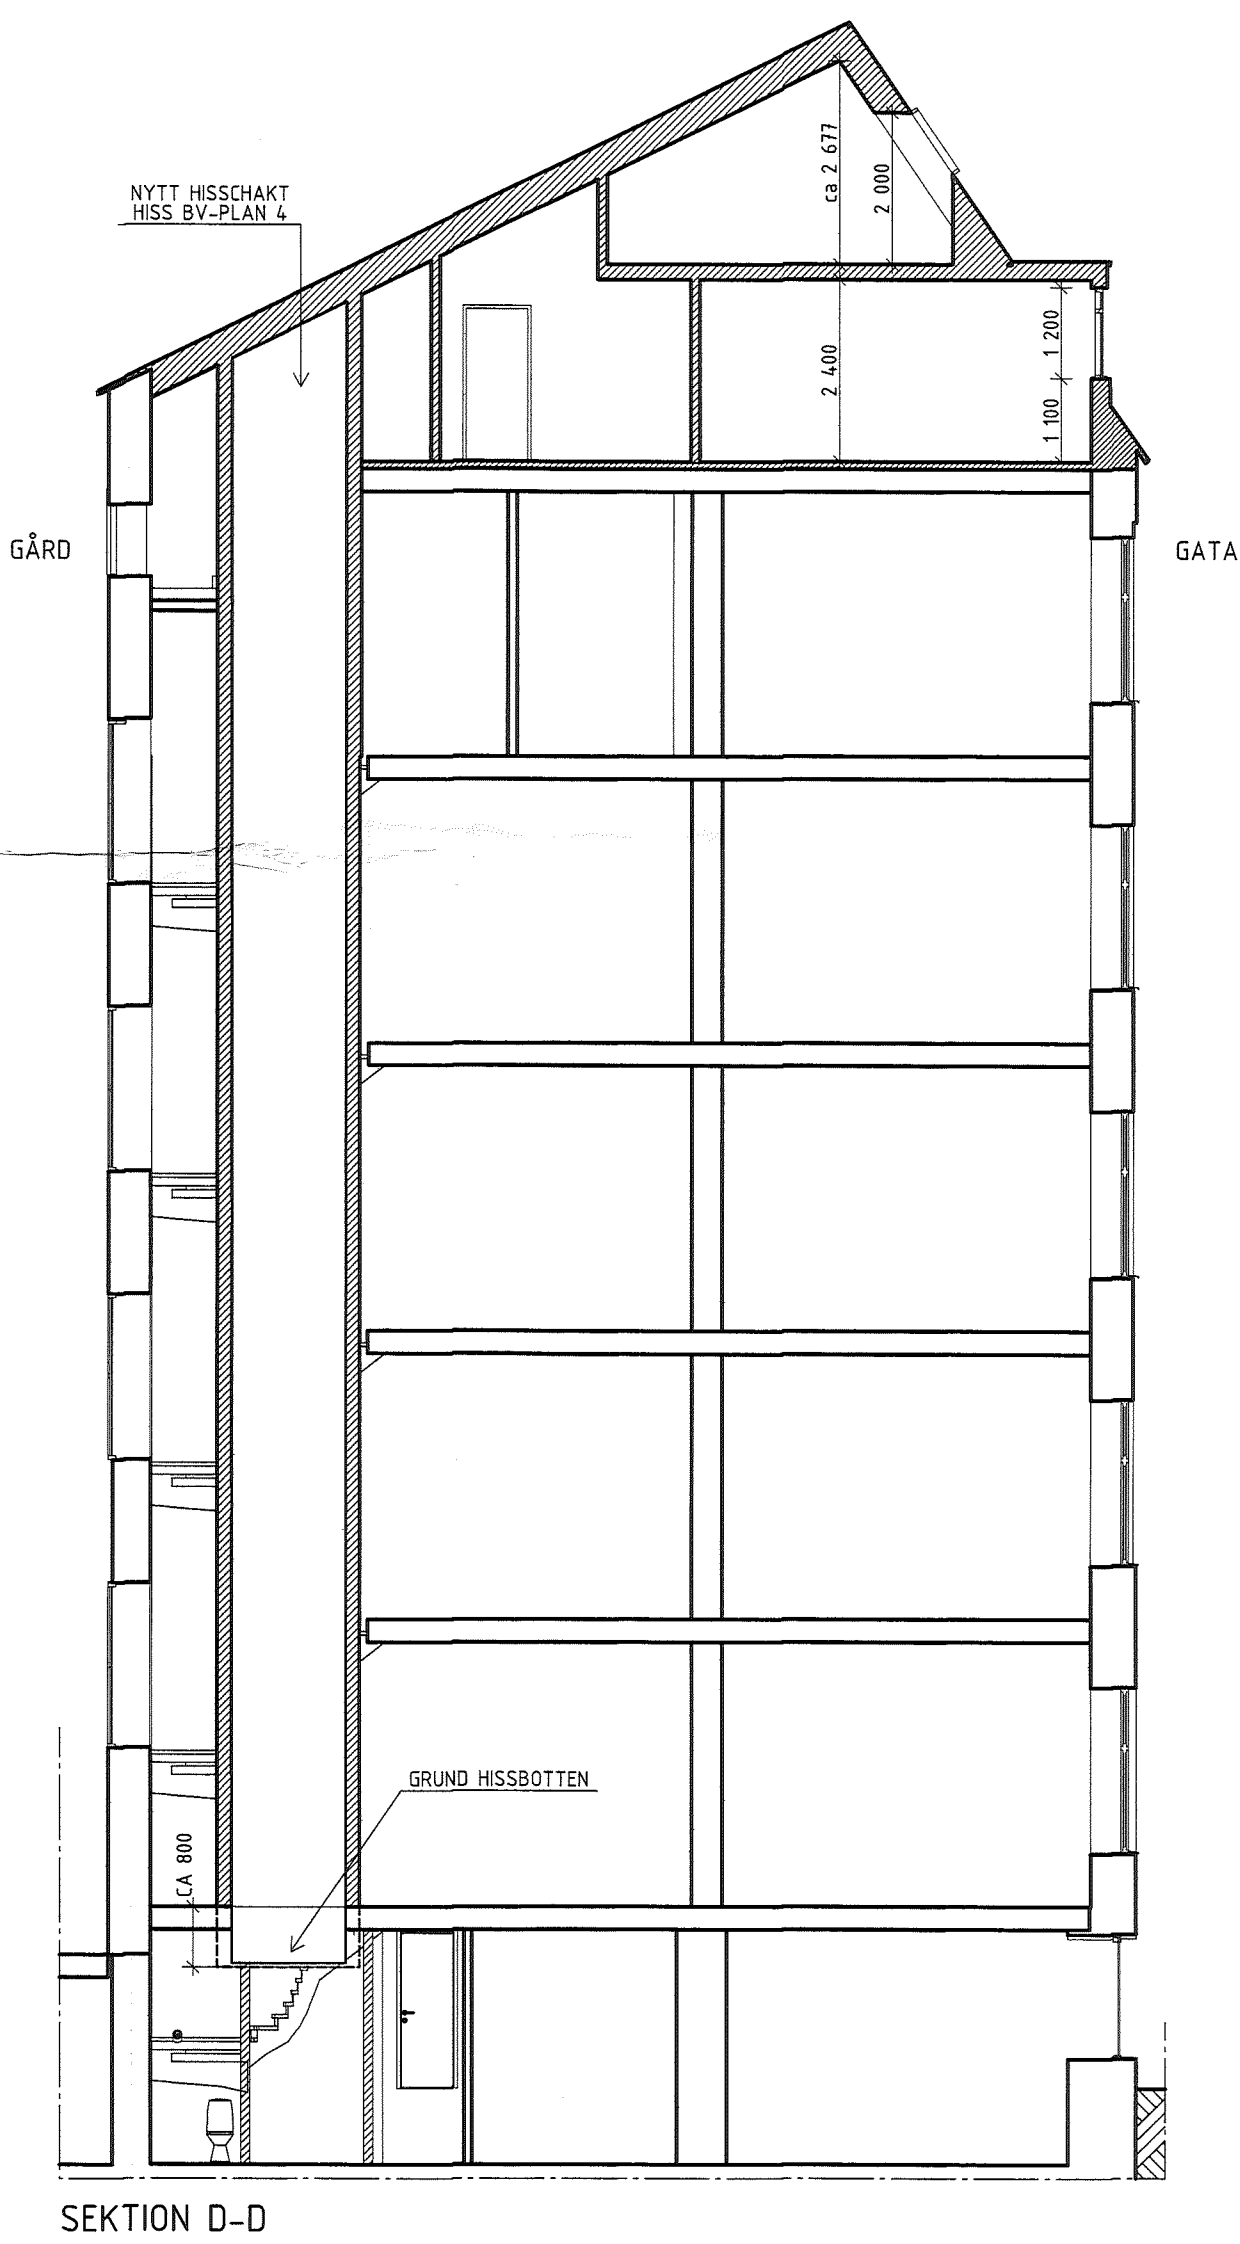
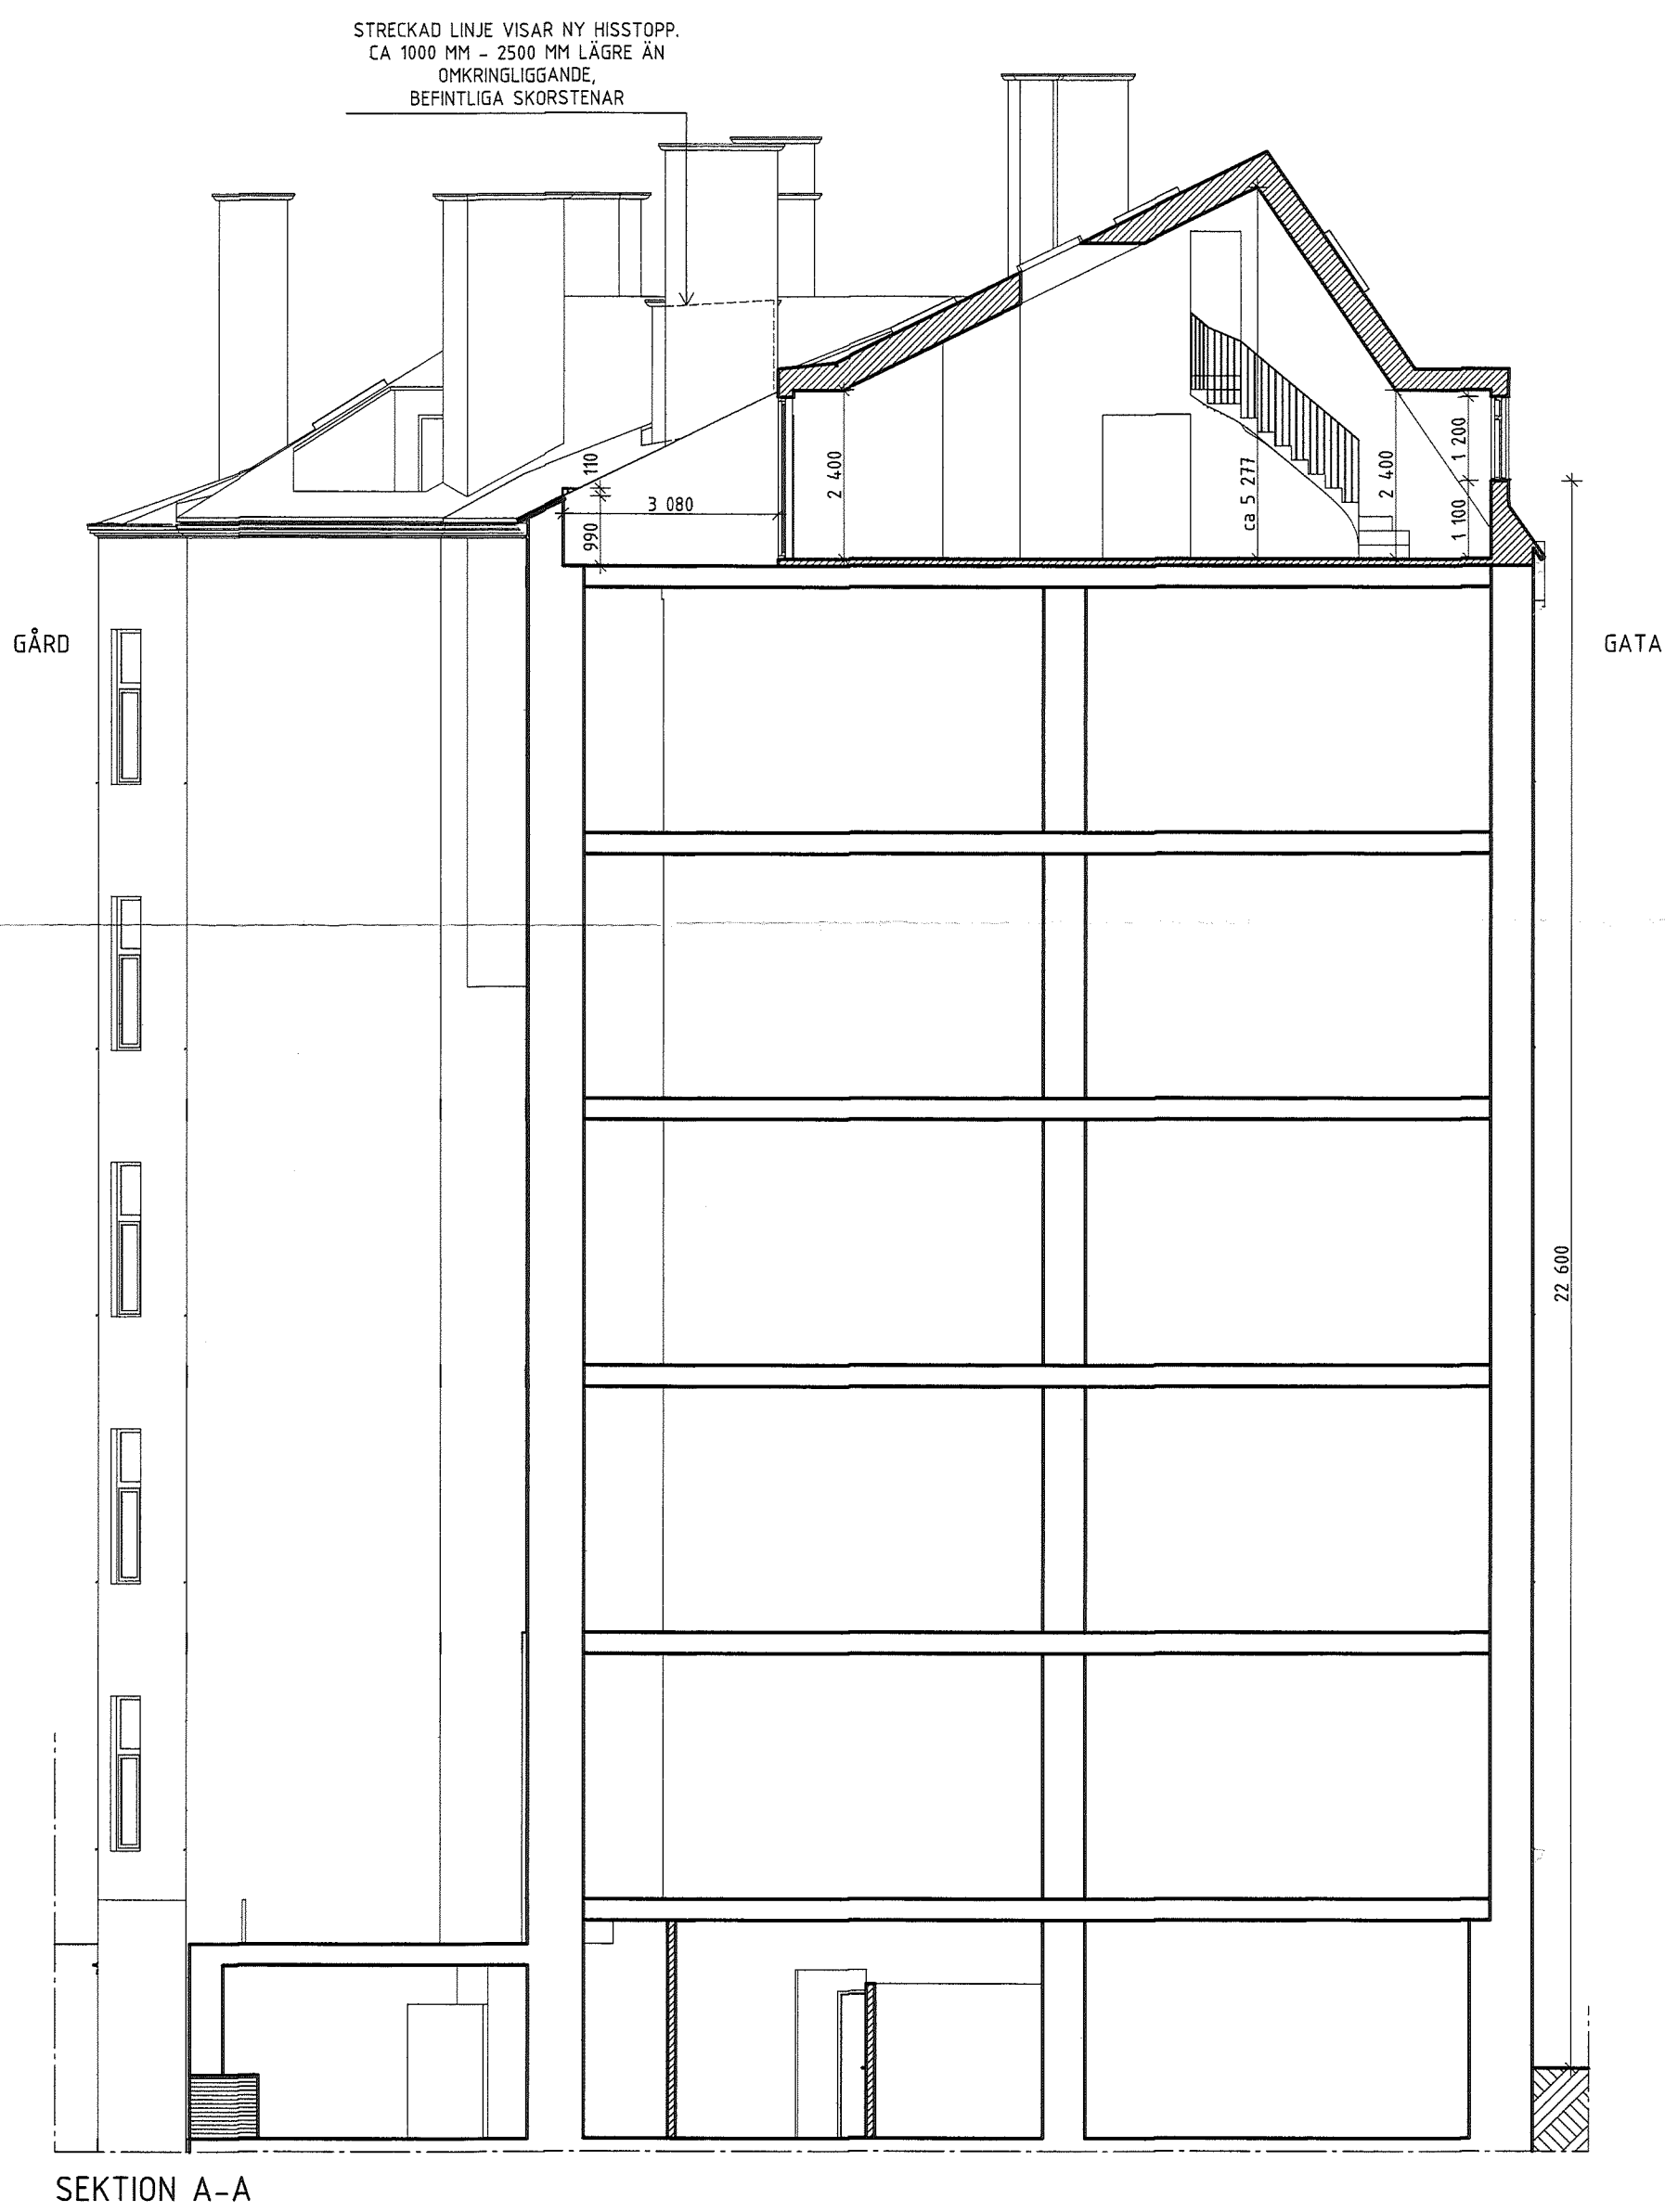
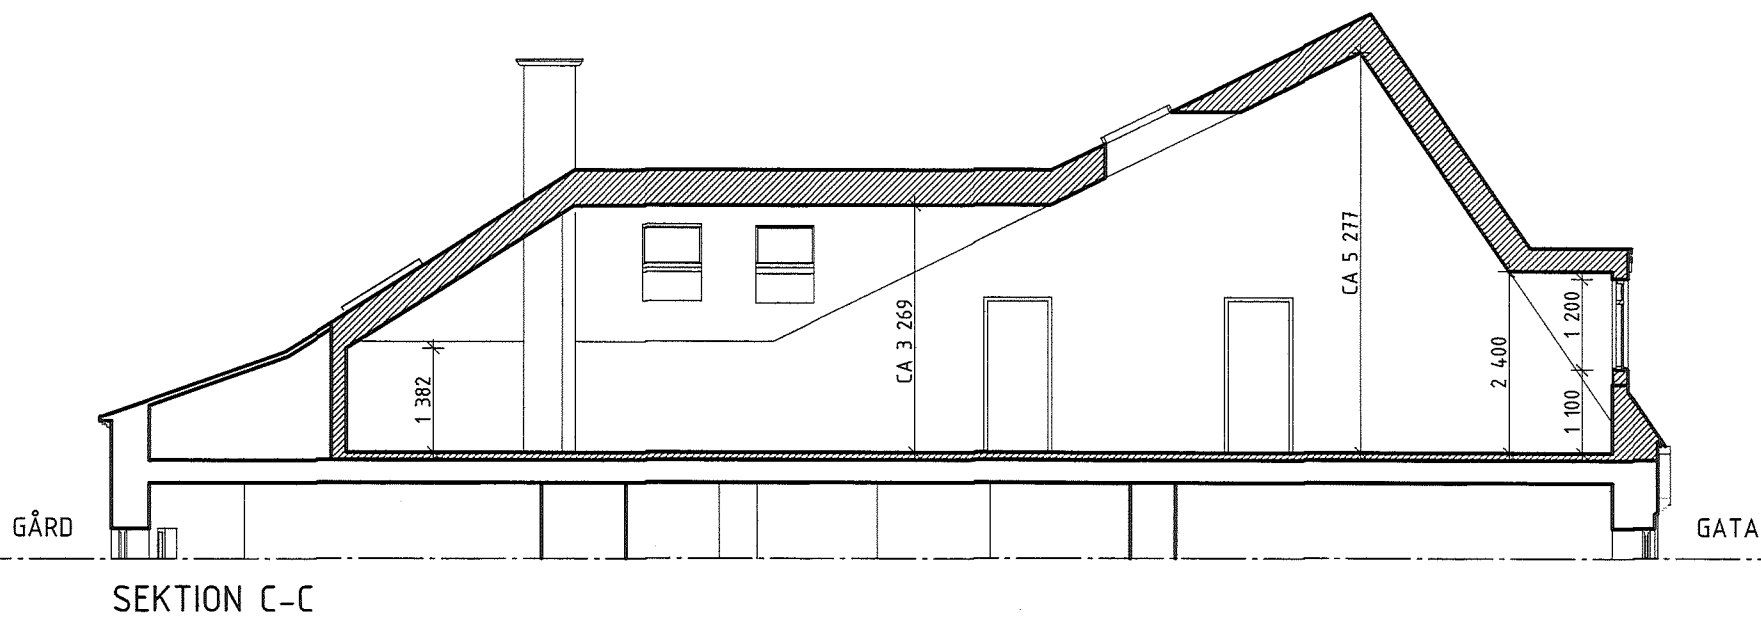


FÖRKLARINGAR

SAMTLIGA MÅTT ANGES I MM.

- BEF. BYGGDEL  
— NY BYGGDEL

SAMTLIGA TAKFÖNSTER VELUX MK04, MÅTT 780X978MM.

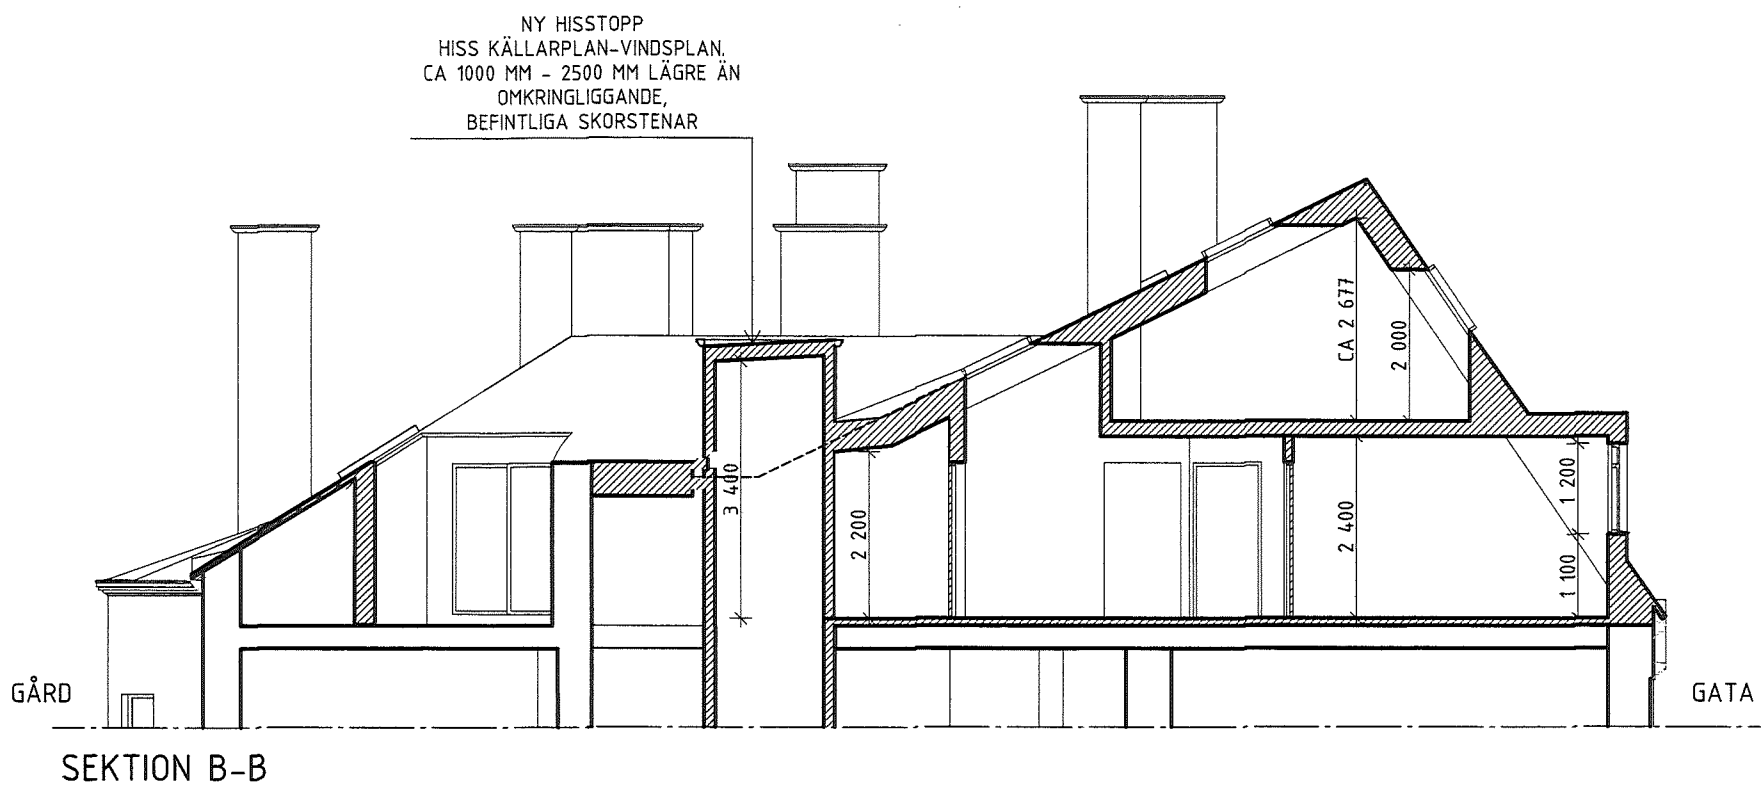

Granskat och godkänt av bygglagshandling  
2020-12-10

Stadsbyggnadskontoret  
Inkom 2019-12-20  
Reg.  
2019-00002-5/5

BET	ANT	ÄNDRING	AVSER	DATUM	Sign.
BYGGLOVSHANDLING					
PELIKANEN 9					
Katarina bangata 21, 116 39 Stockholm					
2BK					
Svedenborgsgatan 2 118 48 Stockholm					
A	2BK ARKITEKTER / + 08 518 175 00 / WWW.2BKA.SE				
UPPDRAG NR	580	RITAD AV	JT	HANDLAGGARE	JONAS TORSVALL
DATUM	2019-12-20	ANSVARIG	SVANTE BENGTSSON		
SEKTION A-A, B-B, C-C, D-D, E-E					
SKALA	NUMMER			BET	
A1 - 1:100 A3 - 50%	A-03				