

FÖRKLARINGAR

SAMTLIGA MÅTT ANGES I MM.


SAMTLIGA TAKFÖNSTER VELUX MK04, MÅTT 780X978MM.





FASAD MOT GATA



FASAD MOT GÅRD

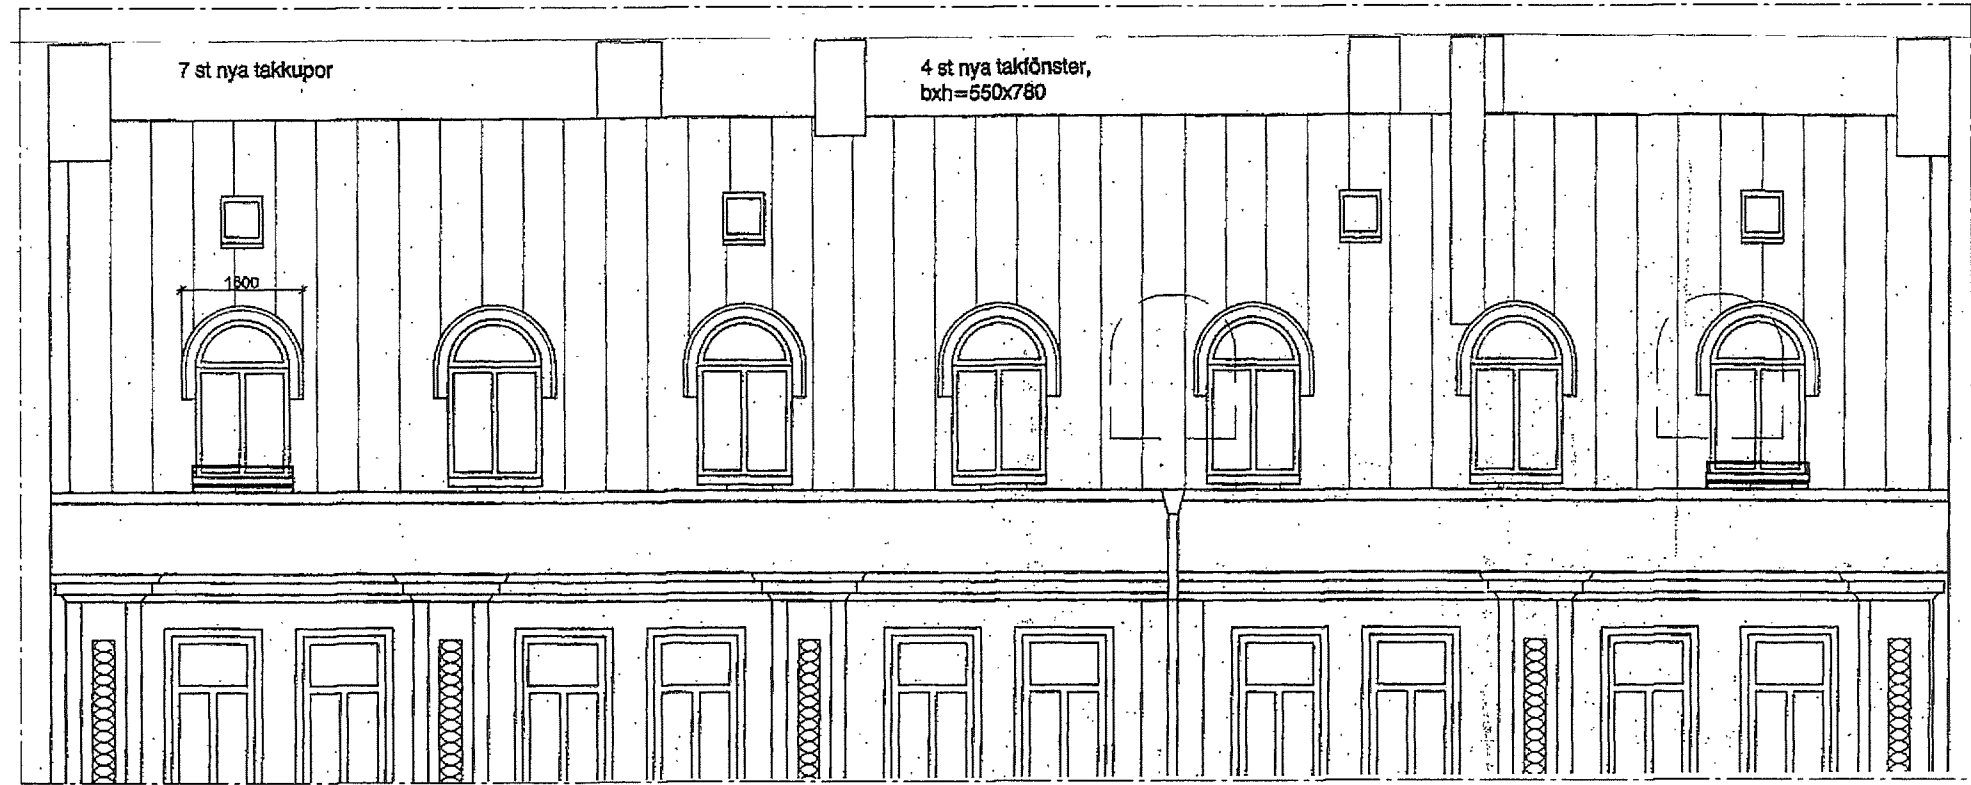

REFERENS: GATUFASAD PELIKANEN 10
7 ST KUPOR OCH 4 ST TAKFÖNSTER MOT GATA

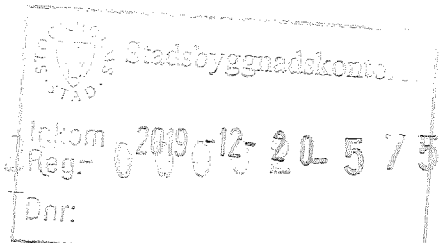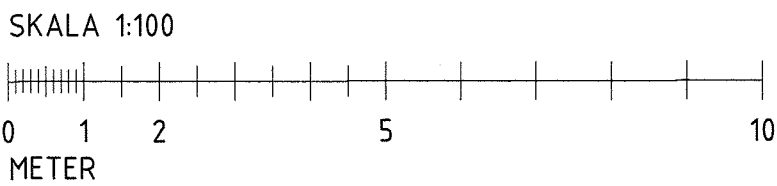

BET	ANT	ÄNDRING	AVSER	DATUM	Sign.
BYGGLOVSHANDLING					
PELIKANEN 9					
Katarina bangata 21, 116 39 Stockholm					
2BK					
Swedenborgsgatan 2 118 48 Stockholm					
A	2BK	ARKITEKTER	/	08 518 179 00	/ WWW.2BKA.SE
UPPDRAG NR	580	RITAD AV	JT	HANDLAGGARE	JONAS TORSVALL
DATUM	2019-12-20	ANSVARIG	SVANTE BENGTTSSON		
FASAD MOT GATA, FASAD MOT GÅRD					
SKALA	A1 - 1:100, 1:1 A3 - 50%	NUMMER	A-04	BET	