


FÖRKLARINGAR


SAMTLIGA MÅTT ANGES I MM.

- BEF. BYGGDEL
- NY BYGGDEL
- TF
- BEF. TAKFÖNSTER SOM RIVES
- HT
- HISSTOPP


SAMTLIGA TAKFÖNSTER VELUX MK04, MÅTT 780X978MM.

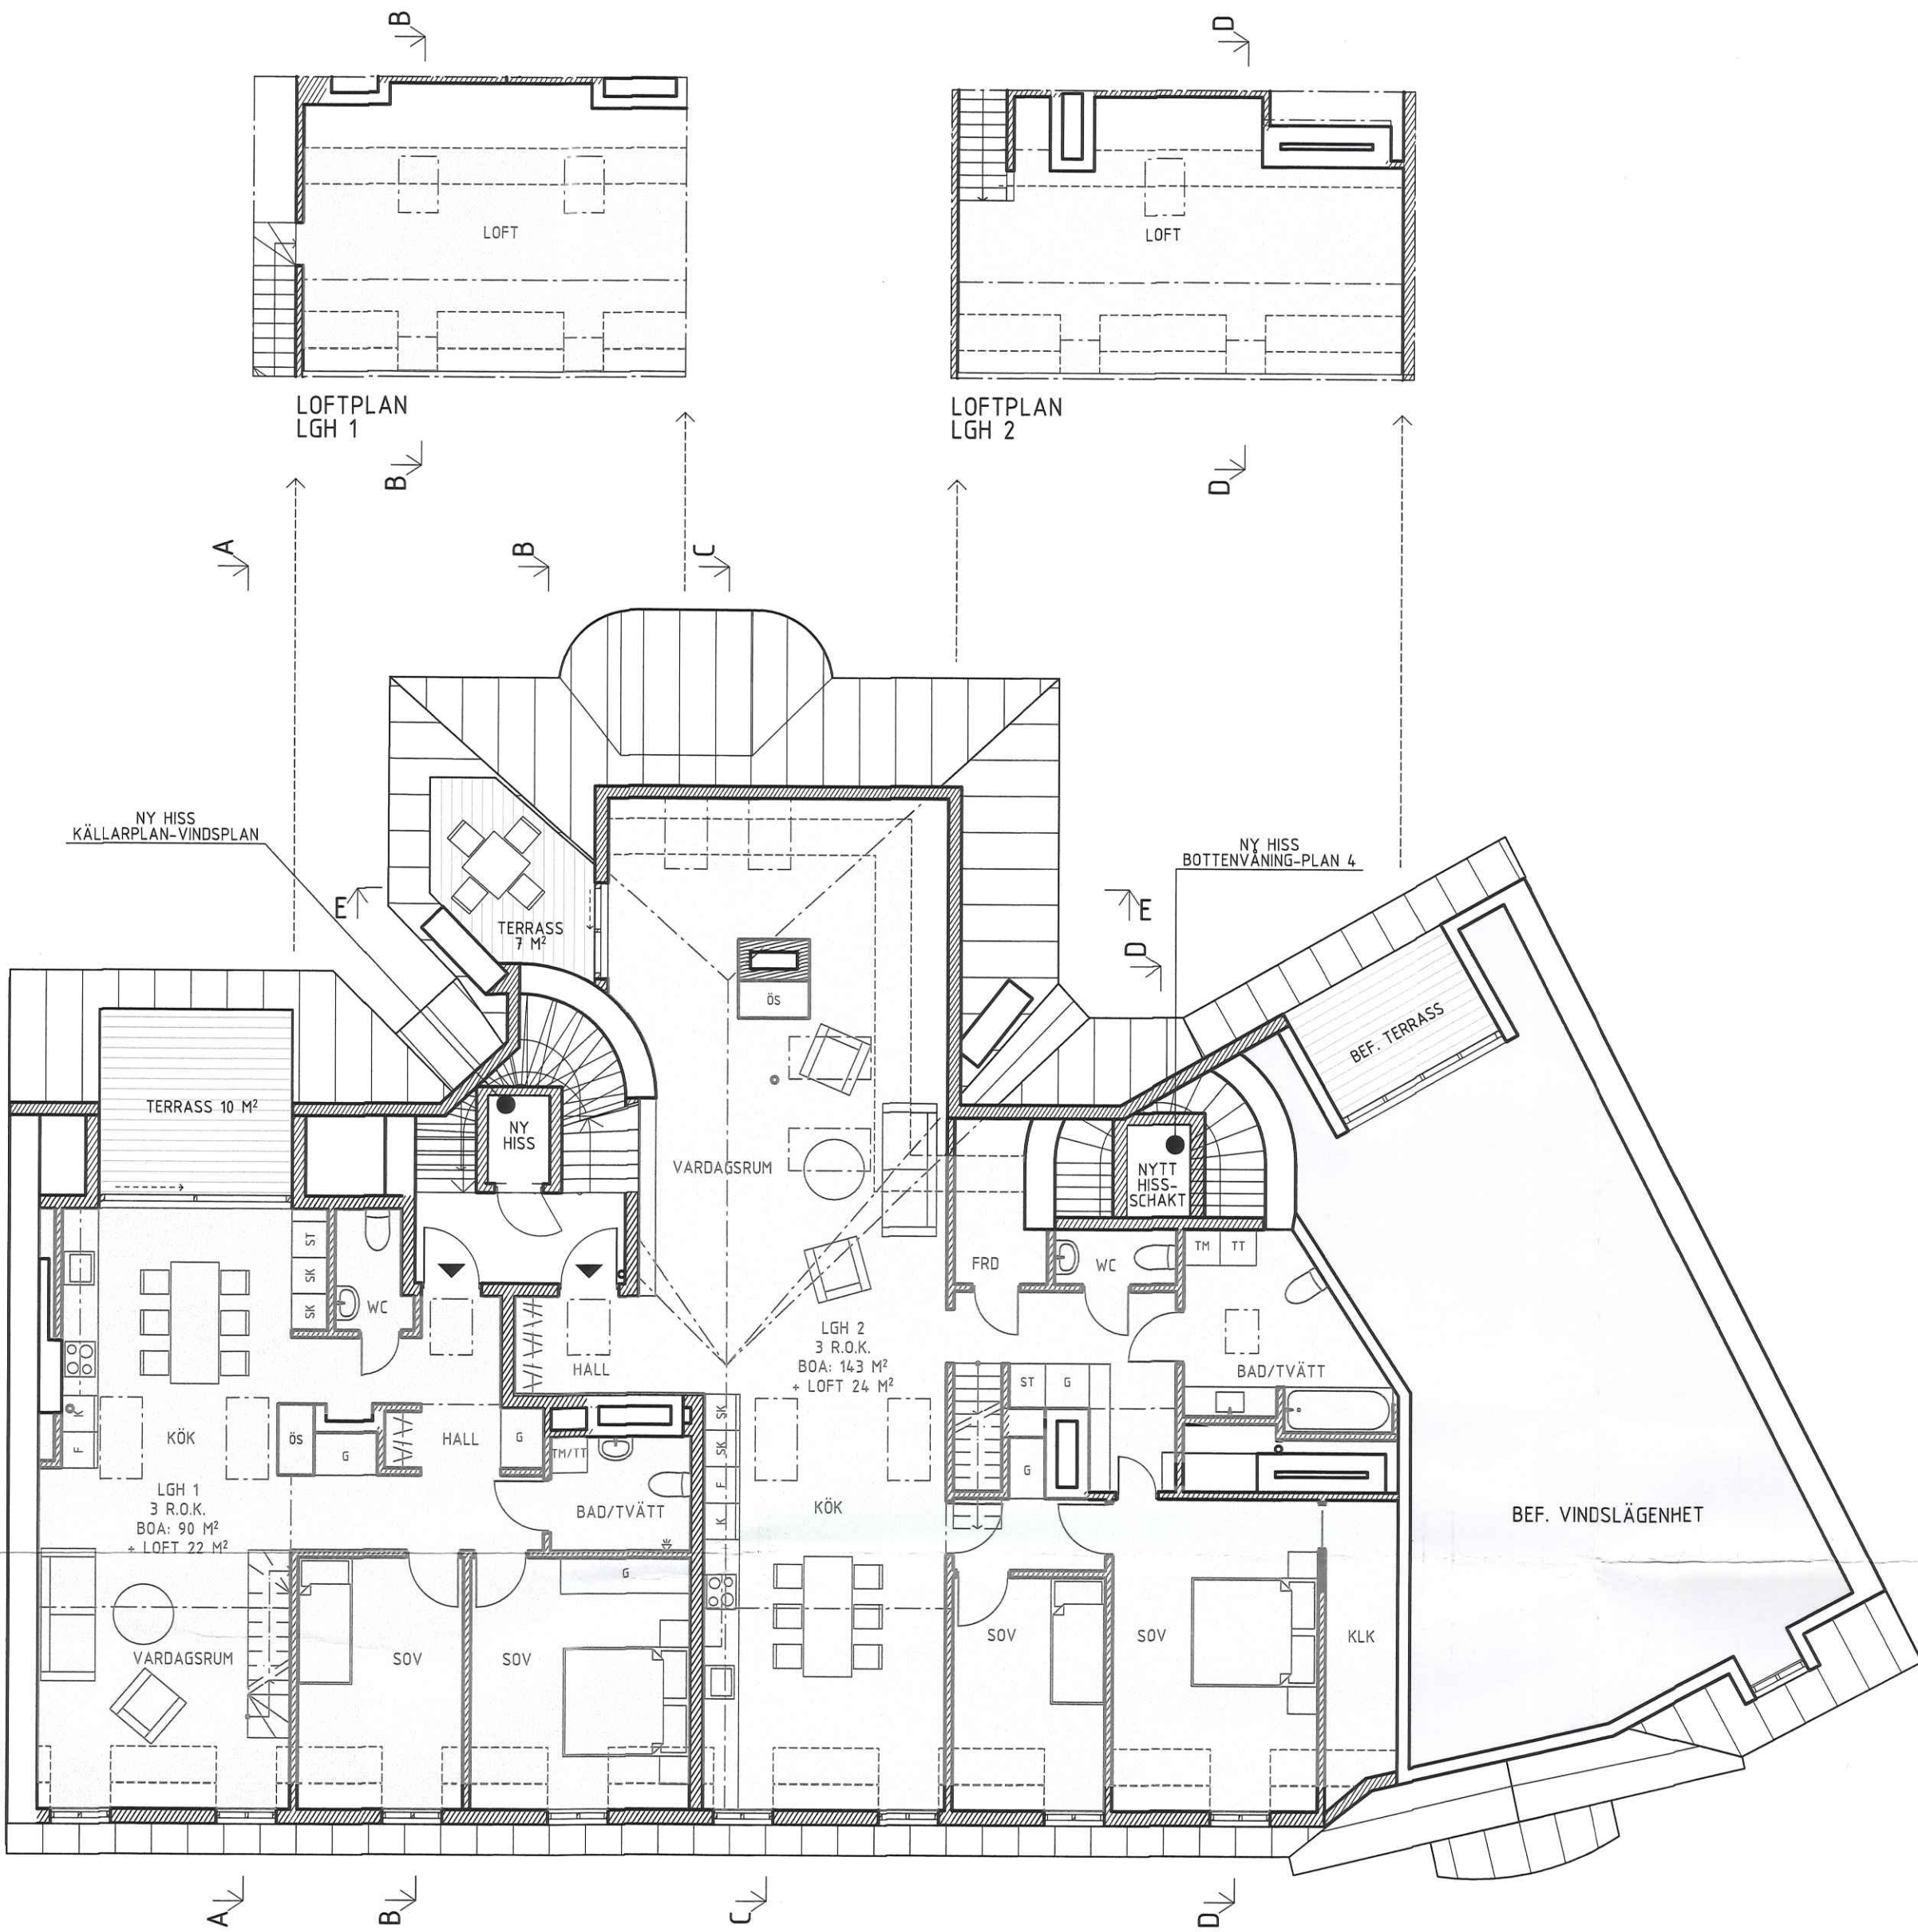




VINDSPAN  
1:100

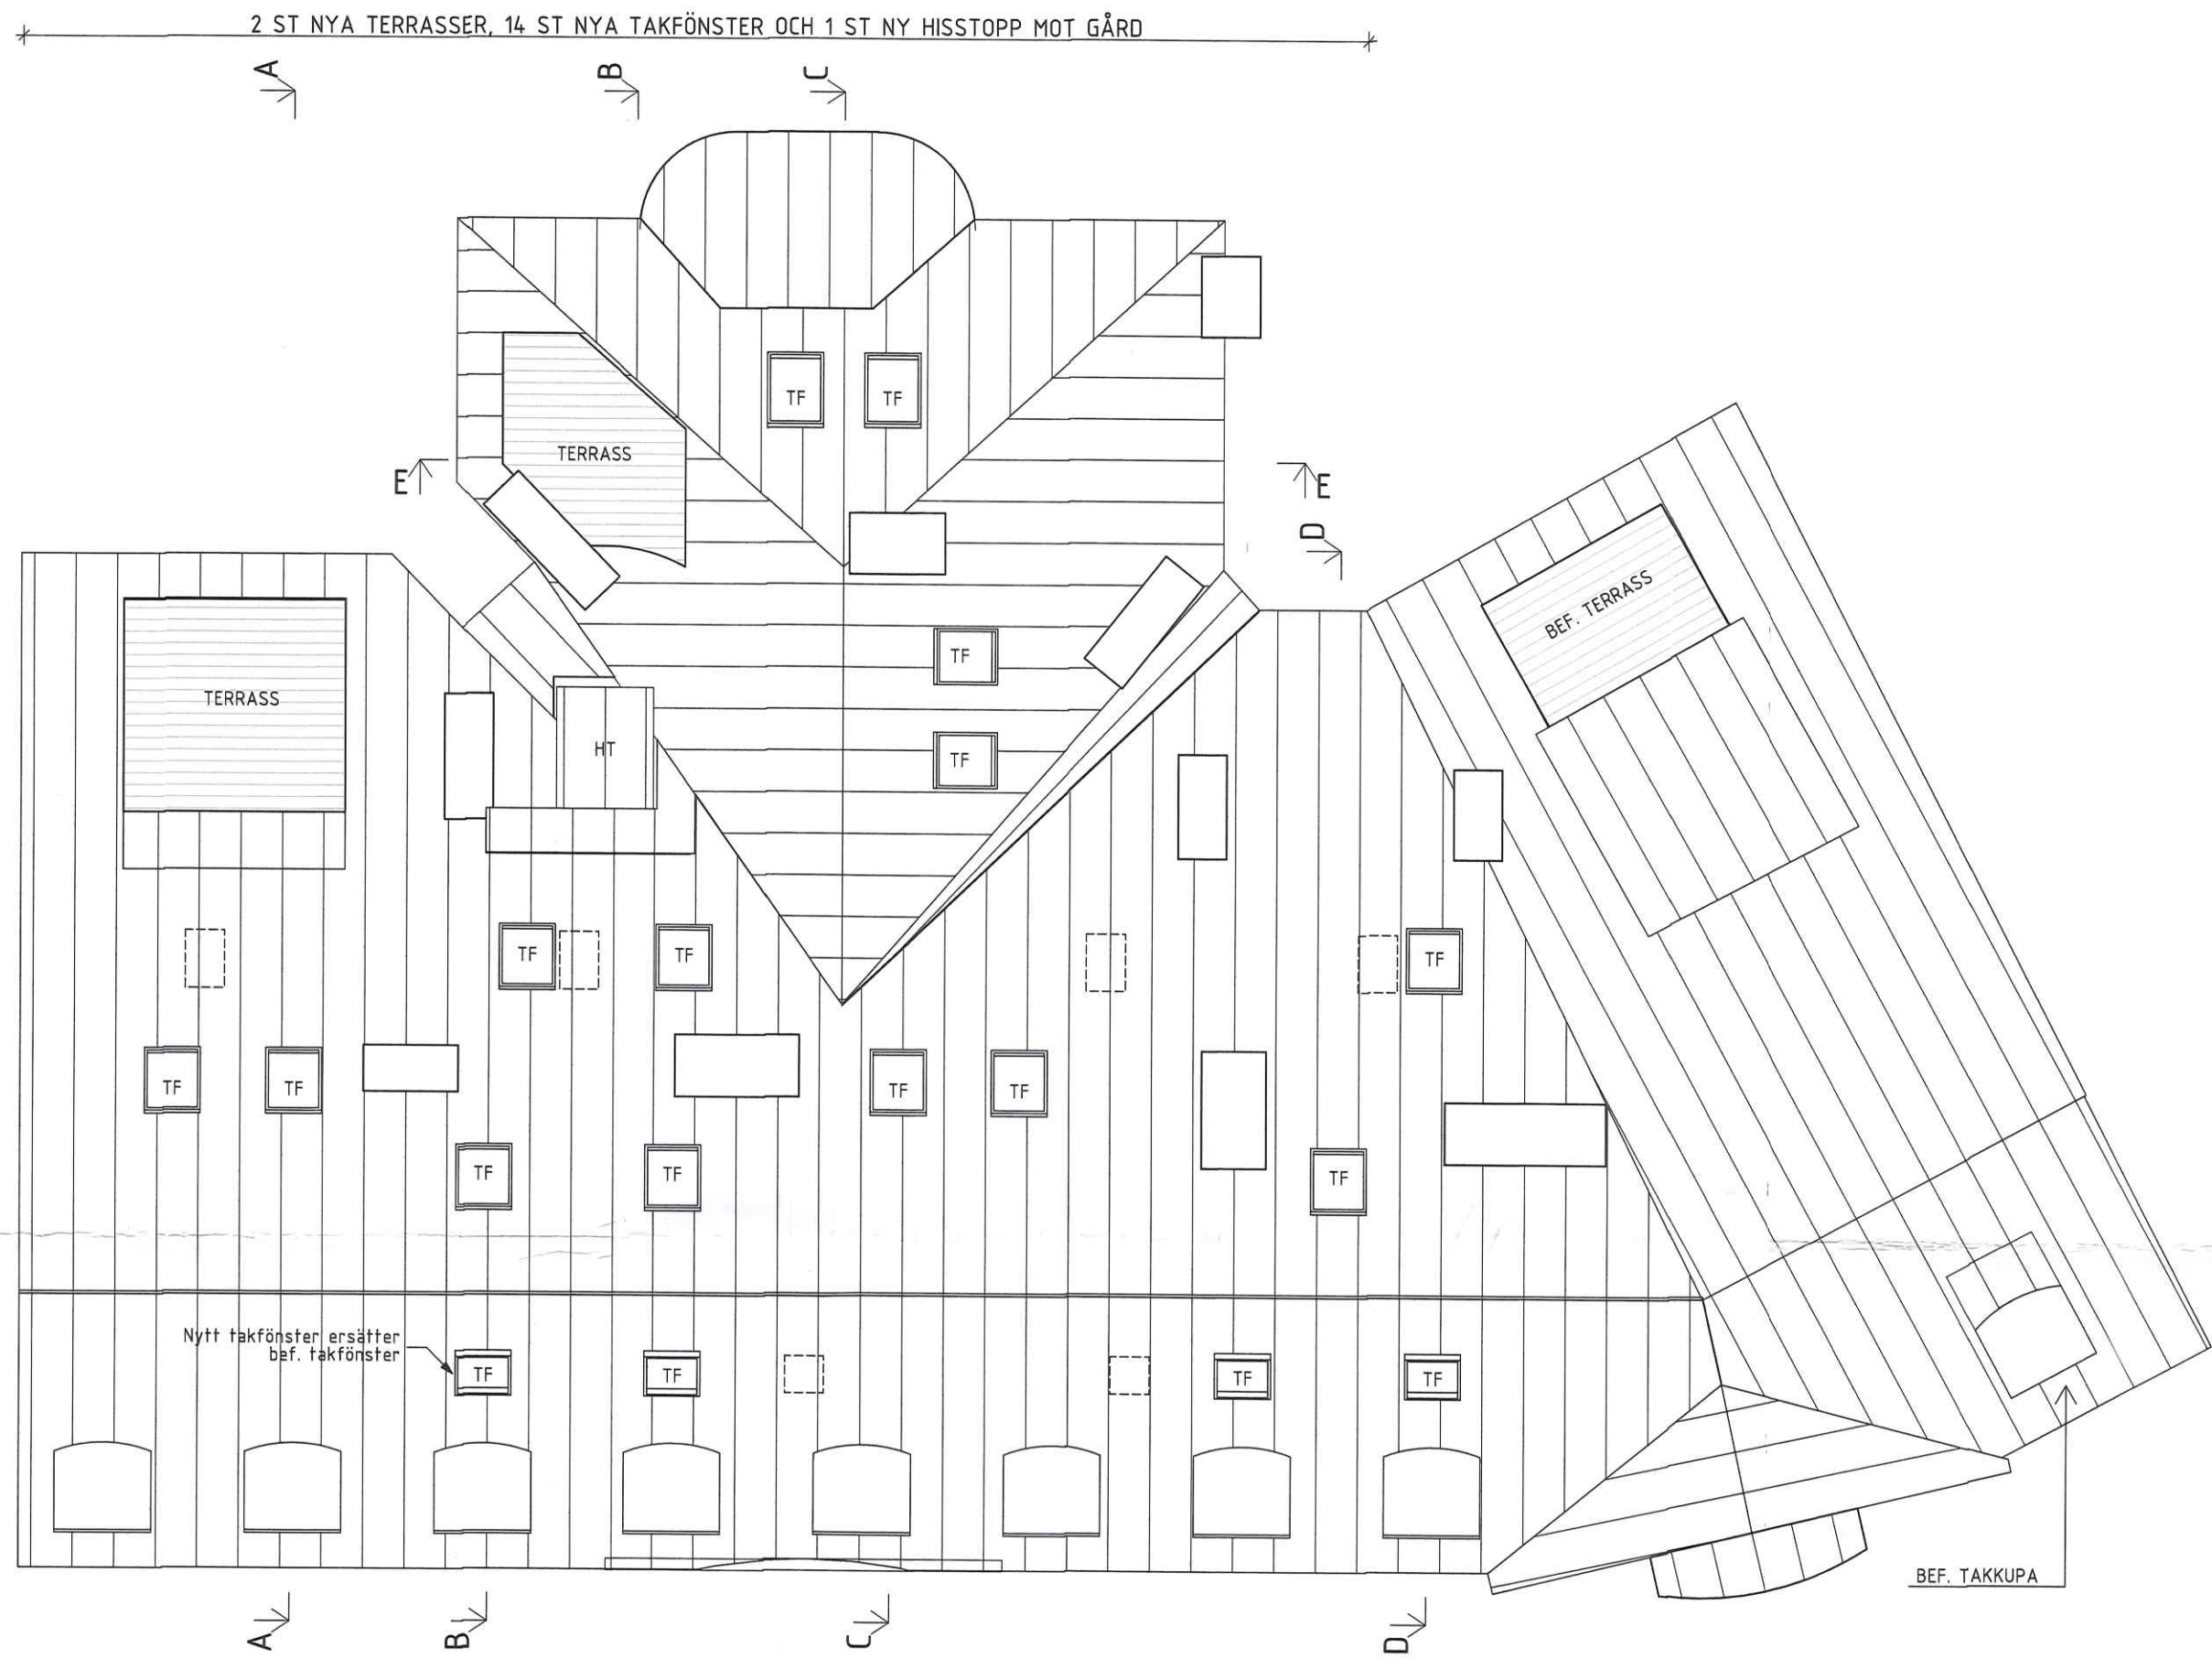

TAKPLAN  
1:100

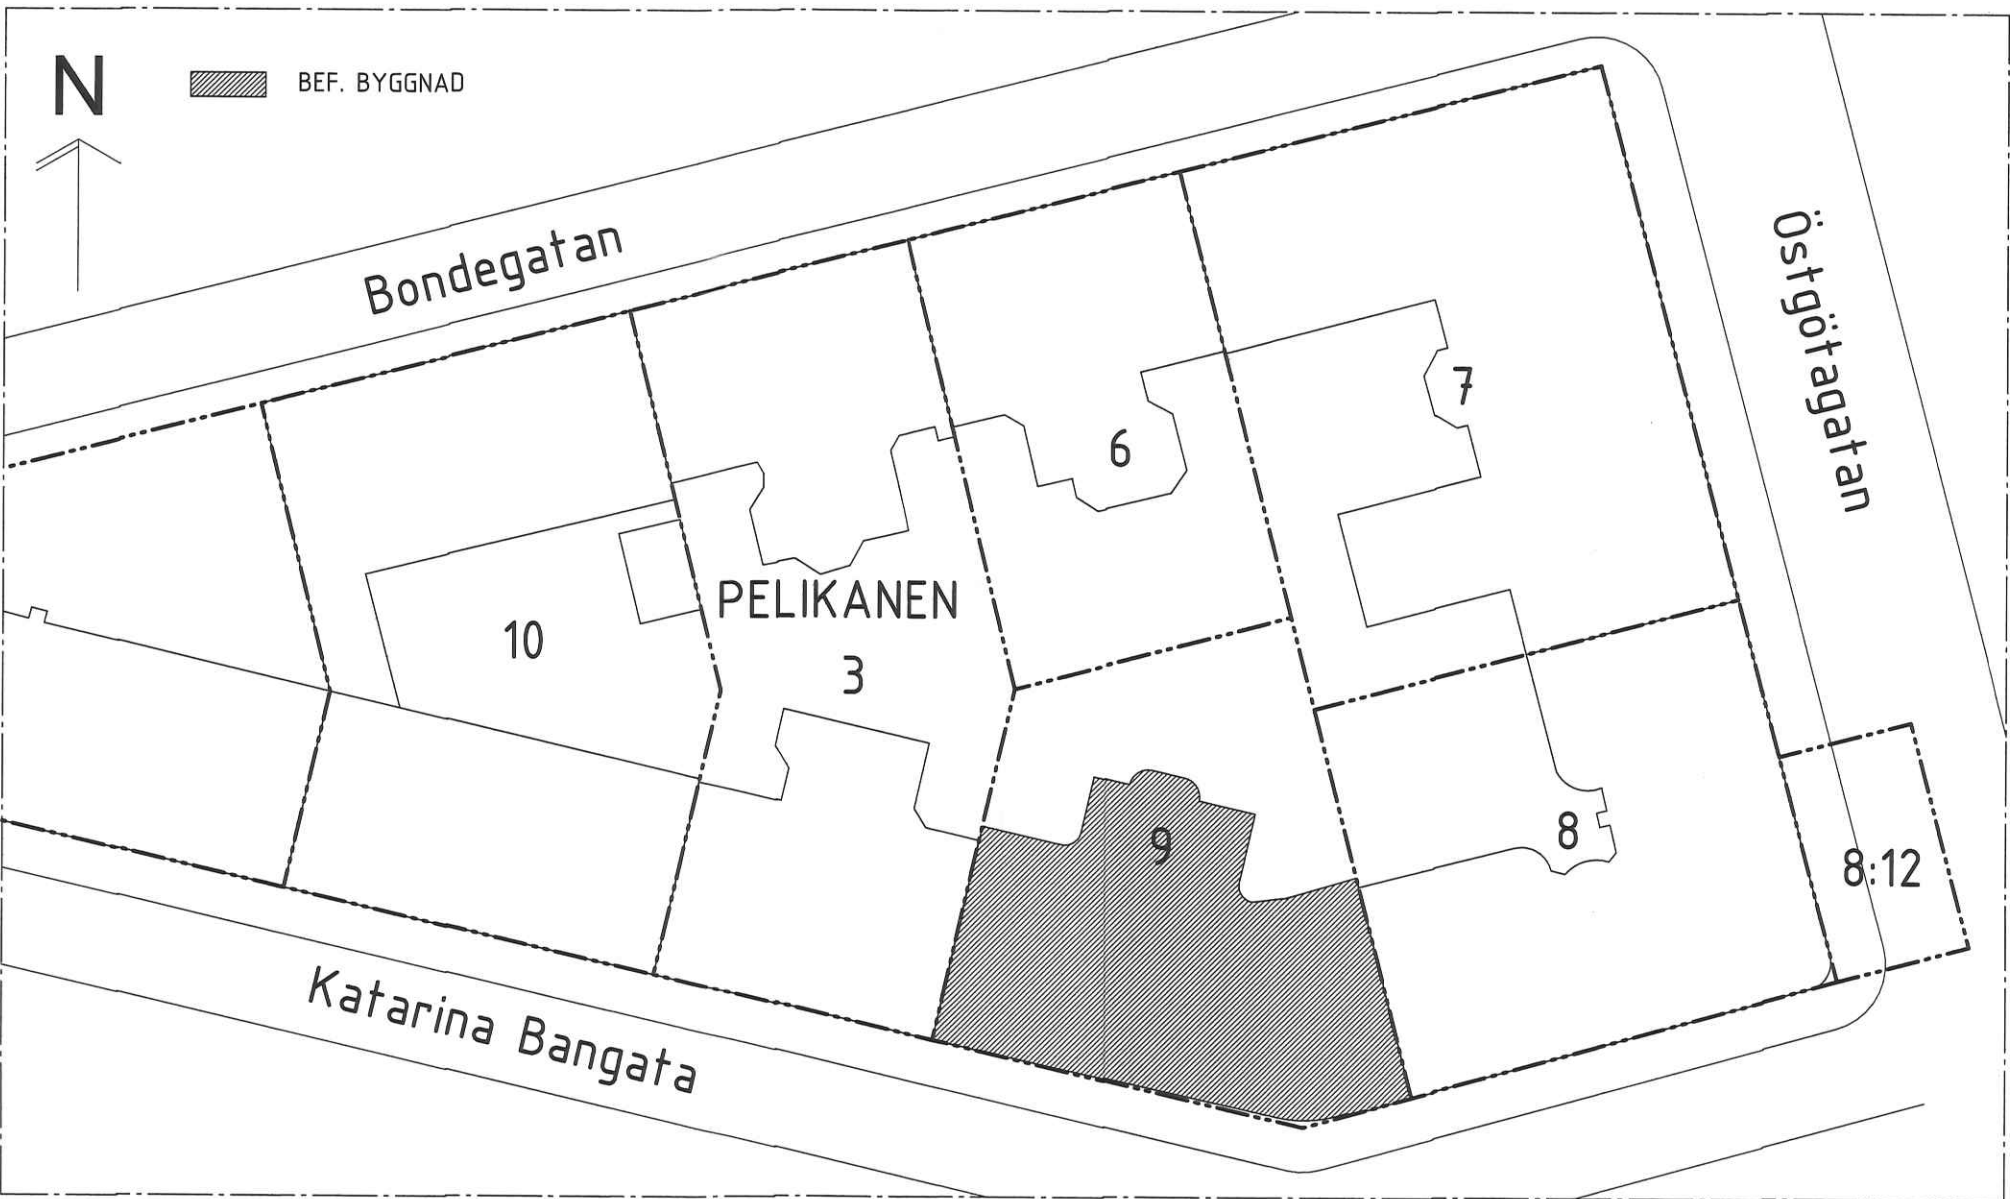

SITUATIONSPLAN  
1:500

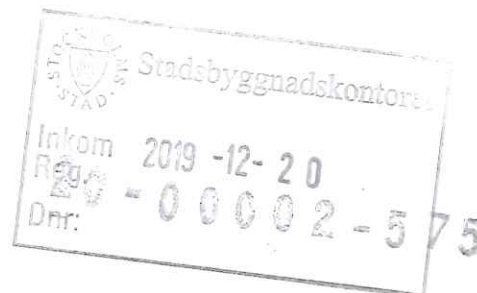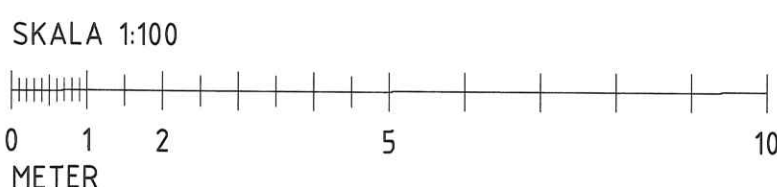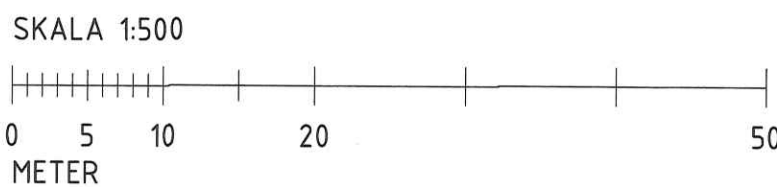

BET	ANT	ÄNDRING AVSER	DATUM	Sign.
BYGGLOVSHANDLING				
PELIKANEN 9				
Katarina bangata 21, 116 39 Stockholm				
2BK				
Swedenborgsgatan 2 118 48 Stockholm				
A 2BK ARKITEKTER / + 08 518 179 00 / WWW.2BKA.SE				
UPPDRAG NR 580	RITAD AV JT		HANDLAGGARE JONAS TORSVALL	
DATUM 2019-12-20	ANSVARIG SVANTE BENGSSON			
VINDSPAN, LOFTPLAN, TAKPLAN, SITUATIONSPLAN				
SKALA A1 - 1:100, 1:500 A3 - 50%	NUMMER A-01			BET