


FÖRKLARINGAR  
Alla mått i mm om ej annat anges.

HÄNVISNINGAR  
Originalritningar från Enflo Arkitekter

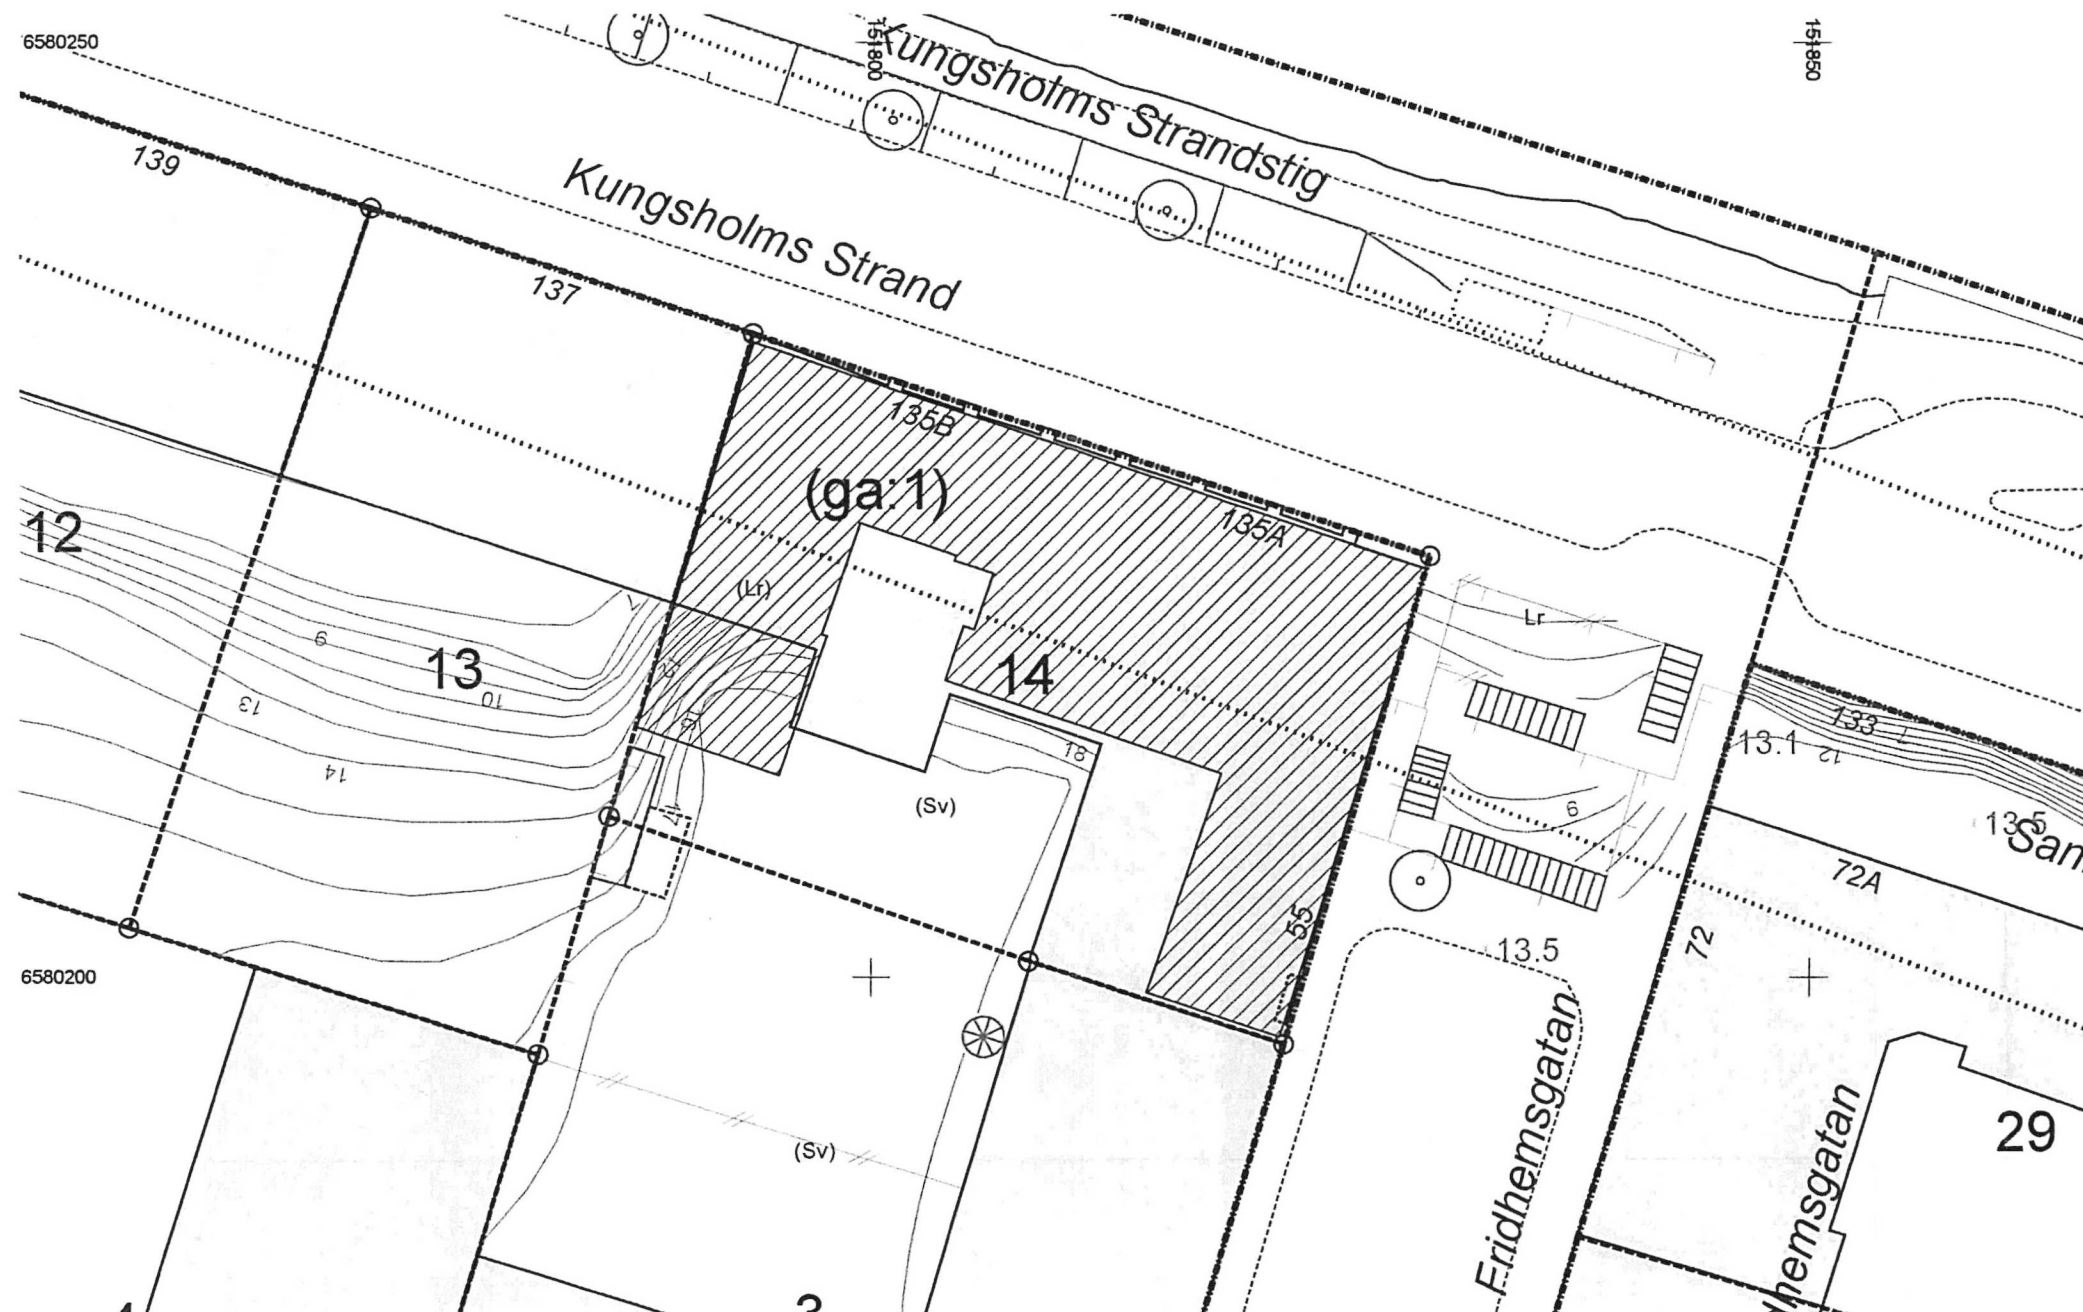

STOCKHOLMS STAD Stadsbyggnadskontoret  
Inkom 2023-05-05  
Reg.  
Dnr: 23-07165-575

BET	ANT	ÄNDRING AVSE	DATUM	SIDA
BYGGLOVSHANDLING				
BOJEN 14				
Ateljé Nord				
<input checked="" type="checkbox"/>	A	Ändring Nord Erföringsgata 150, 111 60 Stockholm	info@starknord.se	
<input type="checkbox"/>	B			
<input type="checkbox"/>	C			
<input type="checkbox"/>	D			
<input type="checkbox"/>	E			
<input type="checkbox"/>	F			
<input type="checkbox"/>	G			
<input type="checkbox"/>	H			
<input type="checkbox"/>	I			
<input type="checkbox"/>	J			
UPPGIFTSBET		UTDRAG TM	INDRAGSBEF	
DATERAD 23-05-03		ANSÖKAND JO		
OMPUTSNING AV FASADER BOJEN 14, KUNGSHOLMSSTRAND 135				
SITUATIONSPLAN				
SKALA 1:100		NÖRDER A4-03-100		BET