


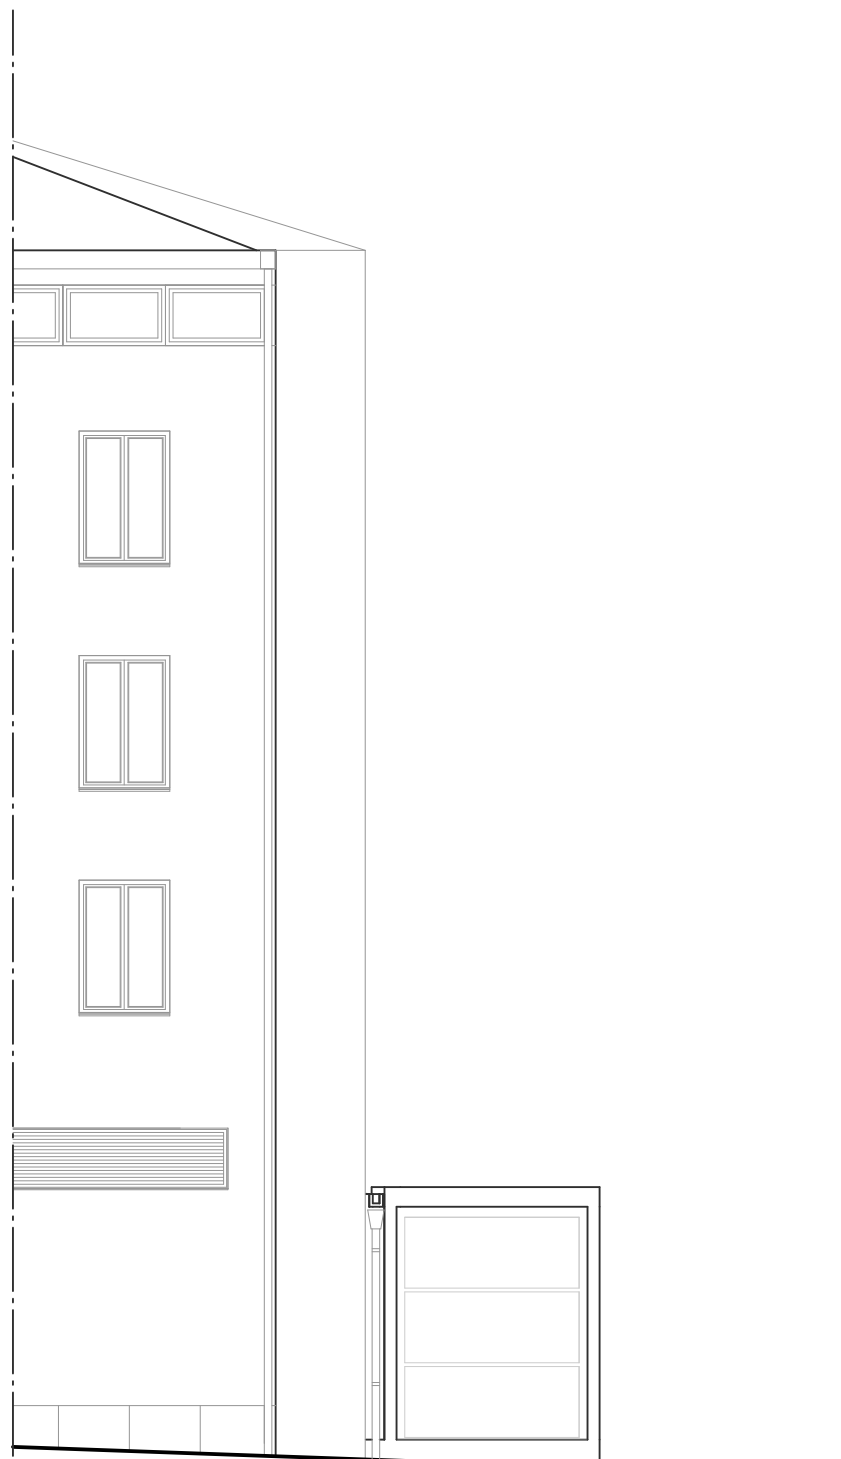

FASAD MOT MUNKBROLEDEN - SYDVÄST




FASAD MOT MUNKBROGATAN - NORDOST



FASAD MOT KÅKBRINKEN - NORDVÄST



FASAD MOT MÄLARTORGET - SYDOST

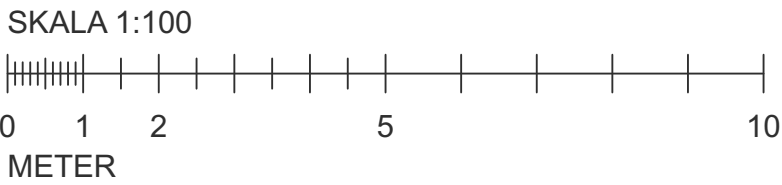

BET	ANT	ÄNDRINGEN AVSER	DATUM	SIGN
BYGGLOVHANDLING				
GLR GAMLA STAN AB				
Södergruppen arkitekter				
		Blekingegatan 24, 118 56 Stockholm www.sodergruppen.se 08 442 17 00		
UPPDRAG NR	202313	RTID / KONSTR AV	SG/CK	HANDLAGGARE
DATUM	2023-05-04	ANSVARIG	Staffan Gezelius	SG
Kv. ICARUS 8				
GAMLA STAN, STOCKHOLM				
ANORDNANDE AV UTESERVERING				
FASADER, SEKTION				
SKALA	1:100 A1 1:200 A3	NUMMER	A303:03	
			BET	