



PLAN 2

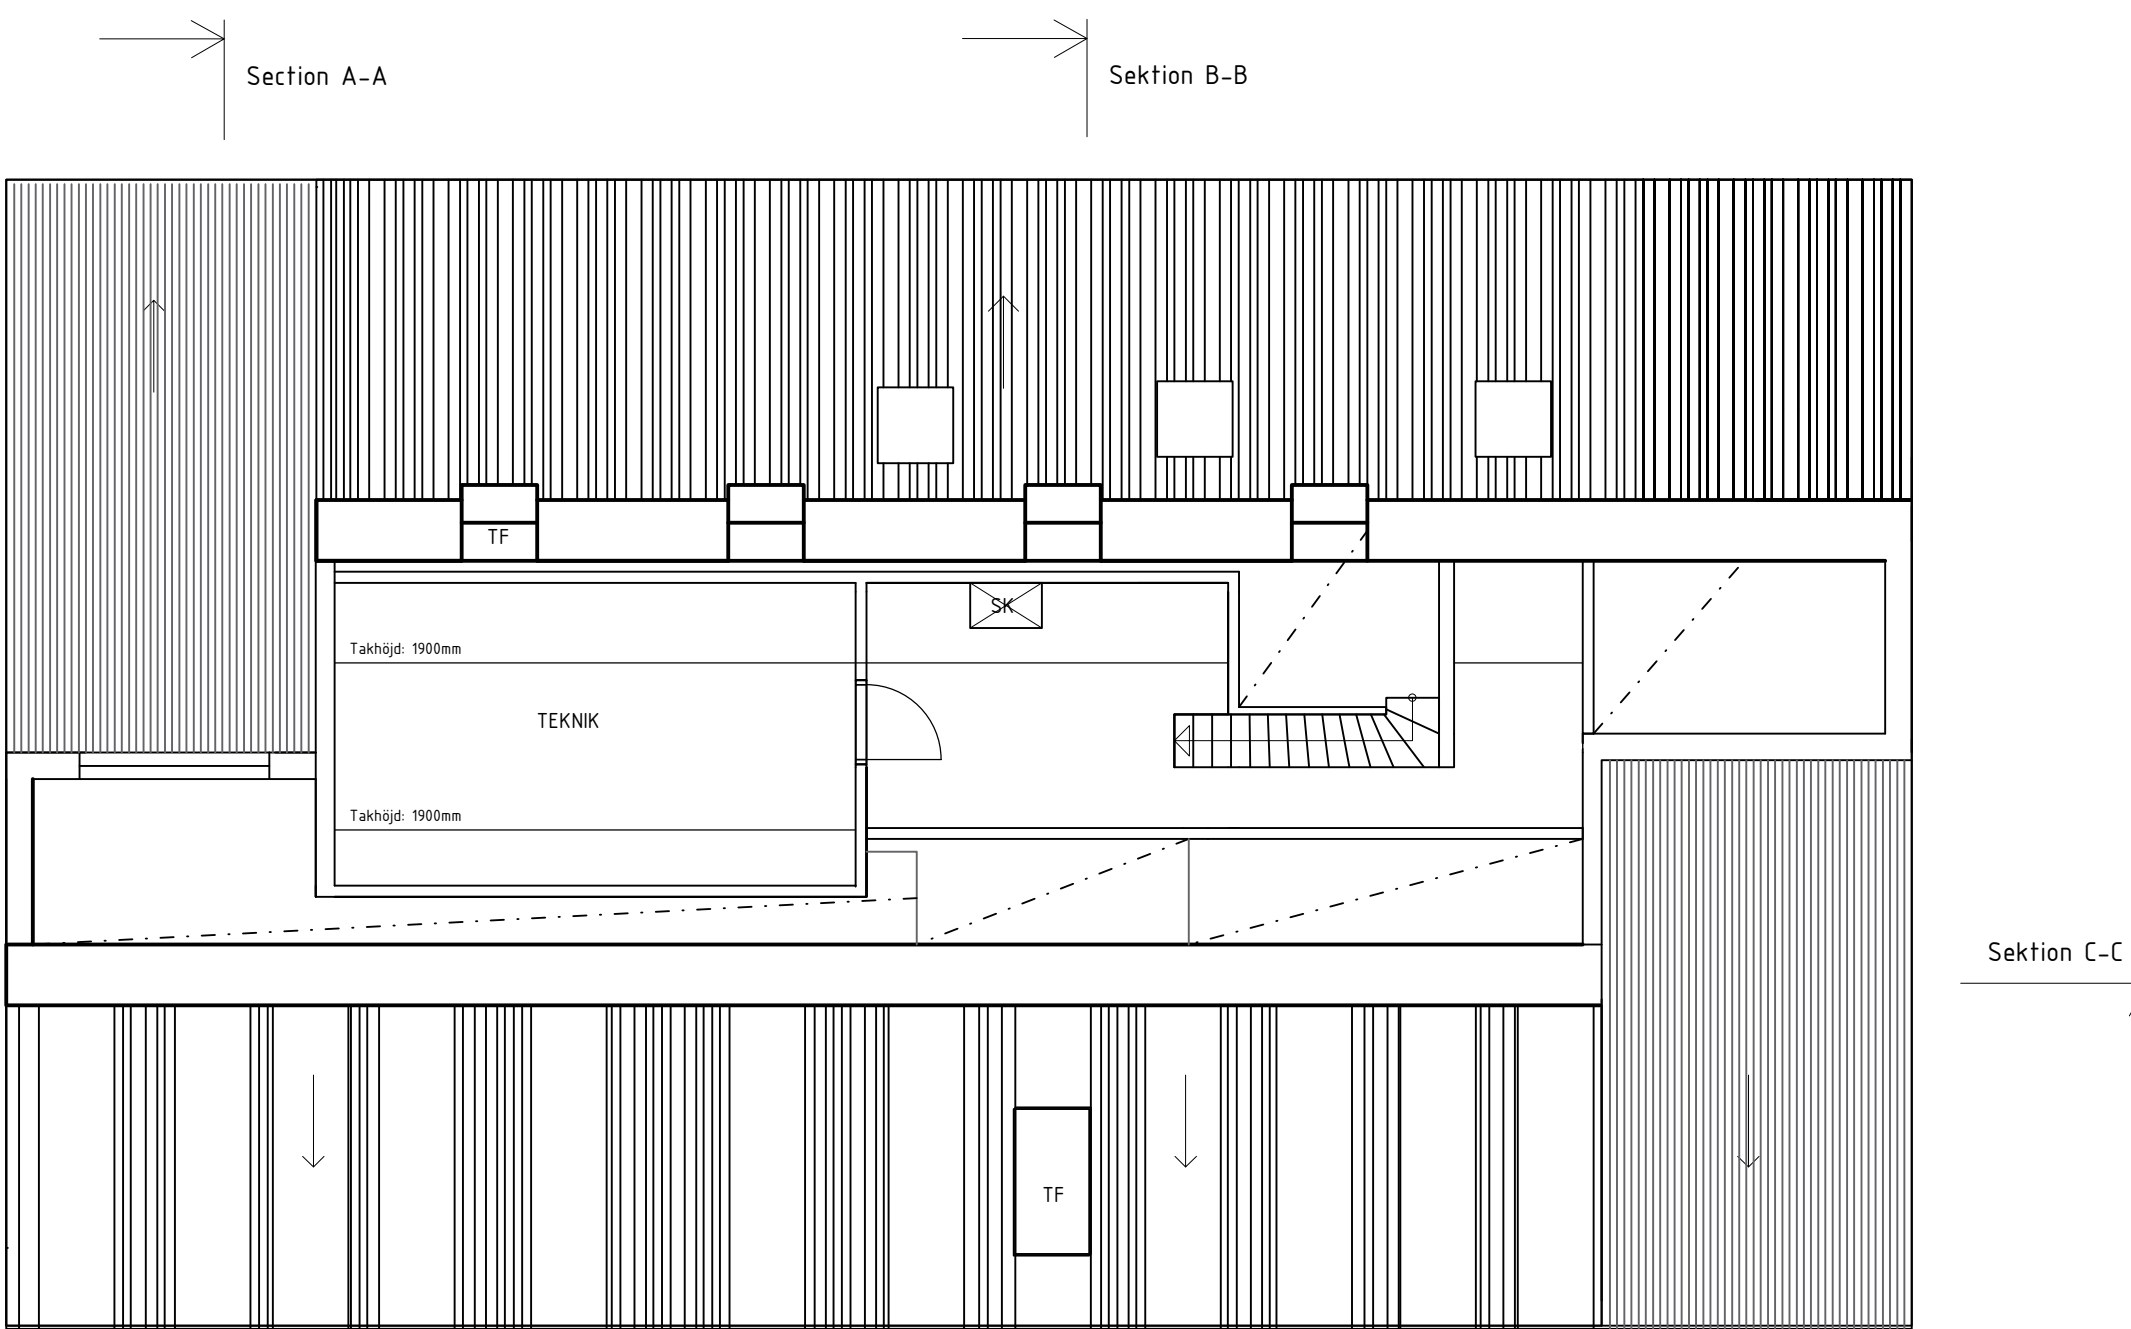

PLAN 3

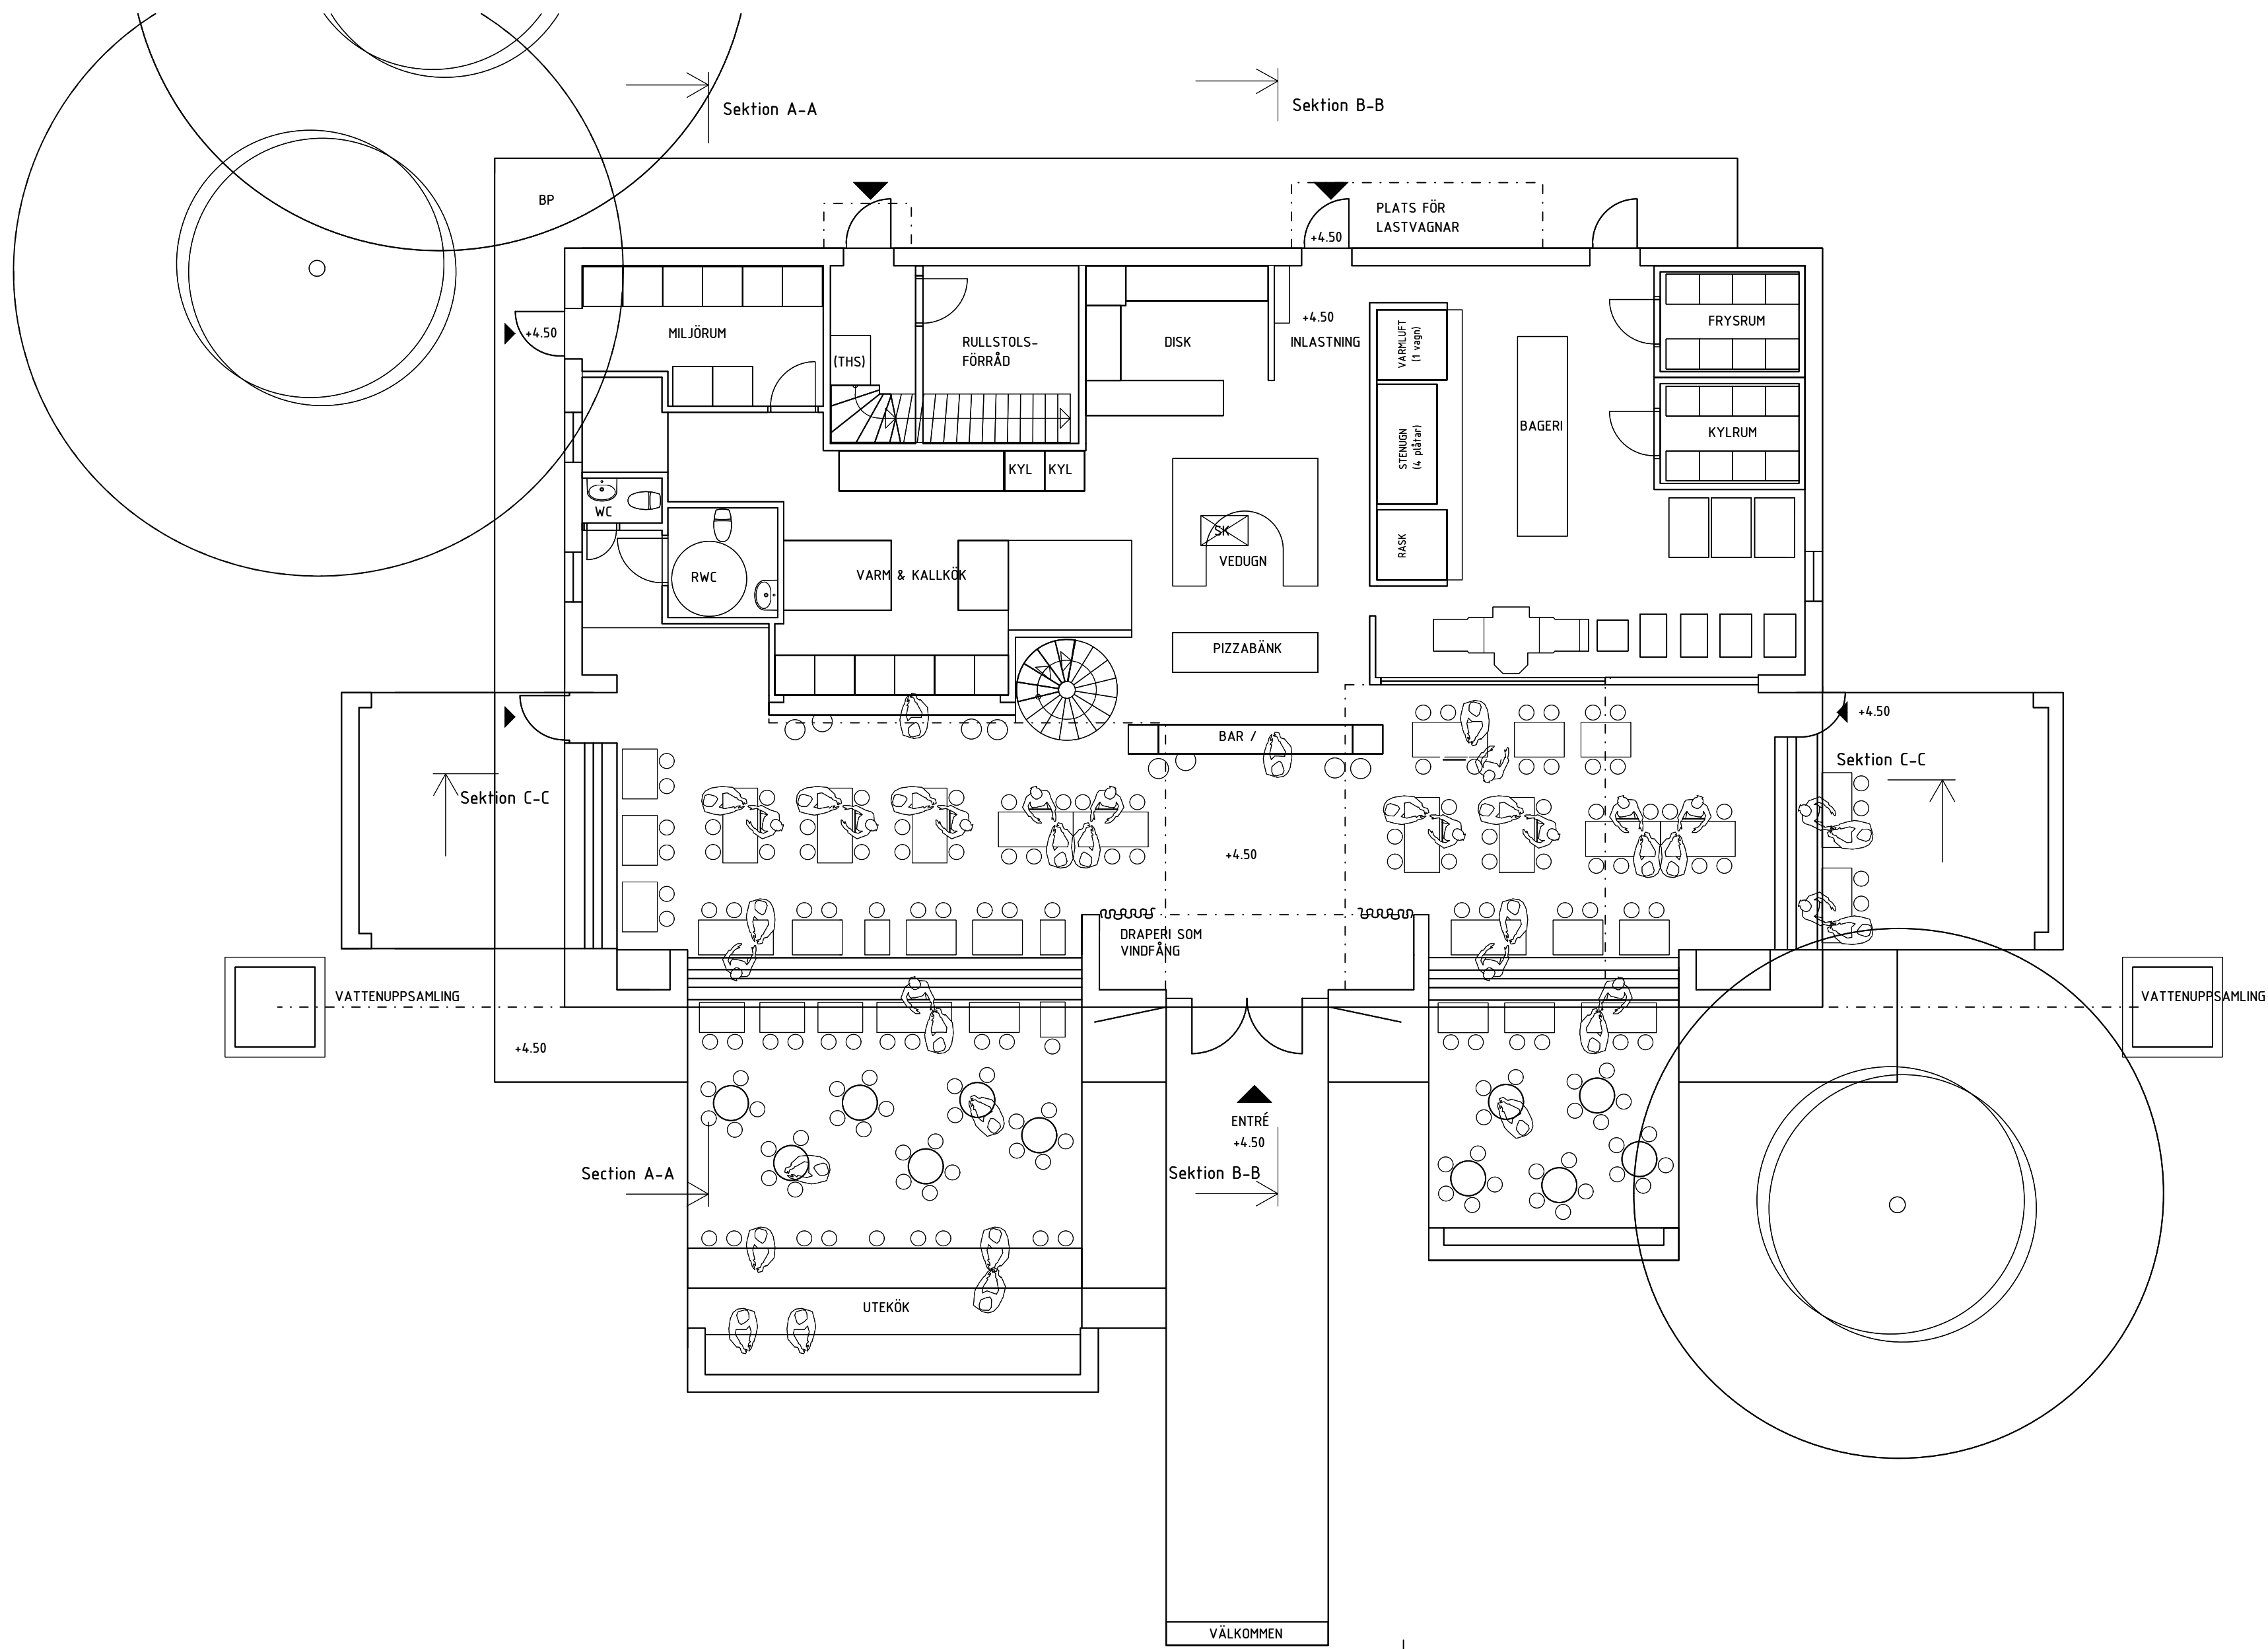

PLAN 1

FÖRKLARINGAR

TF Takfönster
SK Skorsten
THS Plats för trapphiss
typ Kalea 320, 800x1000mm

HÄNVISNINGAR

Situationsplan A-01-0-001
Sektioner A-40-2-100
fasader A-40-3-100

BYGGLOVSHANDLING


FISKSJÖÄNG RESTAURANG & BAGERI

CAROLAS EKO
Stora Skuggans Väg 12
115 42 STOCKHOLM
www.carolaseko.se

Kontakt Alexandra Magnusson 070-6070340

2023-02-23

PLAN 1,2 och 3

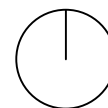

SKALA
A1 1:200
A3 1:200

NUMMER
A-40-1-010BL

