
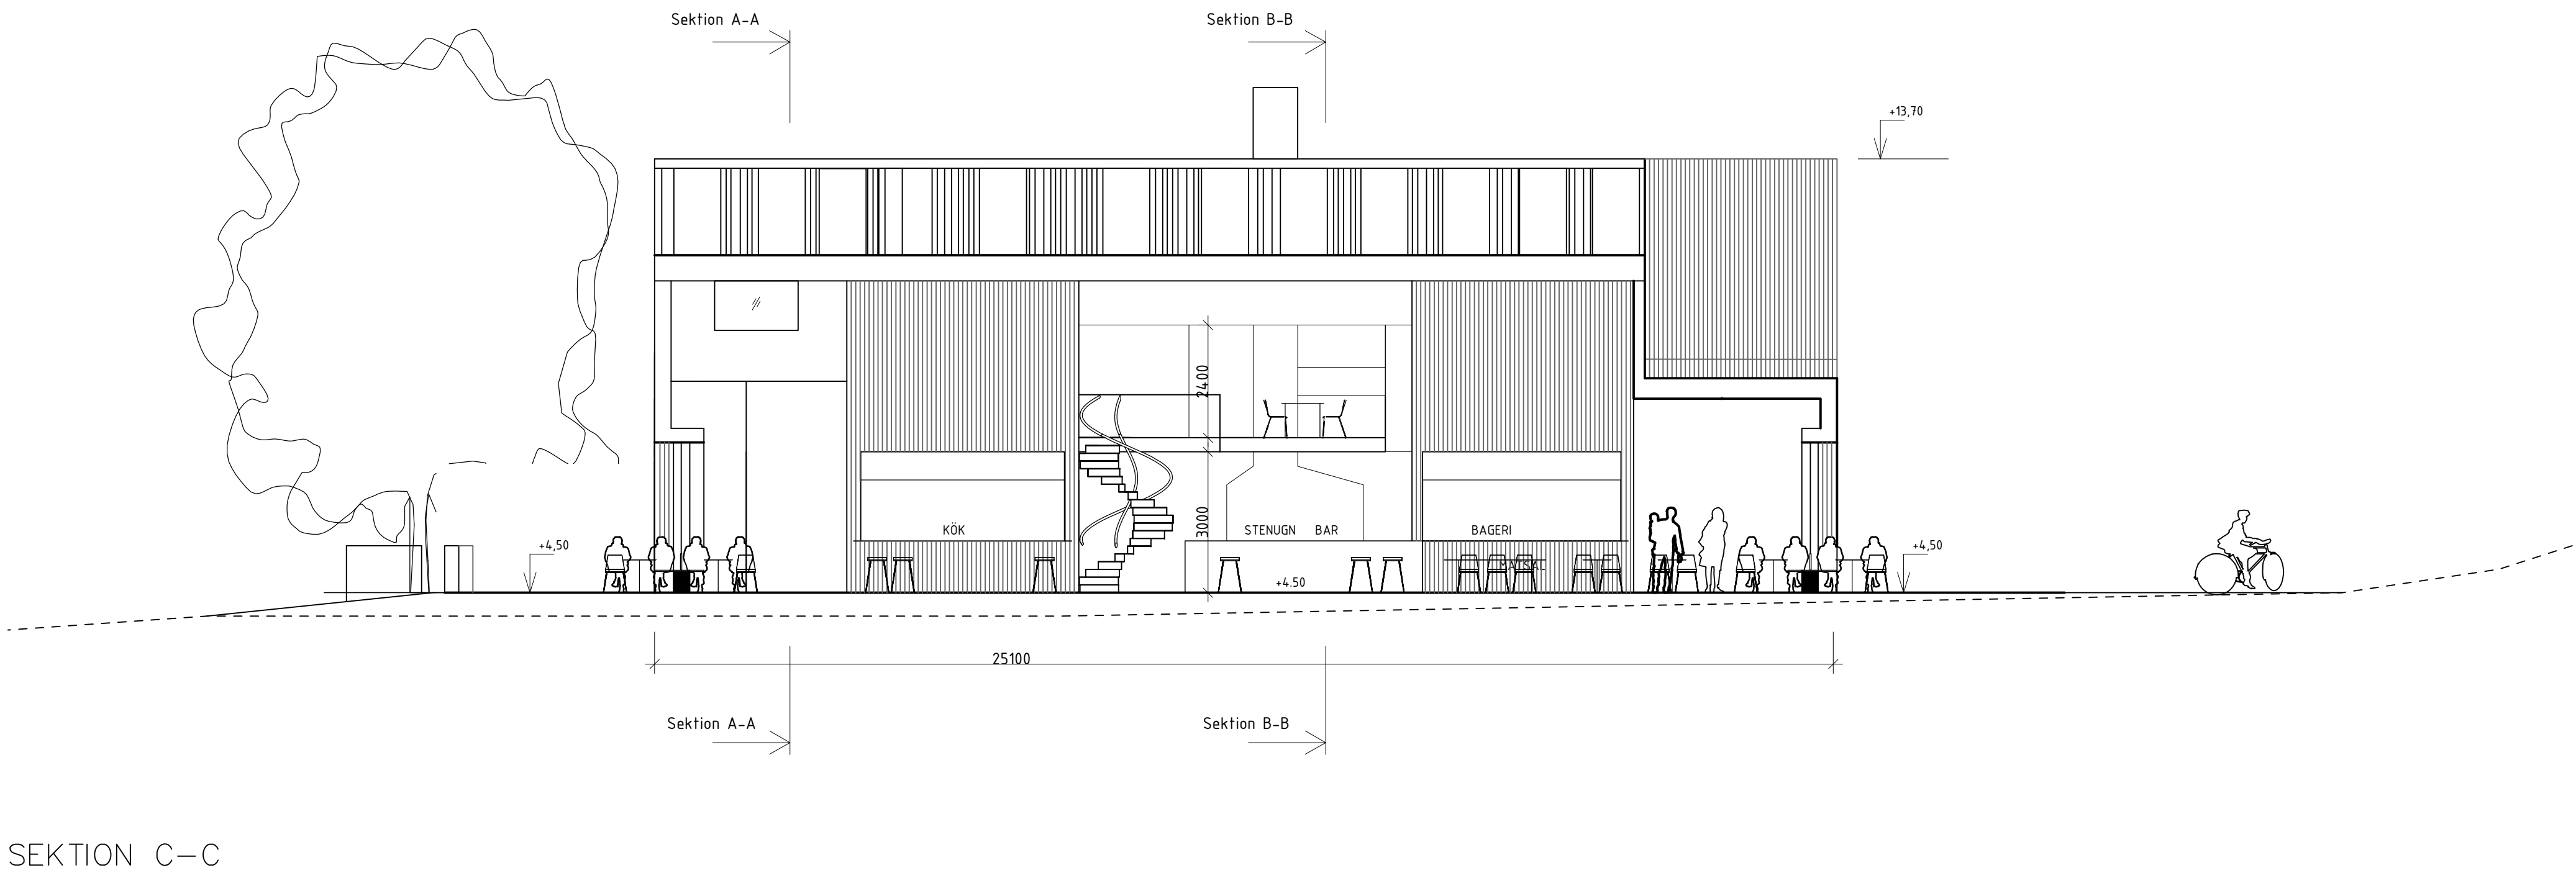
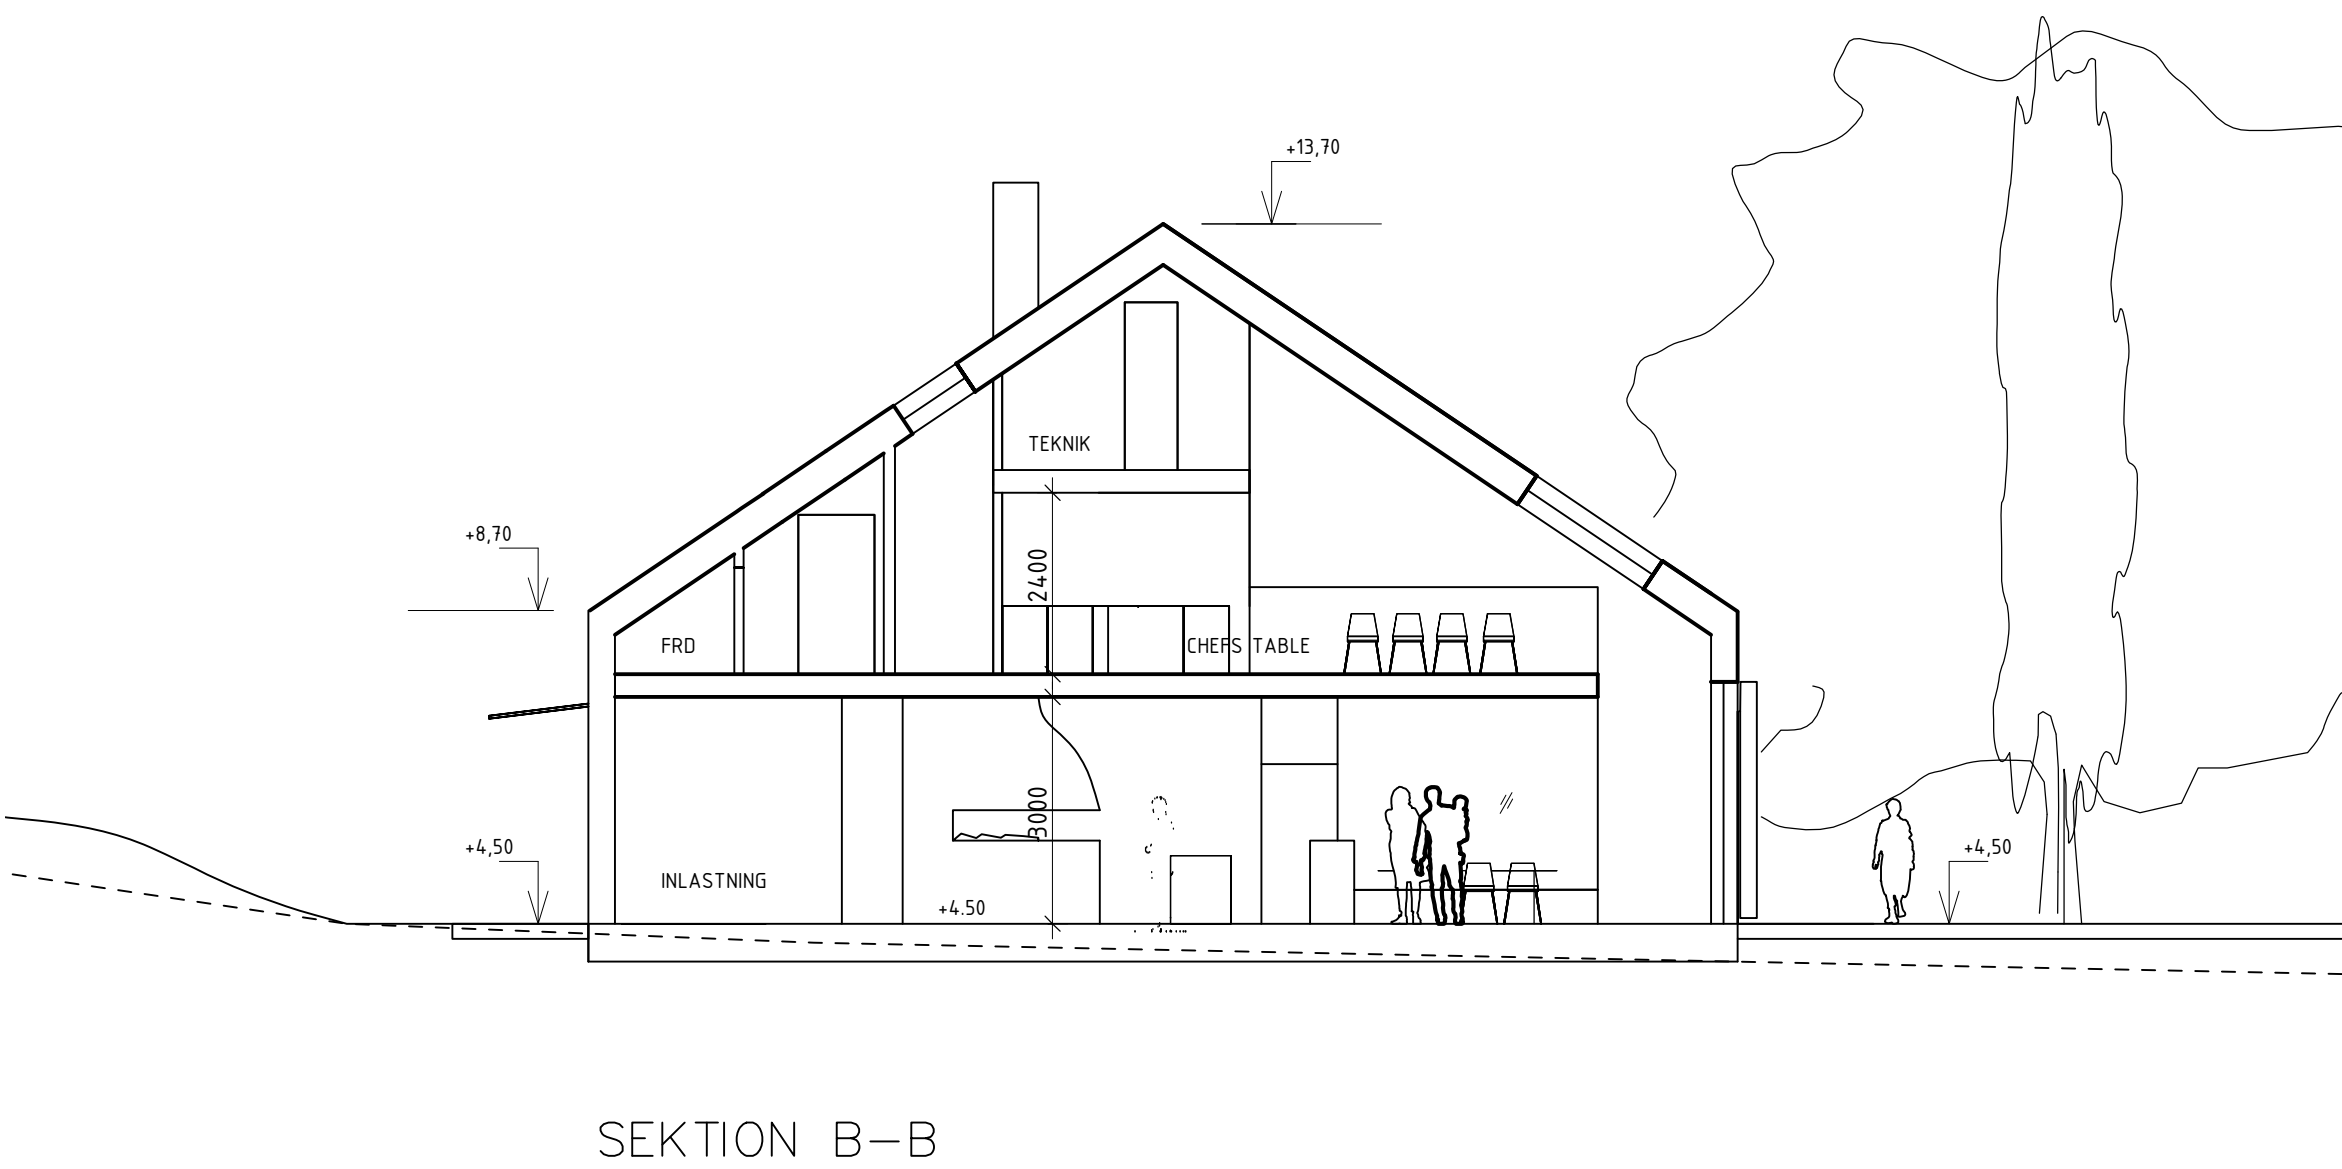


FÖRKLARINGAR

Alla mått i millimeter
Plushöjder anges i meter.

HÄNVISNINGAR

Situationsplan A-01-0-001
Planer A-40-1-100
Fasader A-40-3-100

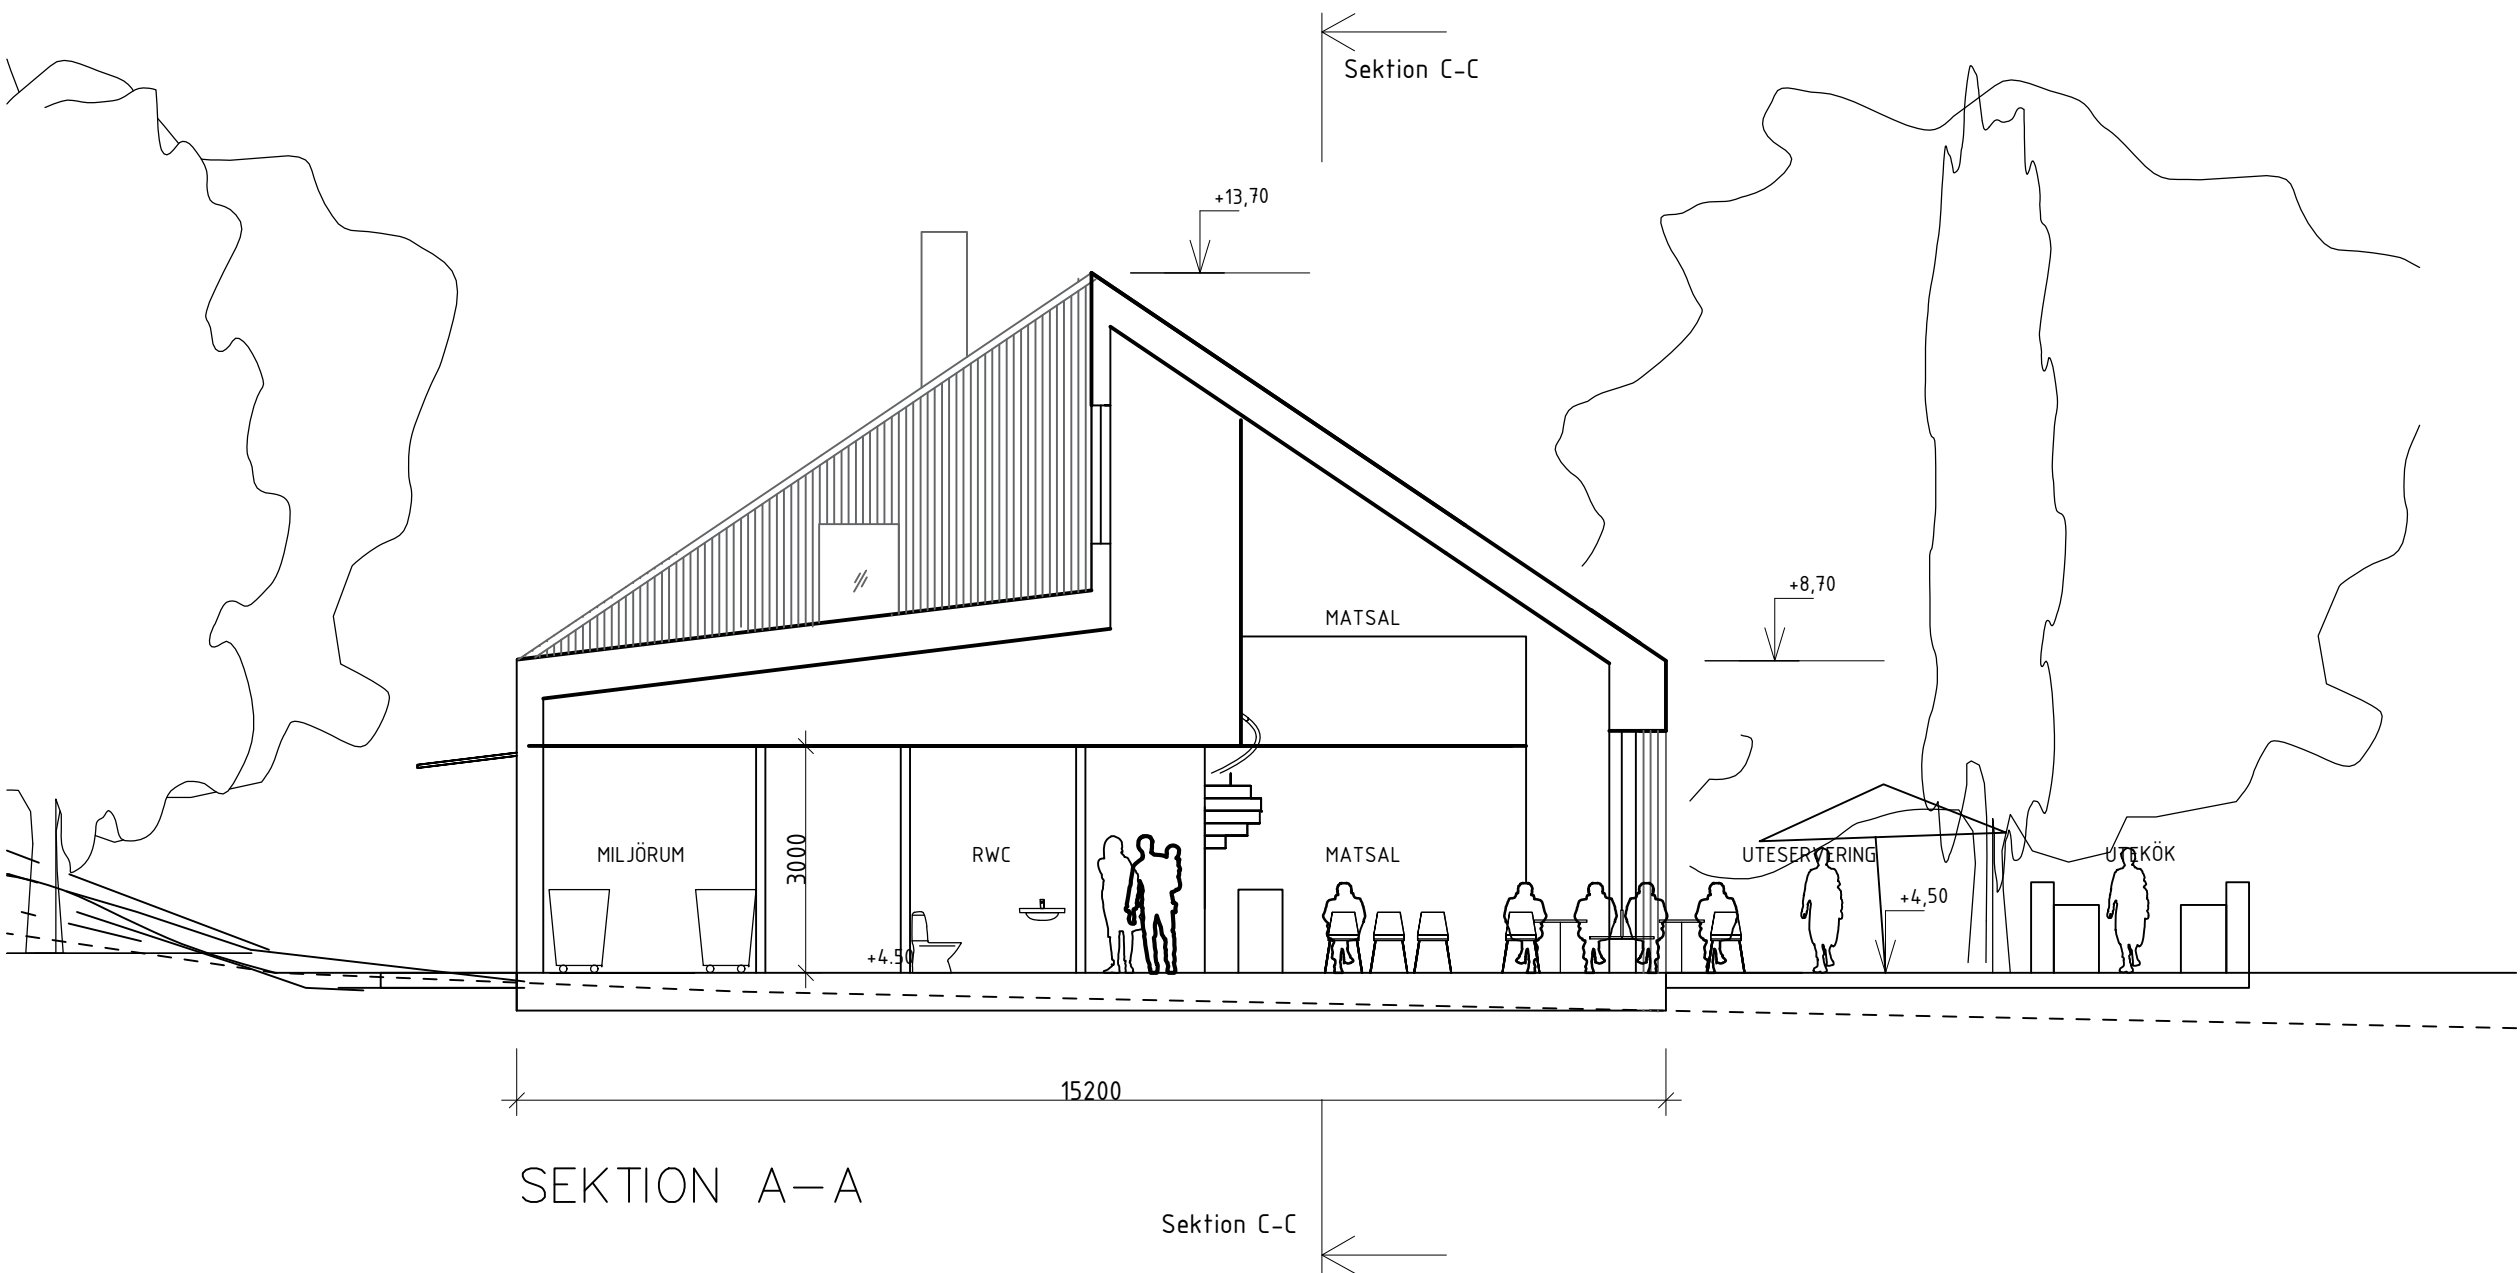

BYGGLOVSHANDLING

FISKSJÖÄNG
RESTAURANG & BAGERI

CAROLAS EKO
Stora Skuggans Väg 12
115 42 STOCKHOLM
www.carolaseko.se

Kontakt Alexandra Magnusson 070-6070340

2023-02-23

SEKTION A-A, B-B, C-C

SKALA
A1 1:100
A3 1:200

NUMMER
A-40-2-100