




FASAD MOT NORR

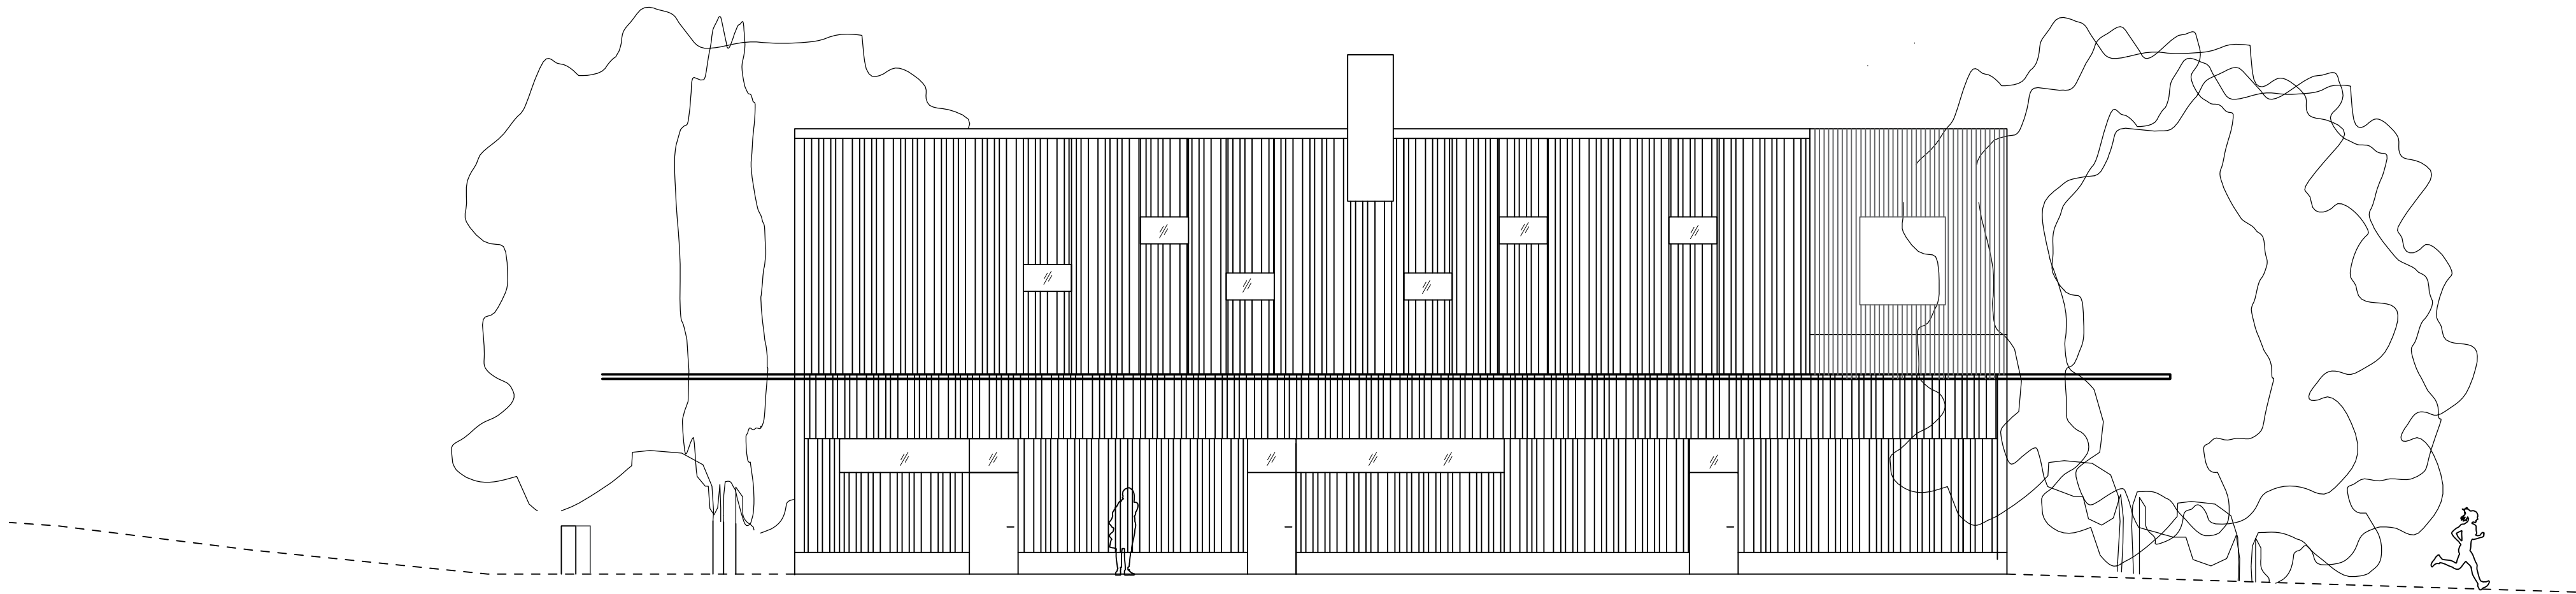


FASAD MOT SÖDER

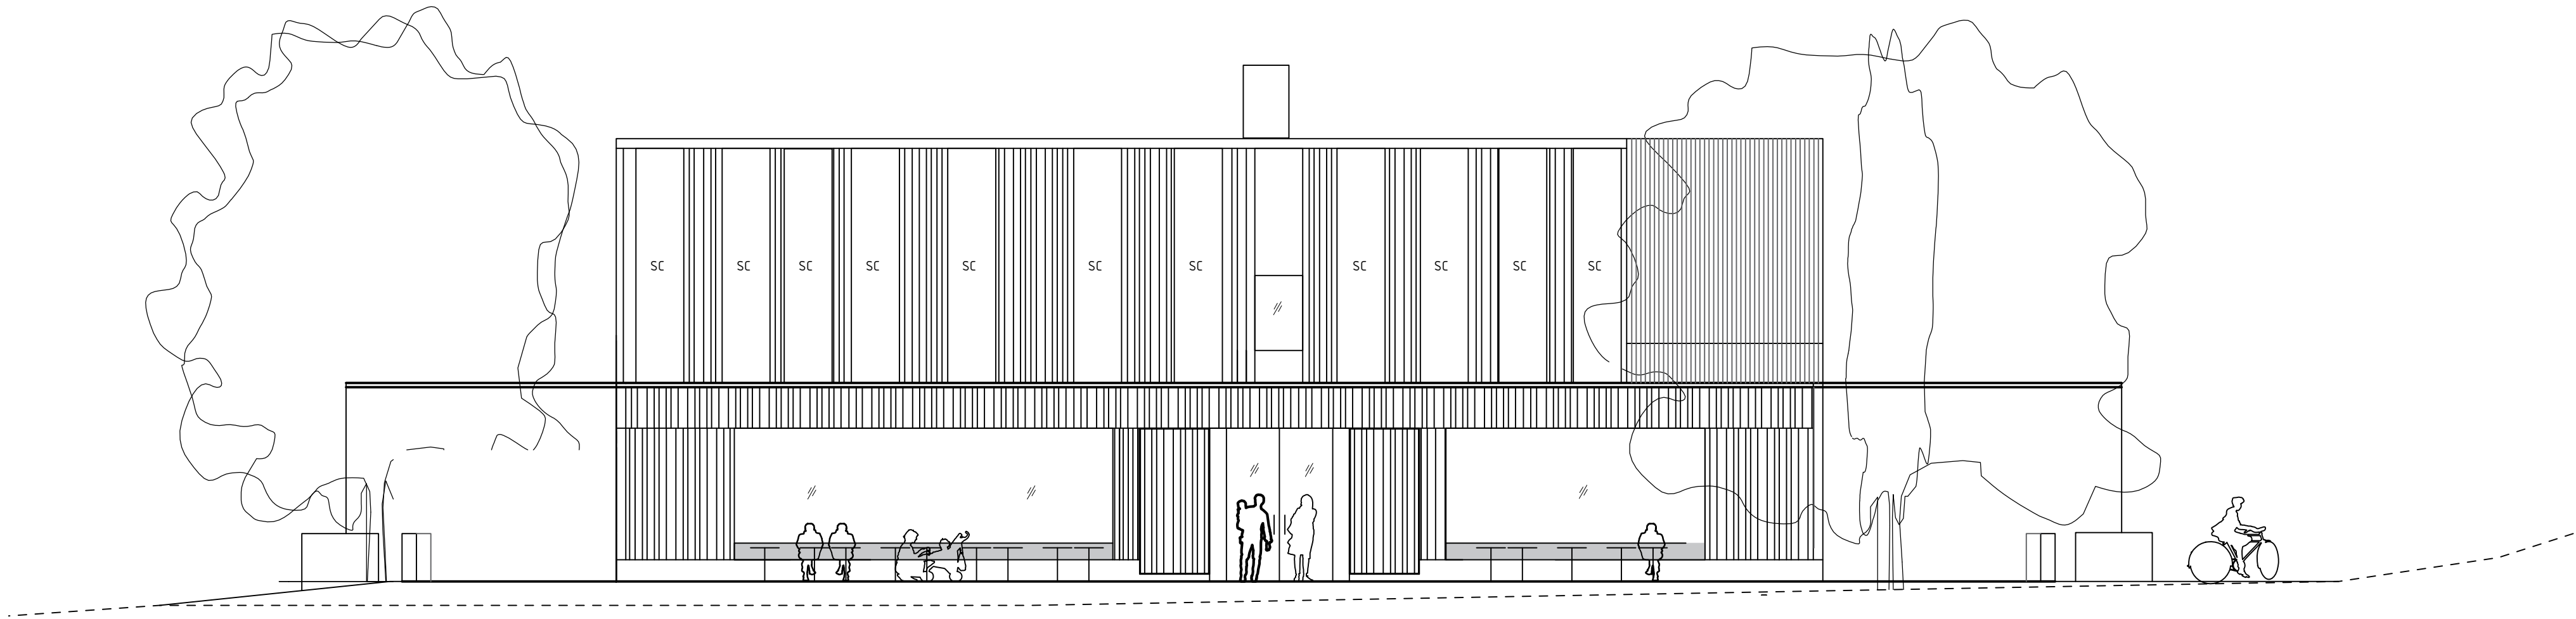

FASAD MOT VÄSTER

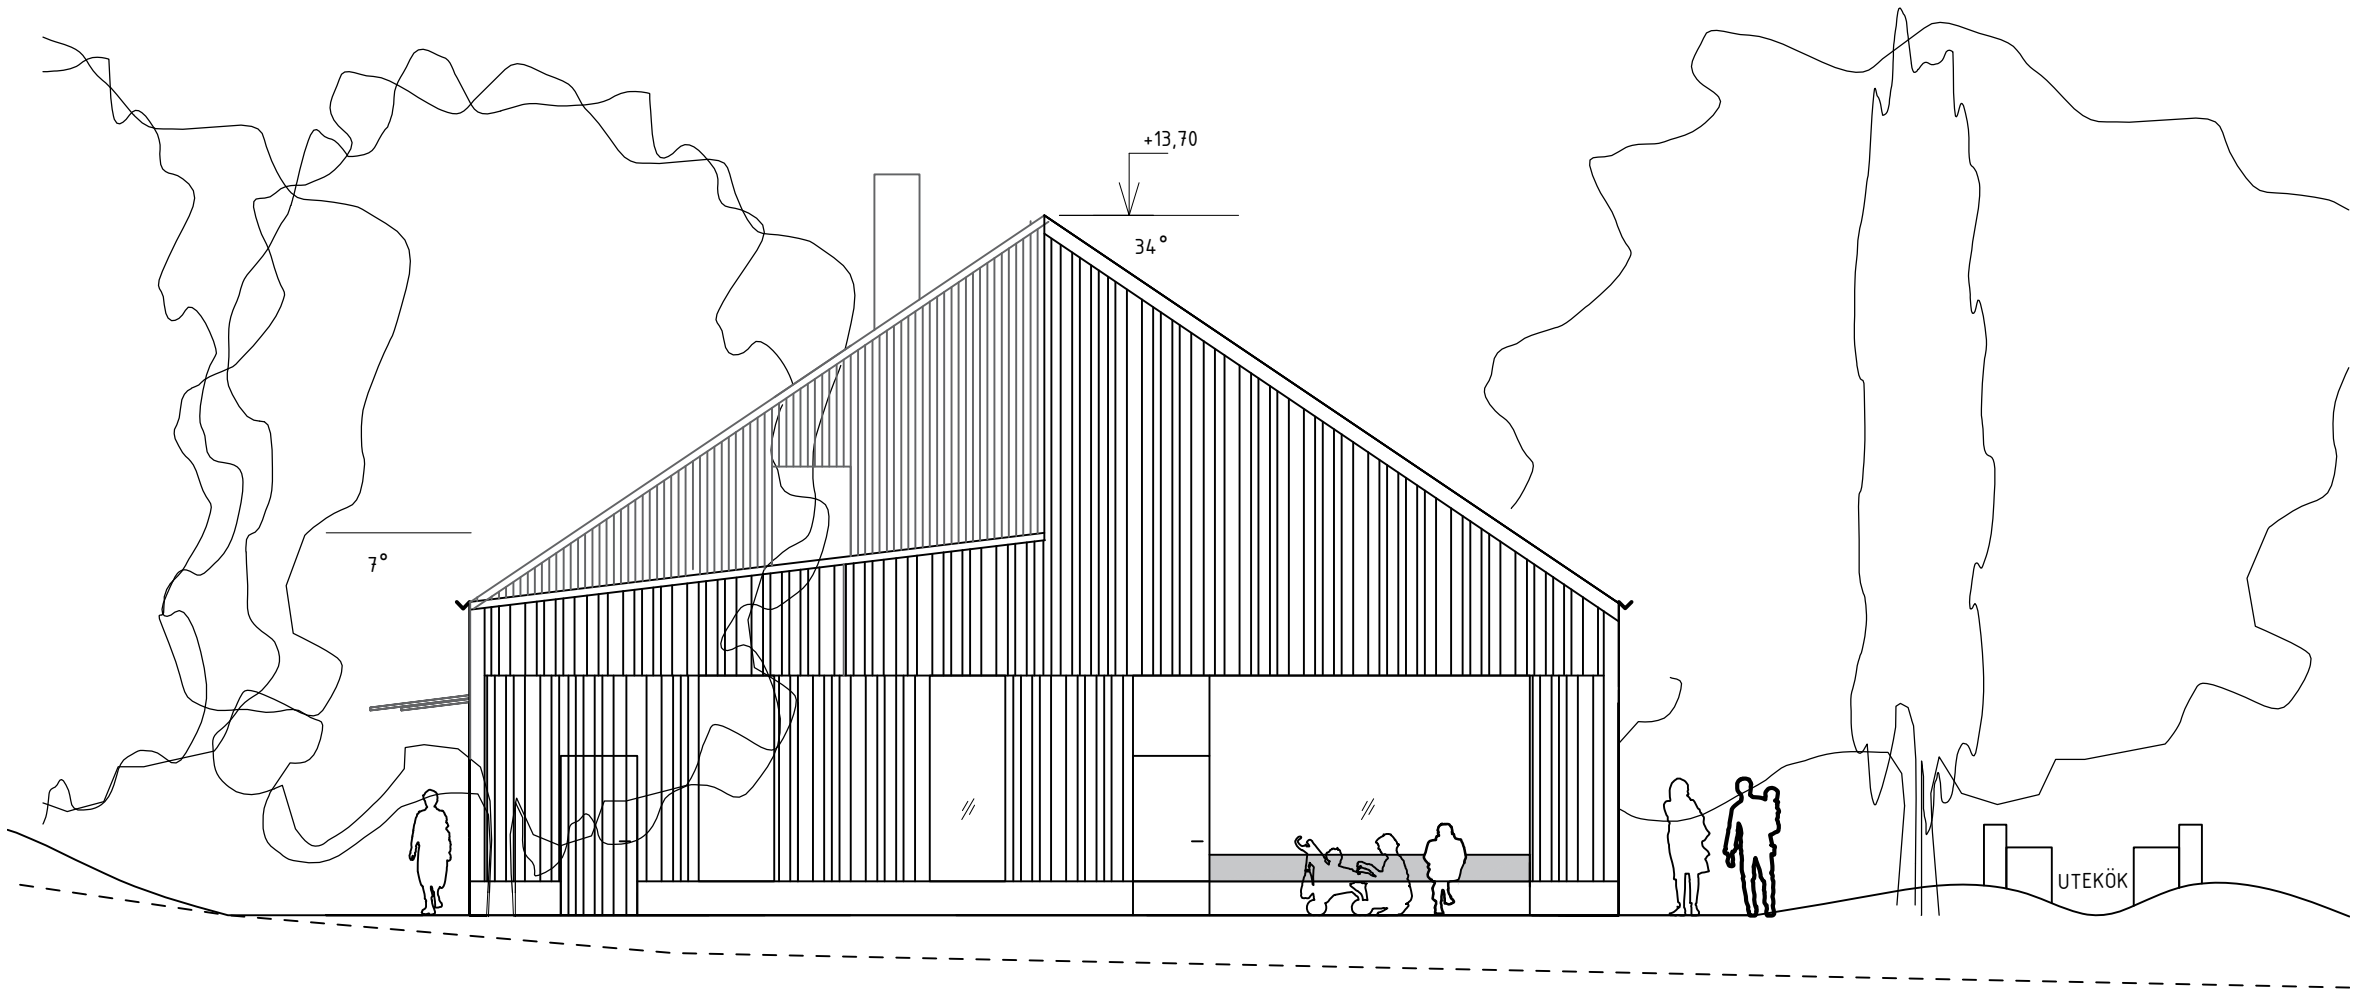

FASAD MOT ÖSTER

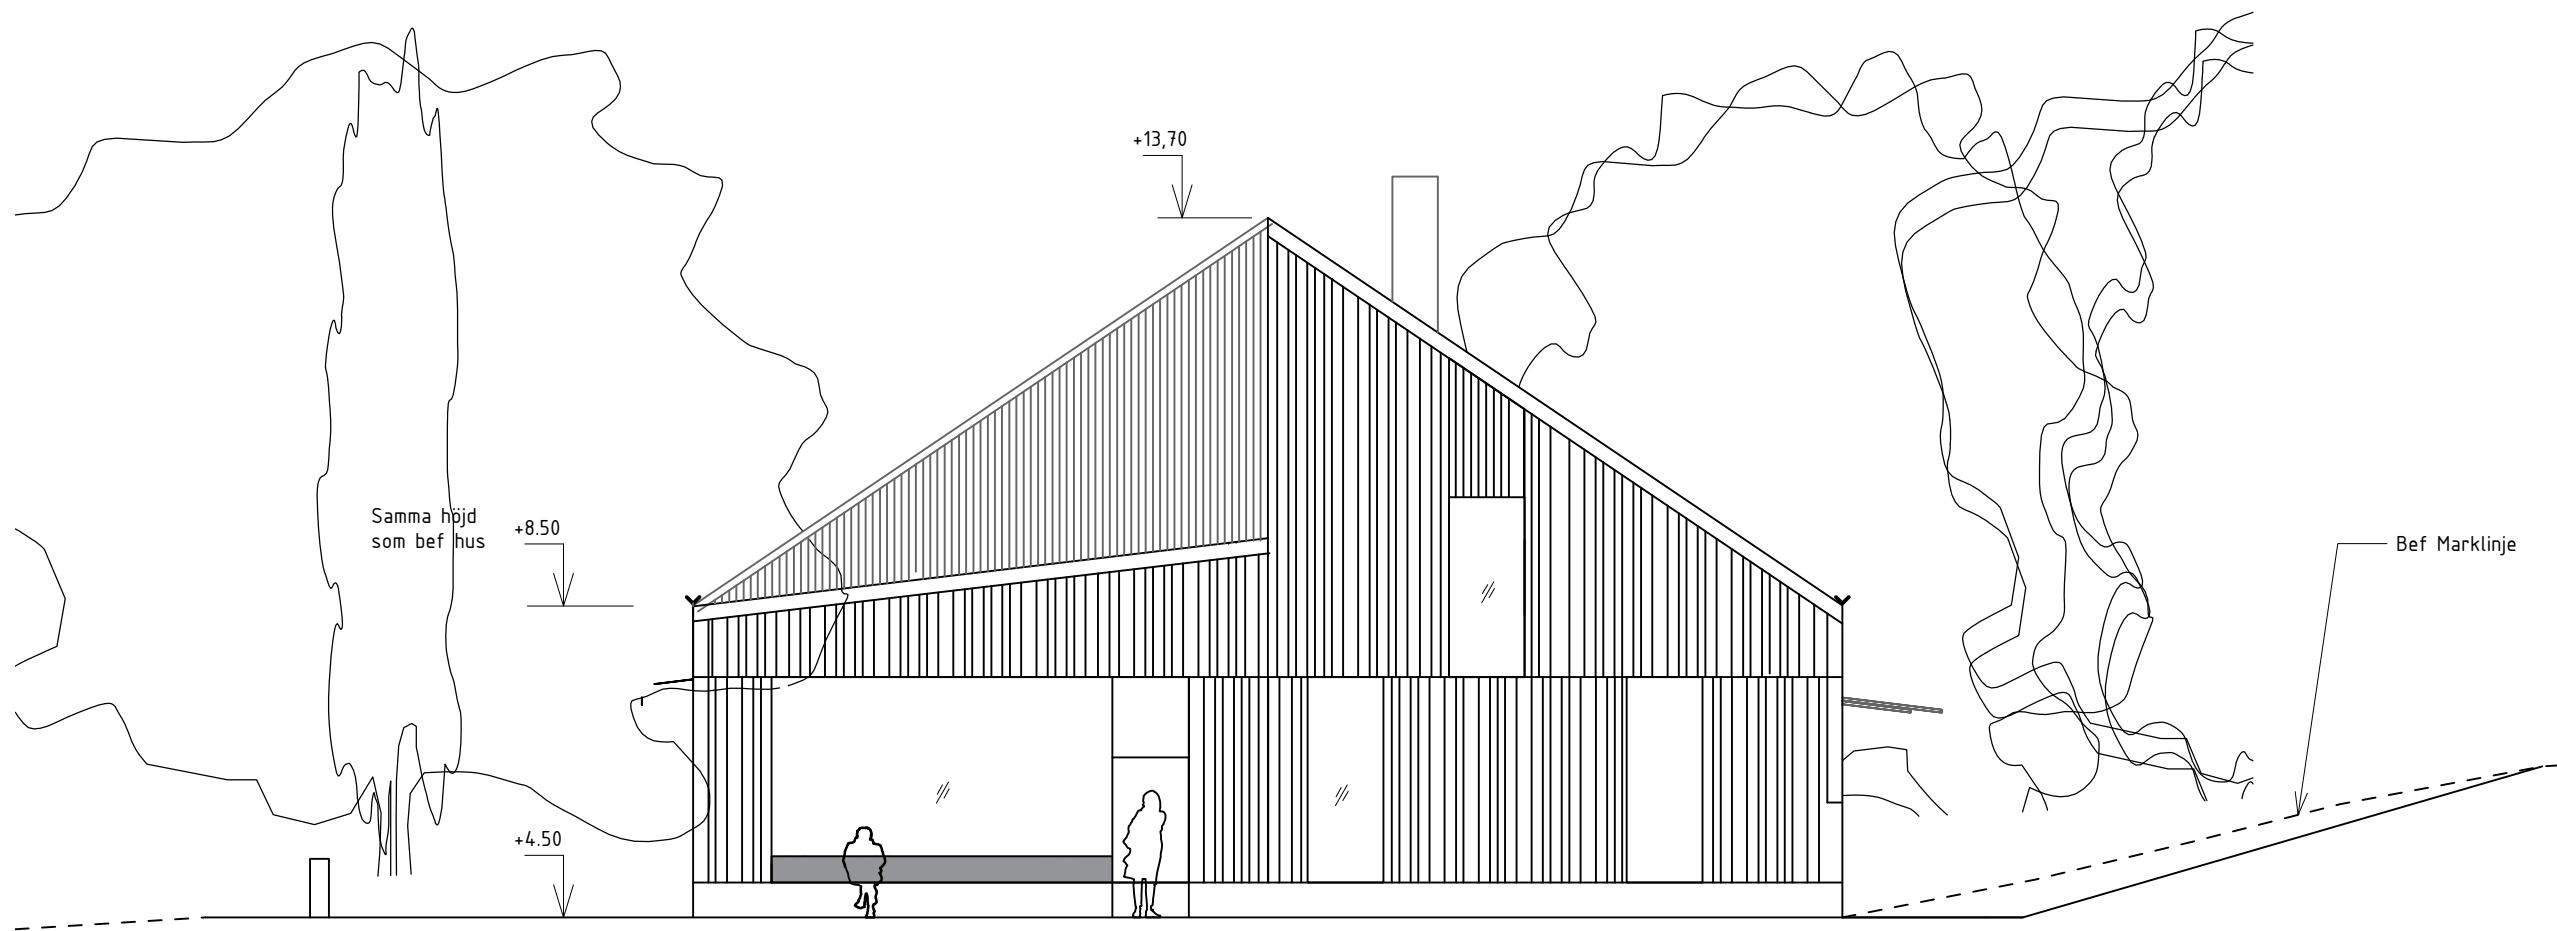

## FÖRKLARINGAR

Alla mått i millimeter.  
Plushöjder anges i meter.

SC Integrerade solceller

### MATERIAL

Fasad: Tjärat trä  
Glaspartier i svart stål  
Svartmålade skivor  
Glas

Dörrar: Tjärat trä  
Svart stål

Tak: Tjärat trä med integrerade  
solceller mot söder

Sockel: Platsgjuten betong  
Skortsten: Svart stål  
Taksäkerhets och ståldetaljer i svart stål  
Utkastare: Tjärat trä

### HÄNVISNINGAR

Situationsplan A-01-0-001  
Ploner A-40-1-100  
Sektioner A-40-2-100

## BYGGLOVSHANDLING

### FISKSJÖÄNG RESTAURANG & BAGERI

CAROLAS EKD  
Stora Skuggans Väg 12  
115 42 STOCKHOLM  
[www.carolaseko.se](http://www.carolaseko.se)

Kontakt Alexandra Magnusson 070-6070340

2023-02-23

## FASADER

SKALA  
A1 1:100  
A3 1:200

NUMMER  
A-40-3-1001BL