





FASAD MOT SÖDER
1:100

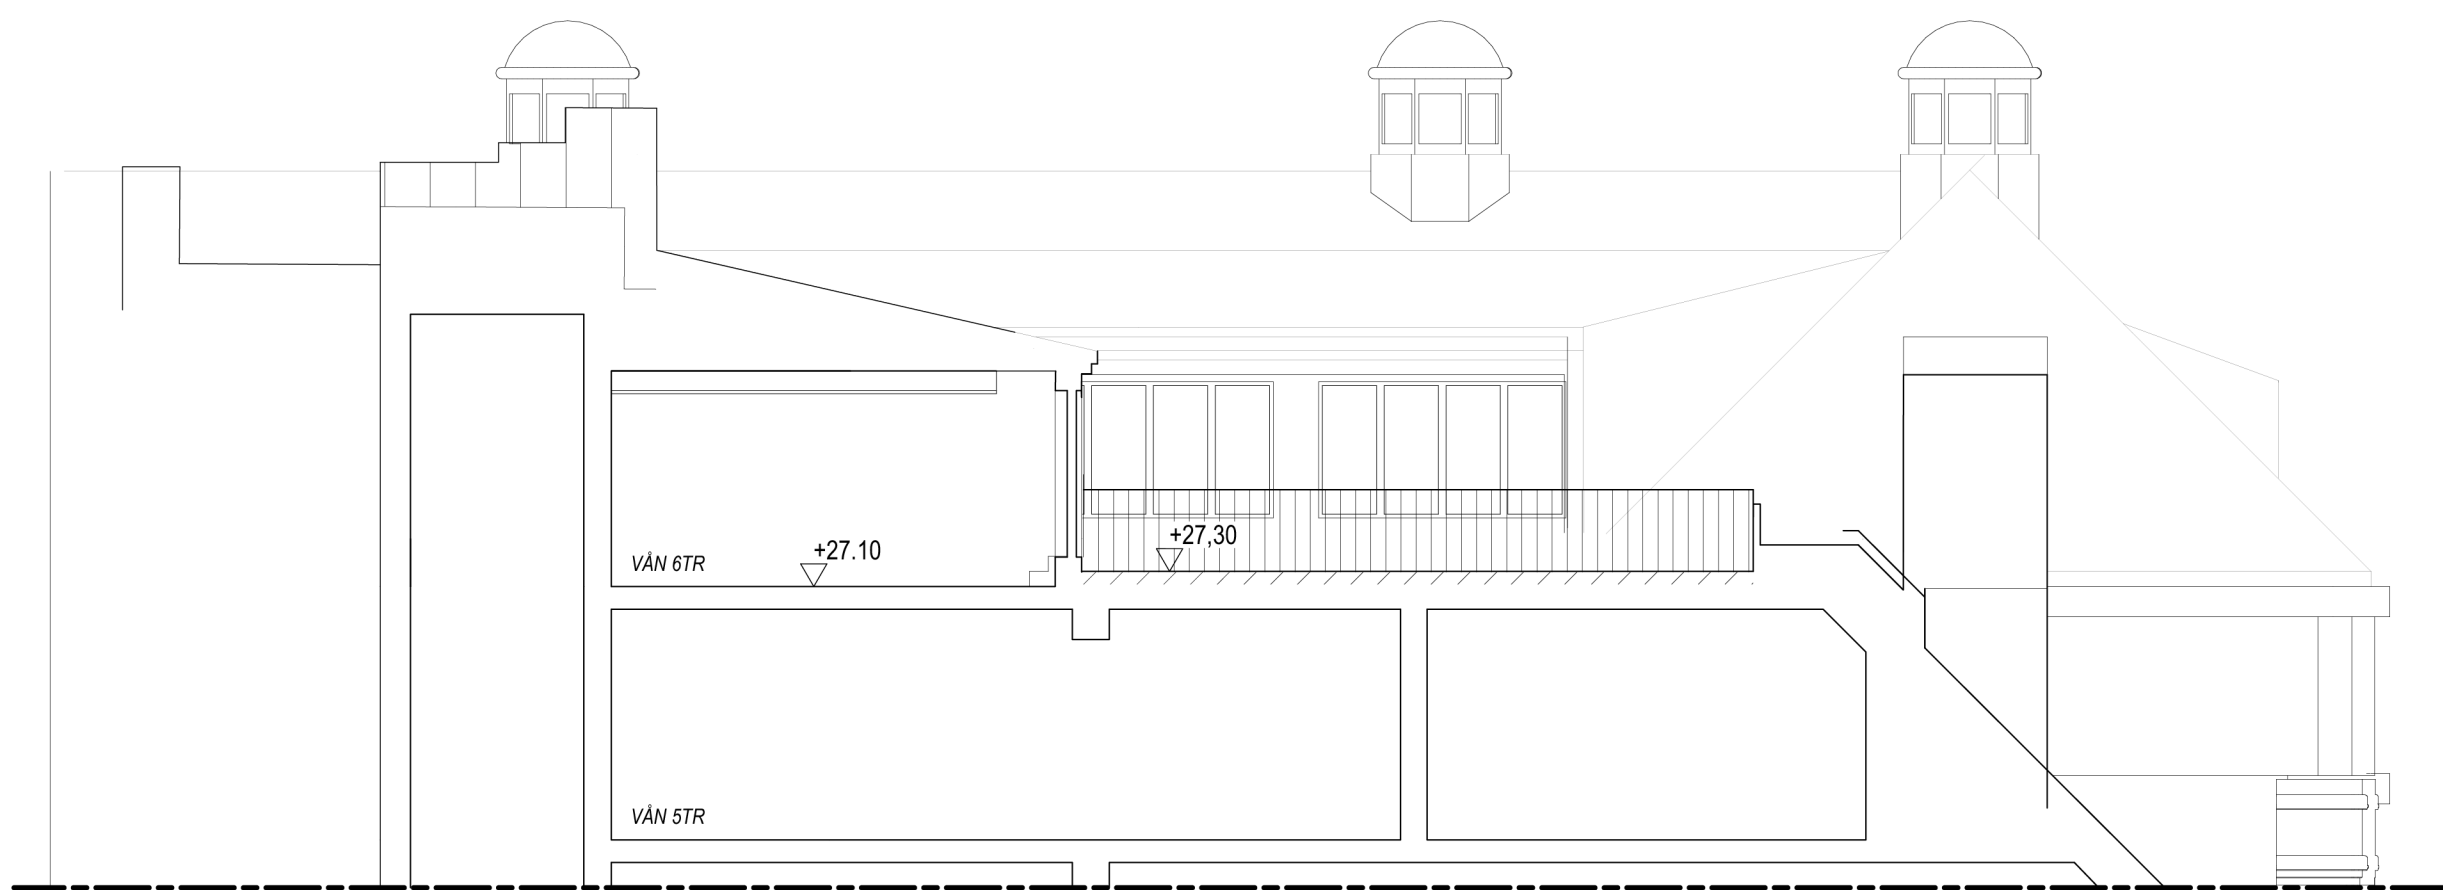

SEKTION A - A
1:100


PLUSHÖJDER ÄR EJ KONTROLLERADE
PLUSHÖJDER FRÅN RITNING DATERAD 1986
SAMT ANPASSAT MED +0,525m TILL RH2000

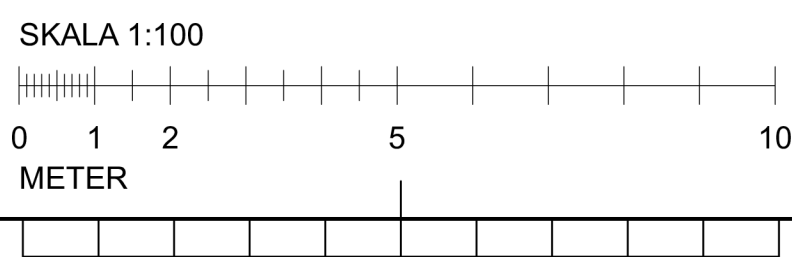


FASAD MOT VÄSTER
1:100

FÖRKLARINGAR

NYA BYGGNADSELDAR

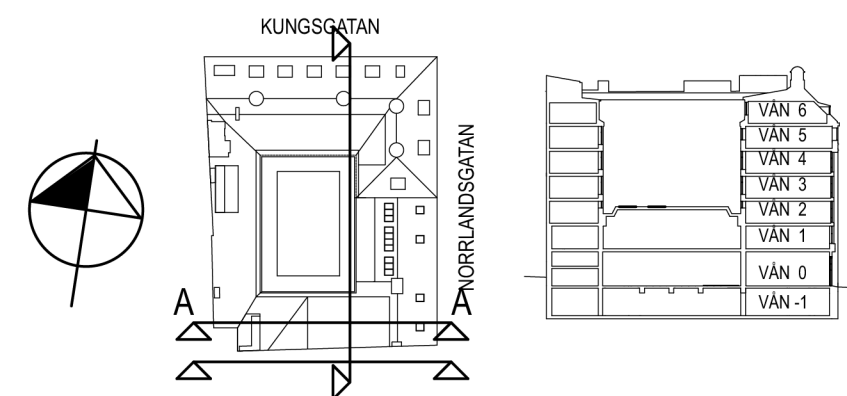

BYGGLOV

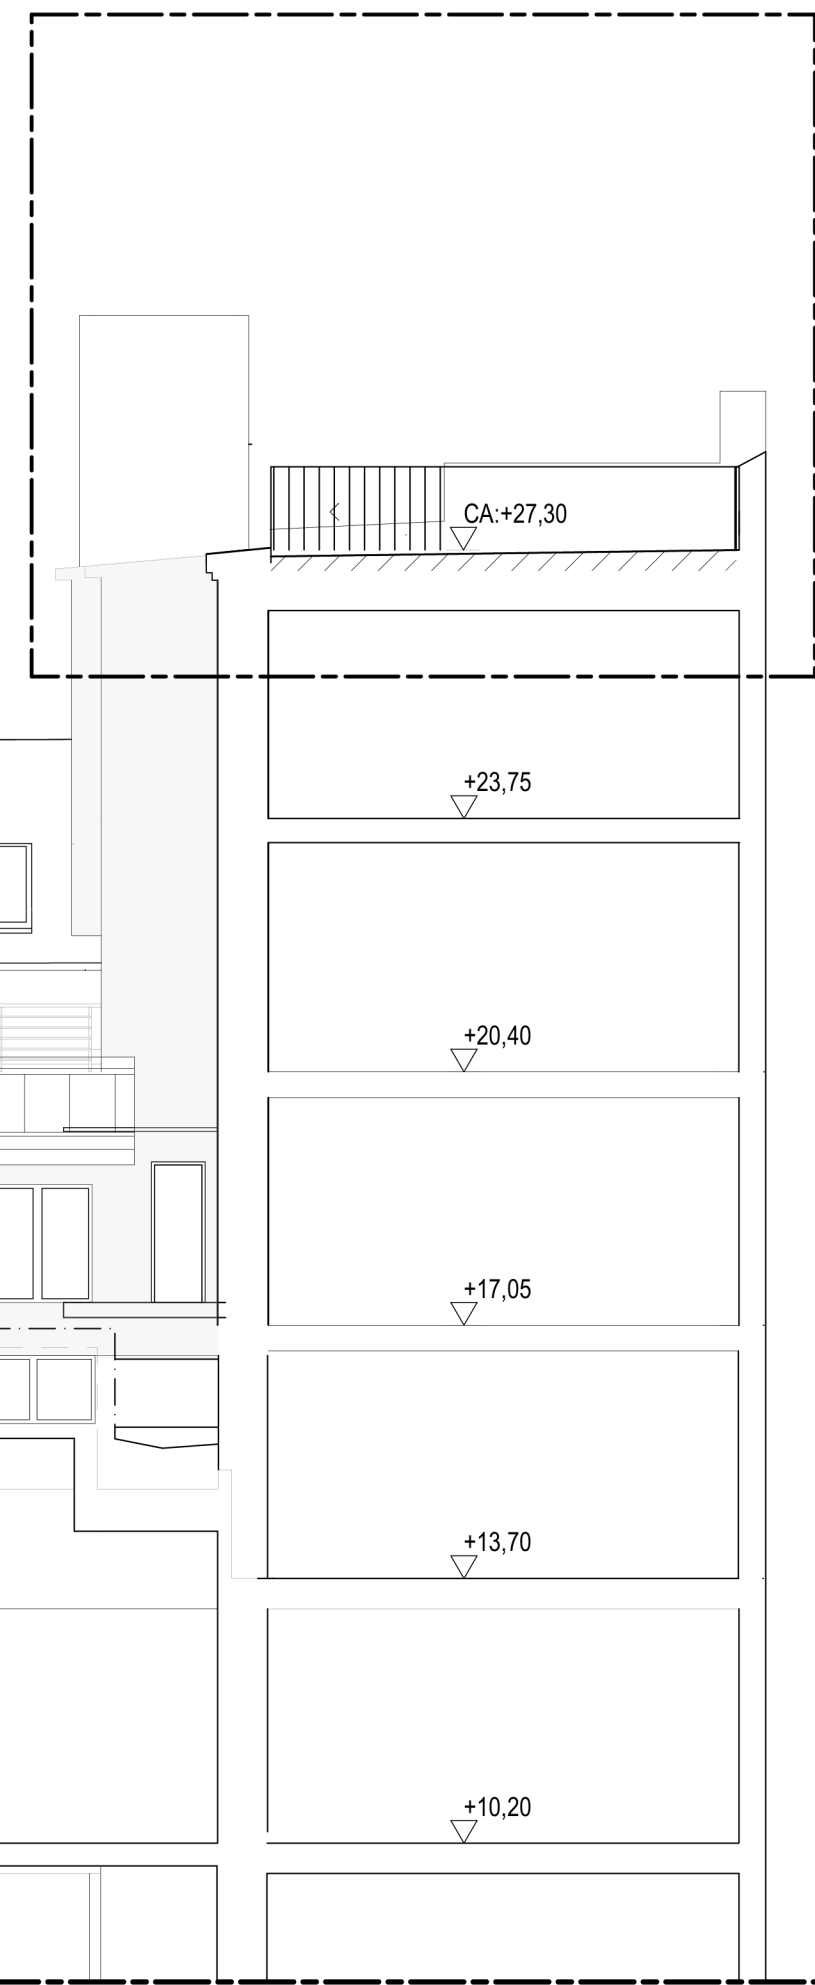

BET	ANT	ÄNDRINGEN AVSER	SIGN	DATUM
BYGGLOVSHANDLING				
Folksam				
OBJEKT NR		PROJEKT NR	PROJEKTLEDARE	
X A		LOMAR ARKITEKTER AB	P. OSKARSSON	
K			Tel. 08 441 77 70 Fax	
V			Tel. 08-402 38 80 Fax	
E			Tel. 08-448 74 70 Fax	
B			Tel. 010-452 20 00 Fax	
			Tel. 070-282 69 09 Fax	
			Tel. Fax	
UPPDRAG NR		RITADKONSTR AV	HANDLÄGGARE	
		WB/PK		
DATUM		ANSVARIG		
2023-05-08		PONTUS LOMAR		
KV BOCKEN 26				
OMBYGGNAD TAK				
FASADER MOT SÖDER OCH VÄSTER				
SKALA	RITNINGSNUMMER			BET.
1:100	A-40-3-202			