



BYGGLOV  
SE ELEVATION-SEKTION

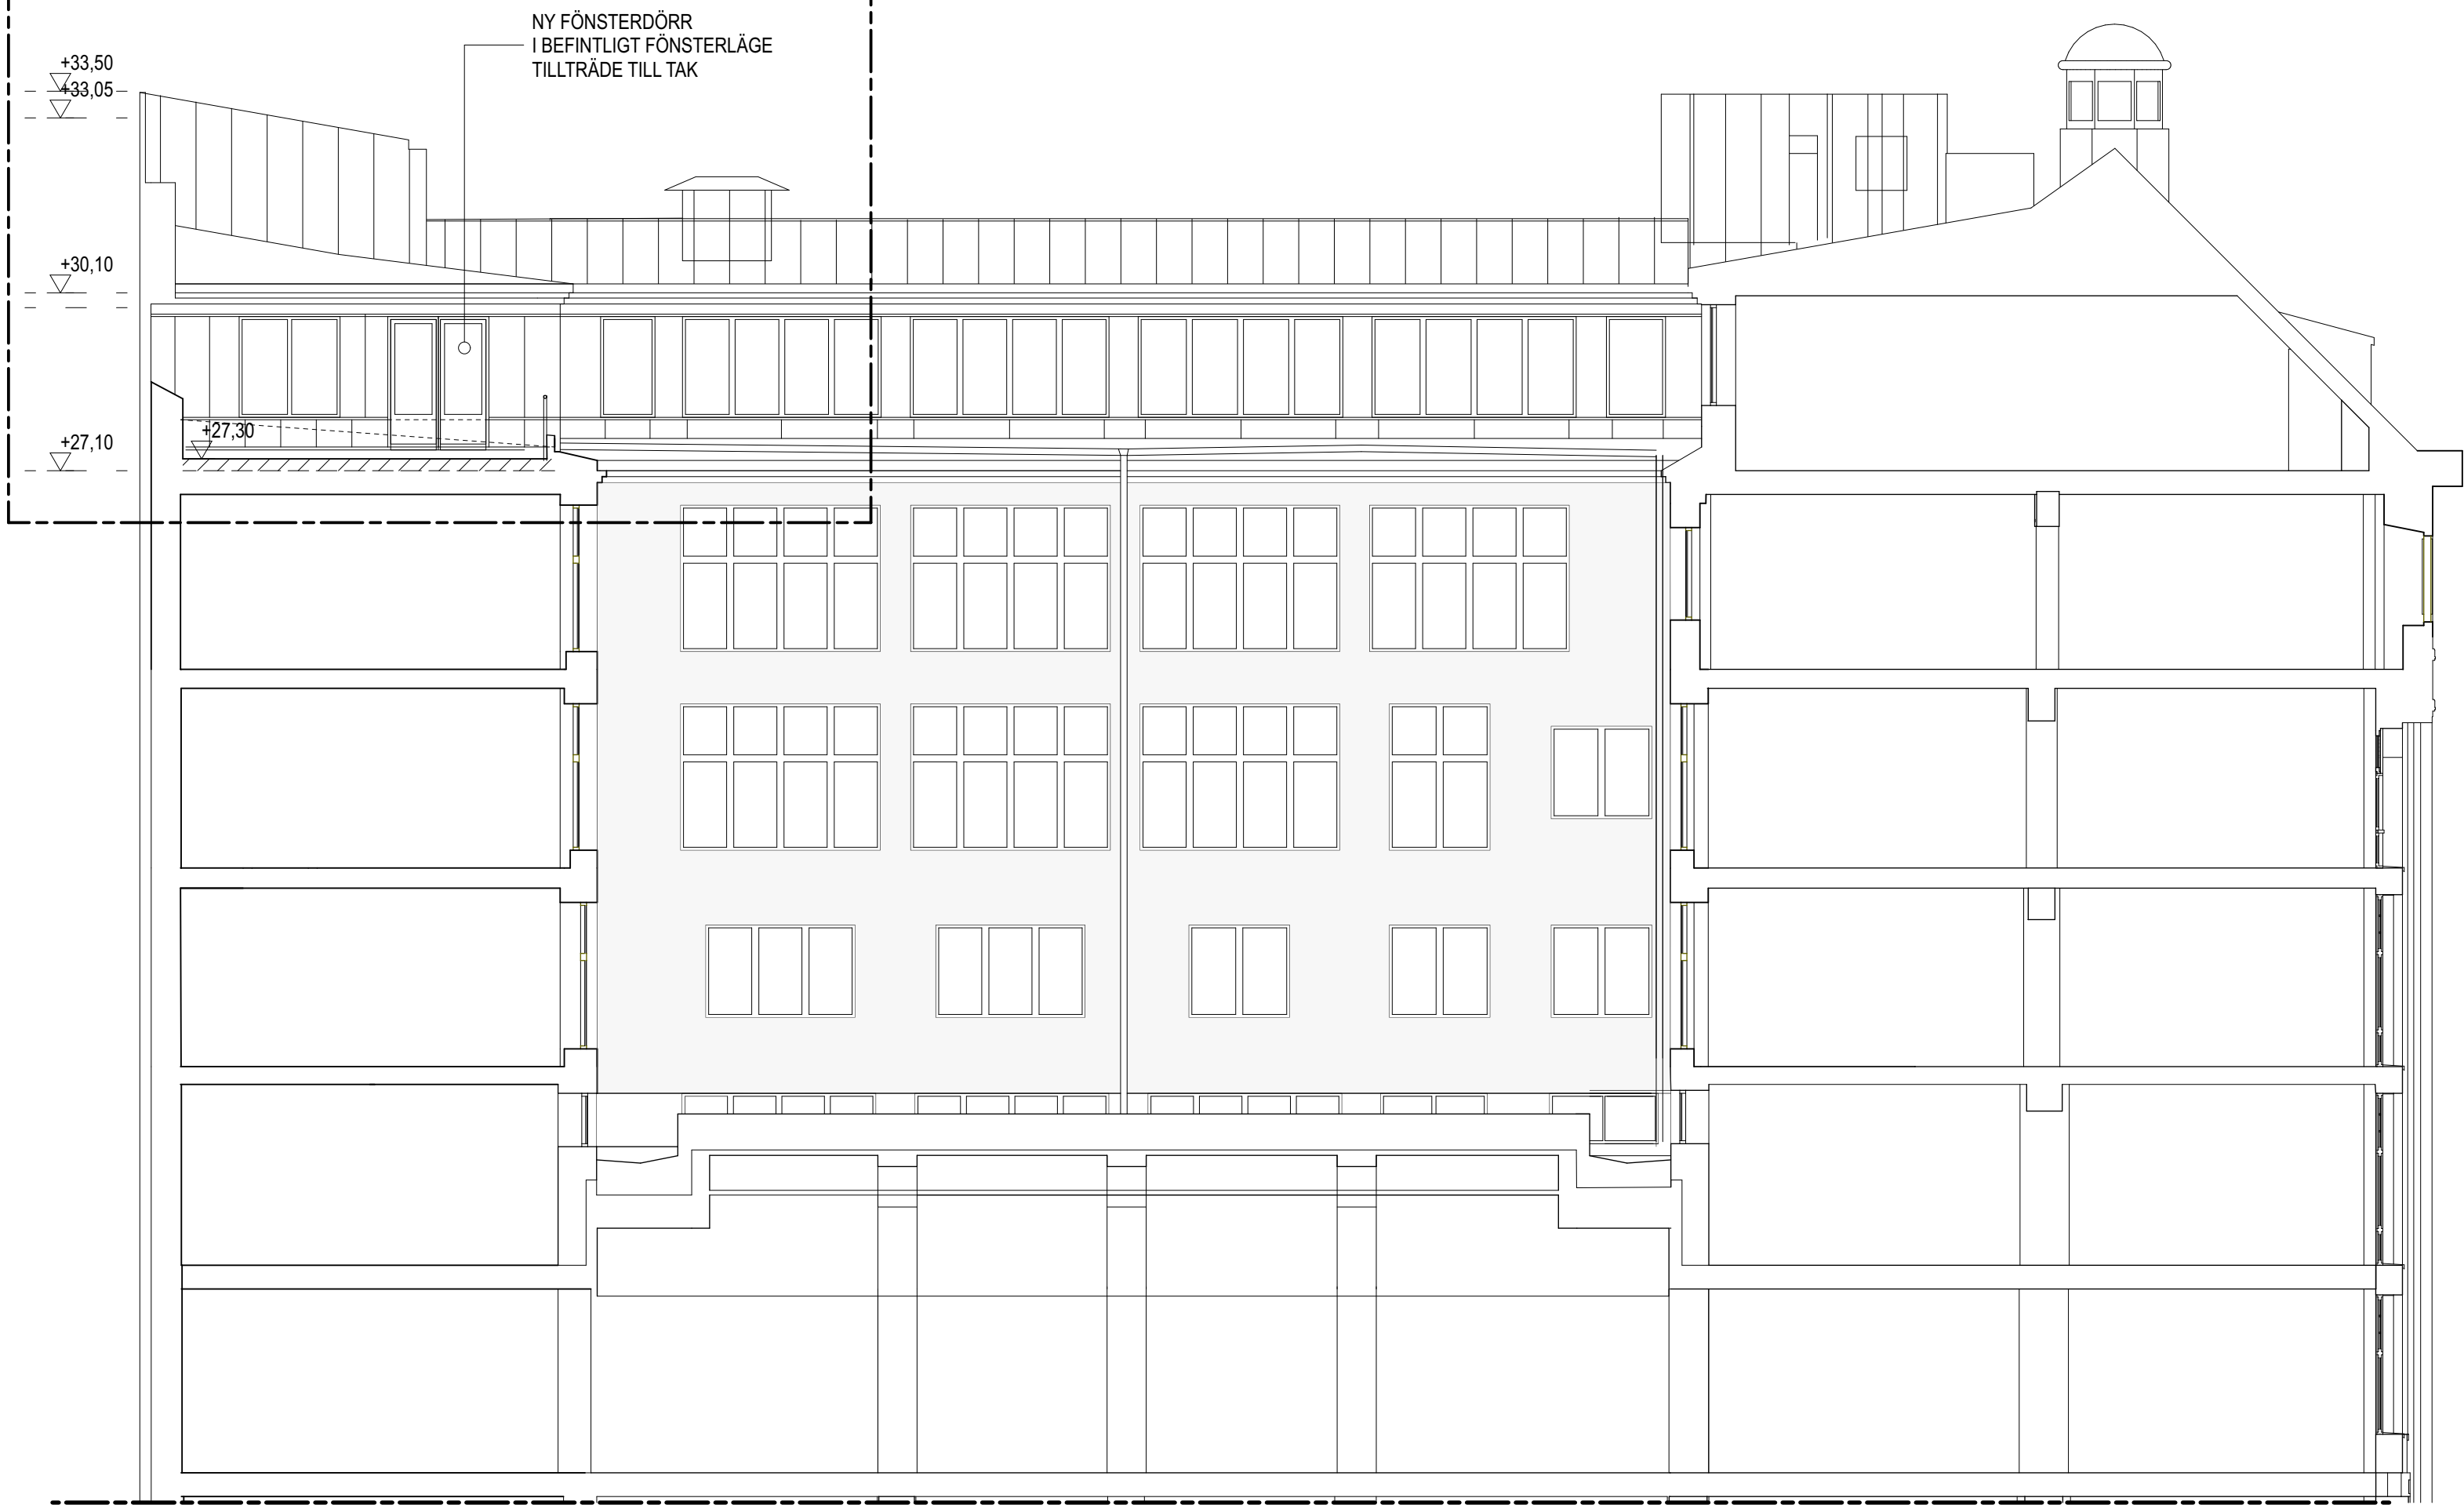


FASAD MOT ÖSTER  
1:100

BYGGLOV

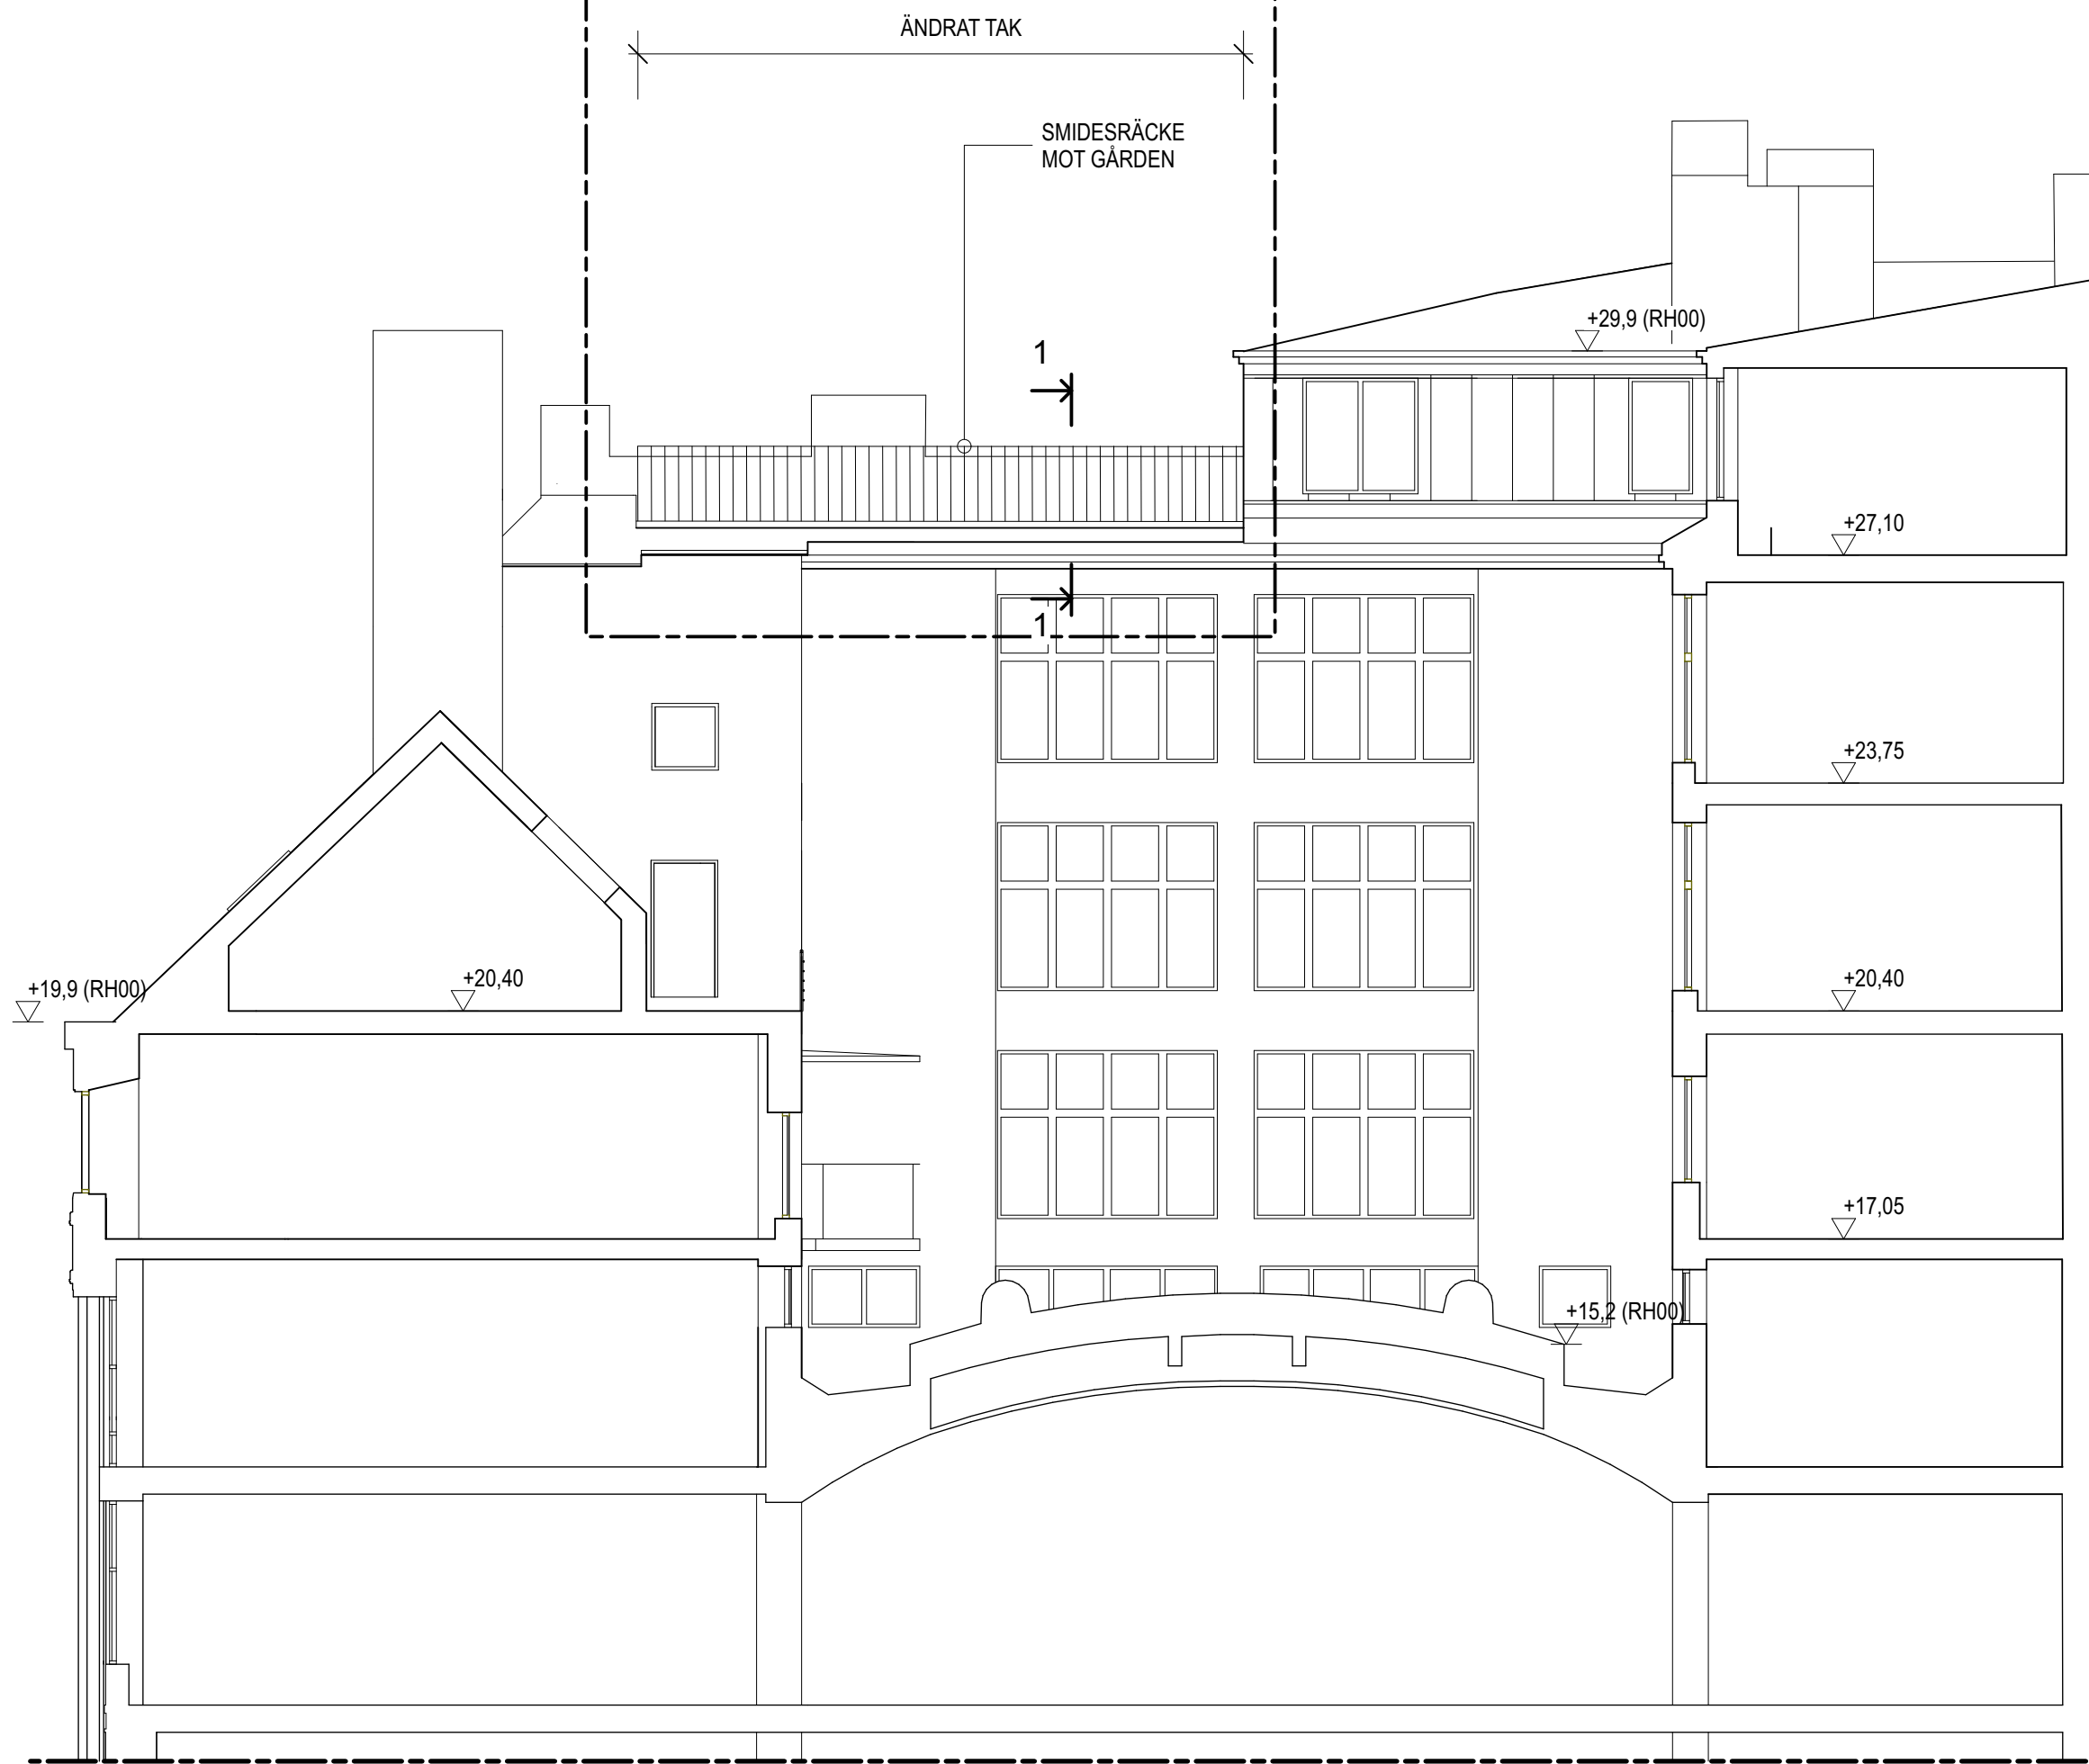


FASAD MOT NORR  
1:100

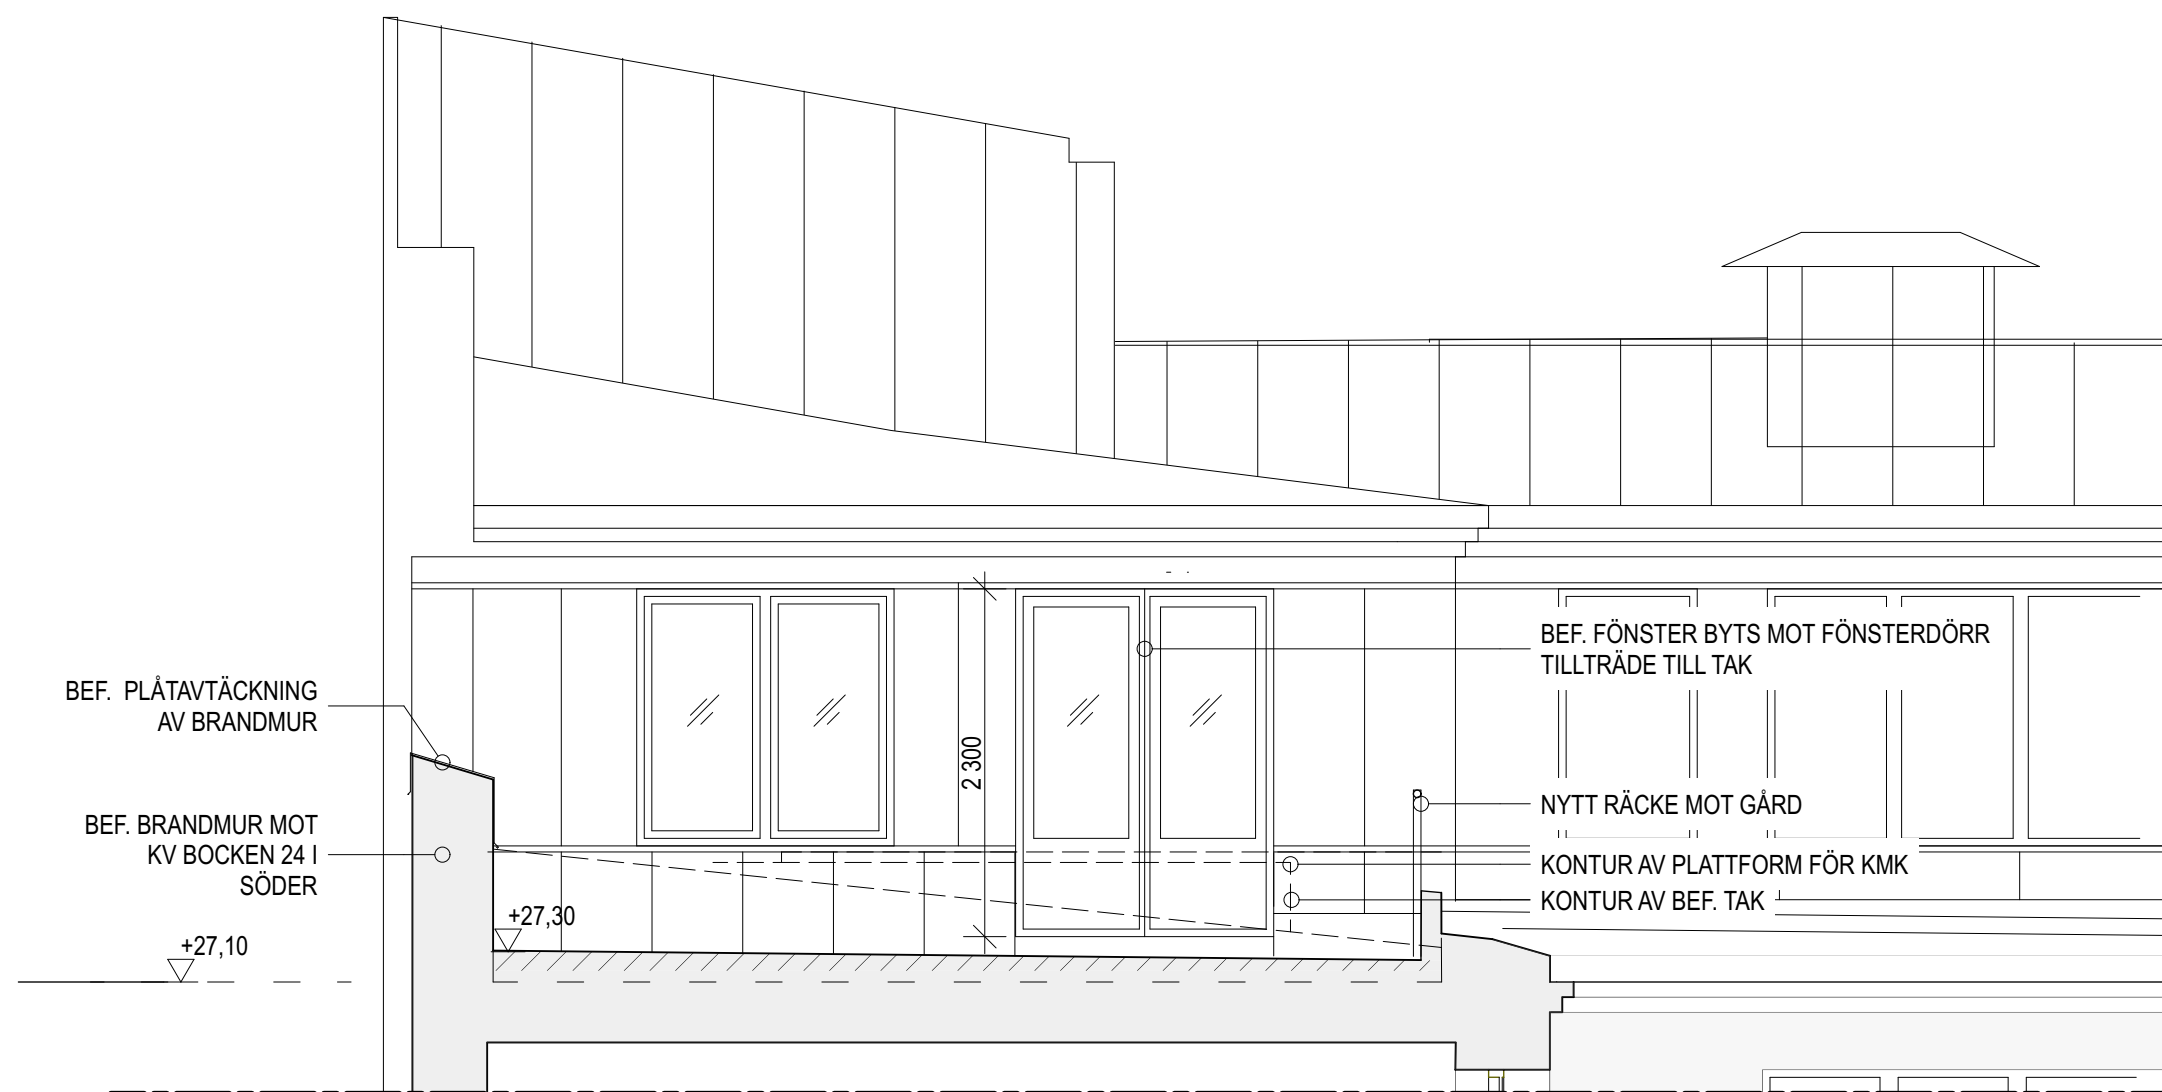

ELEVATION DEL AV FASAD - SEKTION TAK  
1:50

SKALA 1:20  
0,1 0,5 1 1,5 2  
METER

SKALA 1:50  
0 1 2 5  
METER

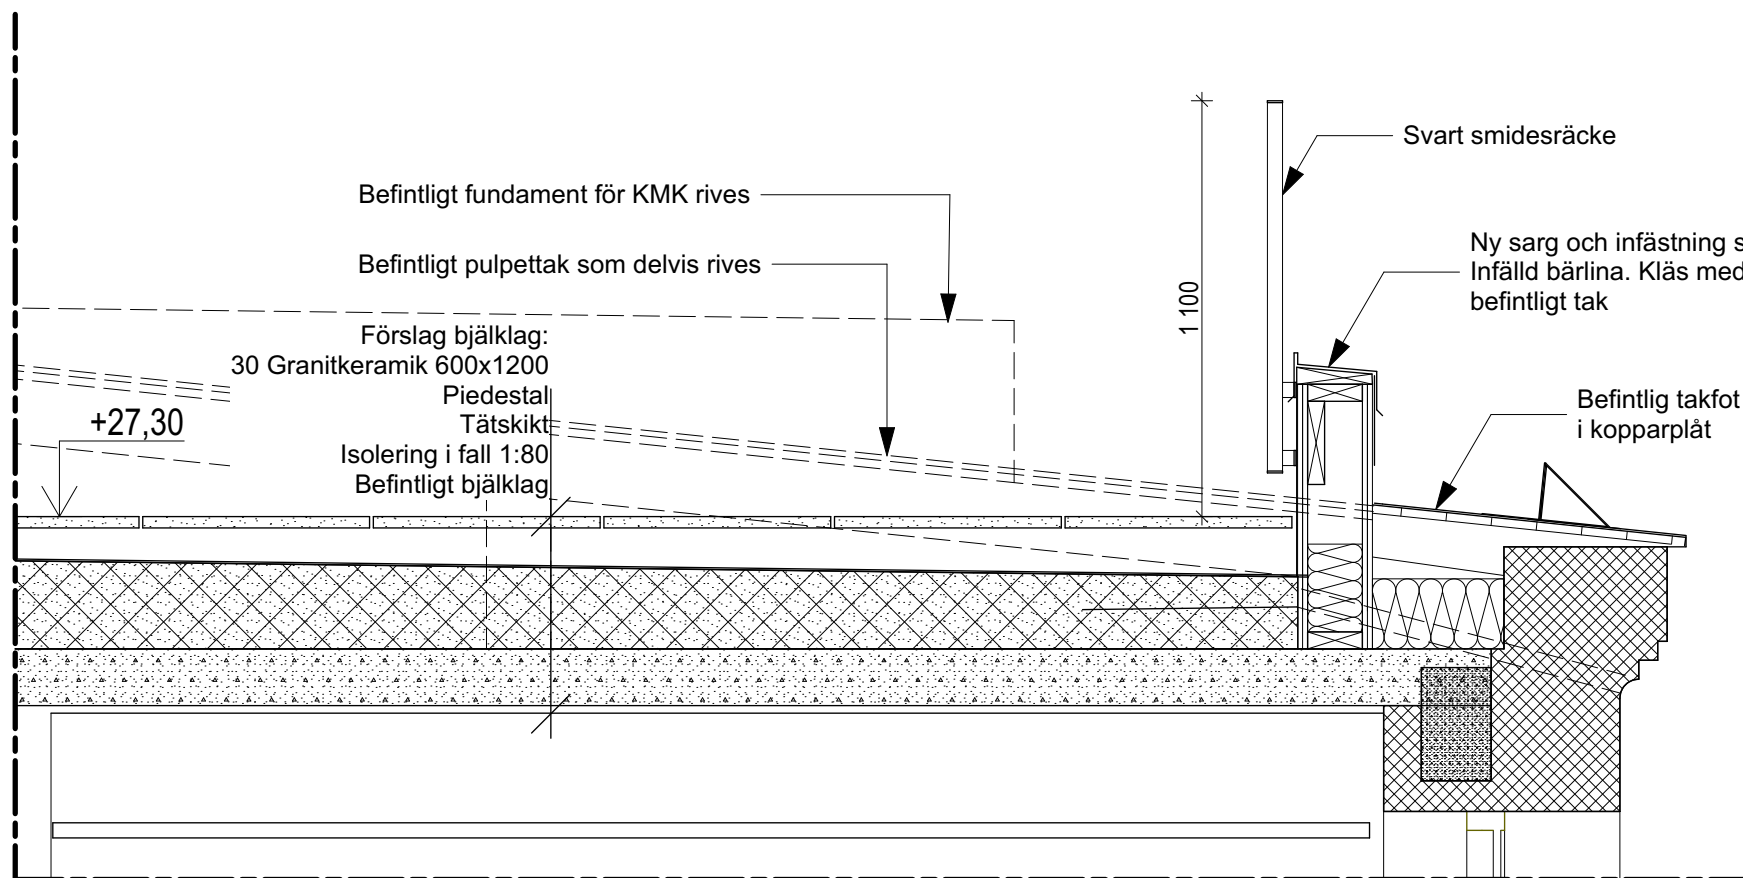


SEKTION 1-1  
1:20

SKALA 1:100  
0 1 2 5 10  
METER

FÖRKLARINGAR

NYA BYGGNADSDELAR

PLUSHÖJDER ÄR EJ KONTROLLERADE  
PLUSHÖJDER FRÅN RITNING DATERAD 1986  
SAMT ANPASSAT MED +0.525m TILL RH2000

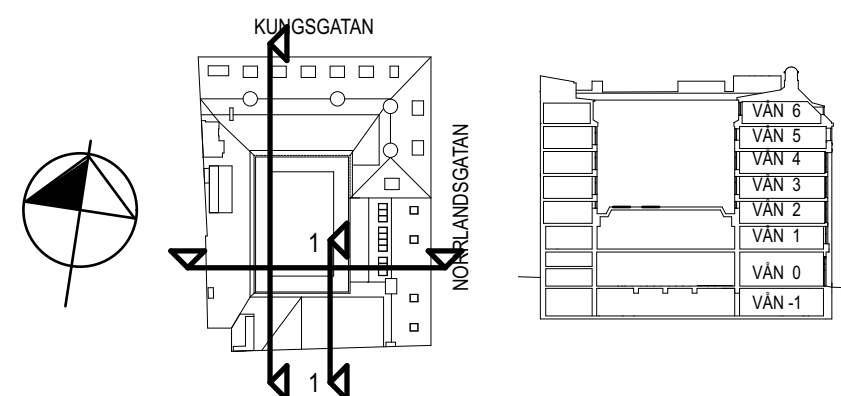

BET	ANT	ÄNDRINGEN AV/SE	SIGN	DATUM
BYGGLOVSHANDLING				
Folksam				
OBJEKT NR		PROJEKT NR	PROJEKTLEDARE	
		1186	P. OSKARSSON	
X	A LOMAR ARKITEKTER AB		Tel. 08 441 77 70 Fax	
X	K		Tel. 08-402 38 80 Fax	
	V		Tel. 08-448 74 70 Fax	
	E		Tel. 010-452 20 00 Fax	
	B		Tel. 070-282 69 09 Fax	
			Tel.	
			Tel.	
			Fax	
UPPDRAG NR		RYTADKONSTR AV	HANDLÄGGARE	
		WB/PPK		
DATUM		ANSVARIG		
2023-05-08		PONTUS LOMAR		
KV BOCKEN 26				
OMBYGGNAD TAK				
FASADER MOT NORR OCH ÖSTER SAMT SEKTION				
SKALA		RITNINGNUMMER		BET.
1:100, 1:50, 1:20		A-40-3-201		