


Fasad Öster

SKALA 1 : 100

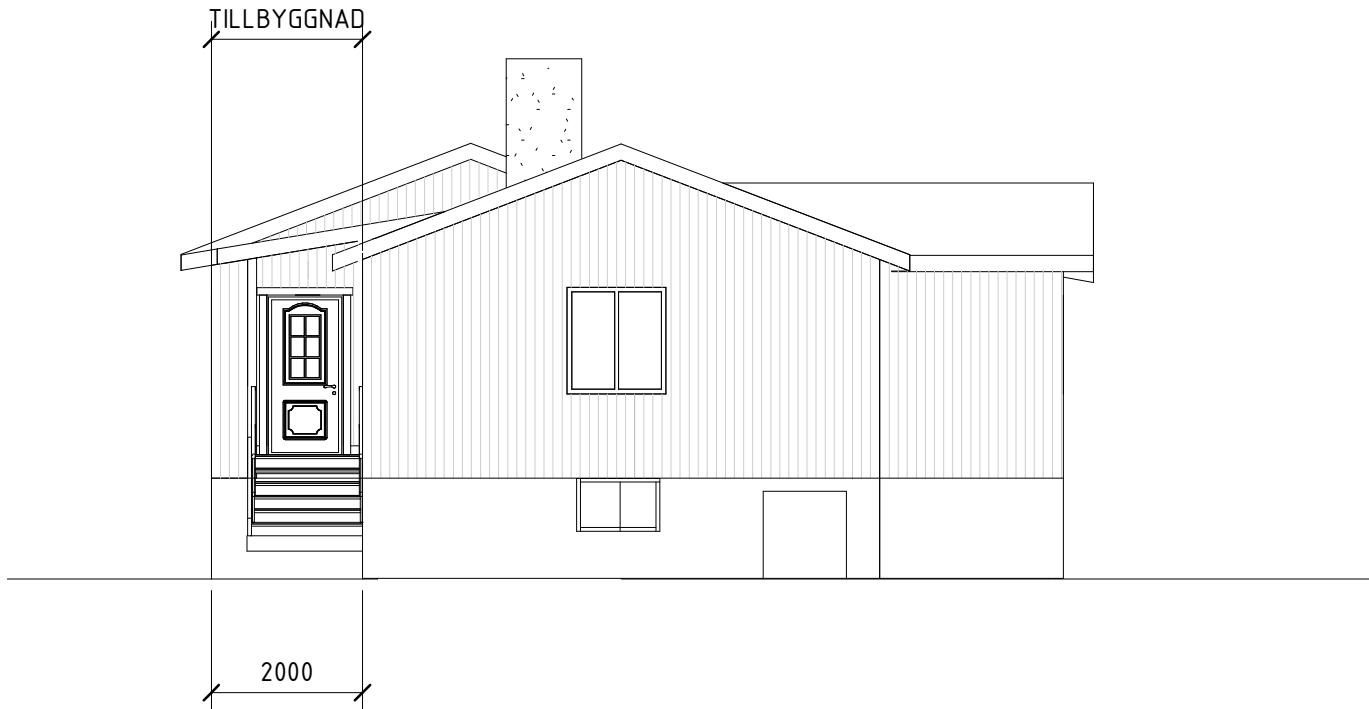

Fasad mot Väster


SKALA 1 : 100

SKALA 1:100



METER

Tak: Tegel lika bef.
Fasad: stående panel, kulör lika bef.

BET		ÄNDRINGEN AVSER	DATUM	SIGN
 Västerlånggatan 20 681 30 Kristinehamn Tel: 0550-14257 info@irmab.se		BYGGLOVSRITNING MARCHEN, LÅNGSJÖ FASAD ÖSTER, VÄSTER TILLBYGGNATION		
RITAD/KONSTR AV AD		UPPDRAG.NR 23018		SKALA 1:100
DATUM 230419		STATUS BL	NUMMER A-40-3-102	BET