




SITUATIONSPLAN


SKALA 1:400




FASAD MOT SÖDER
SKALA 1:100

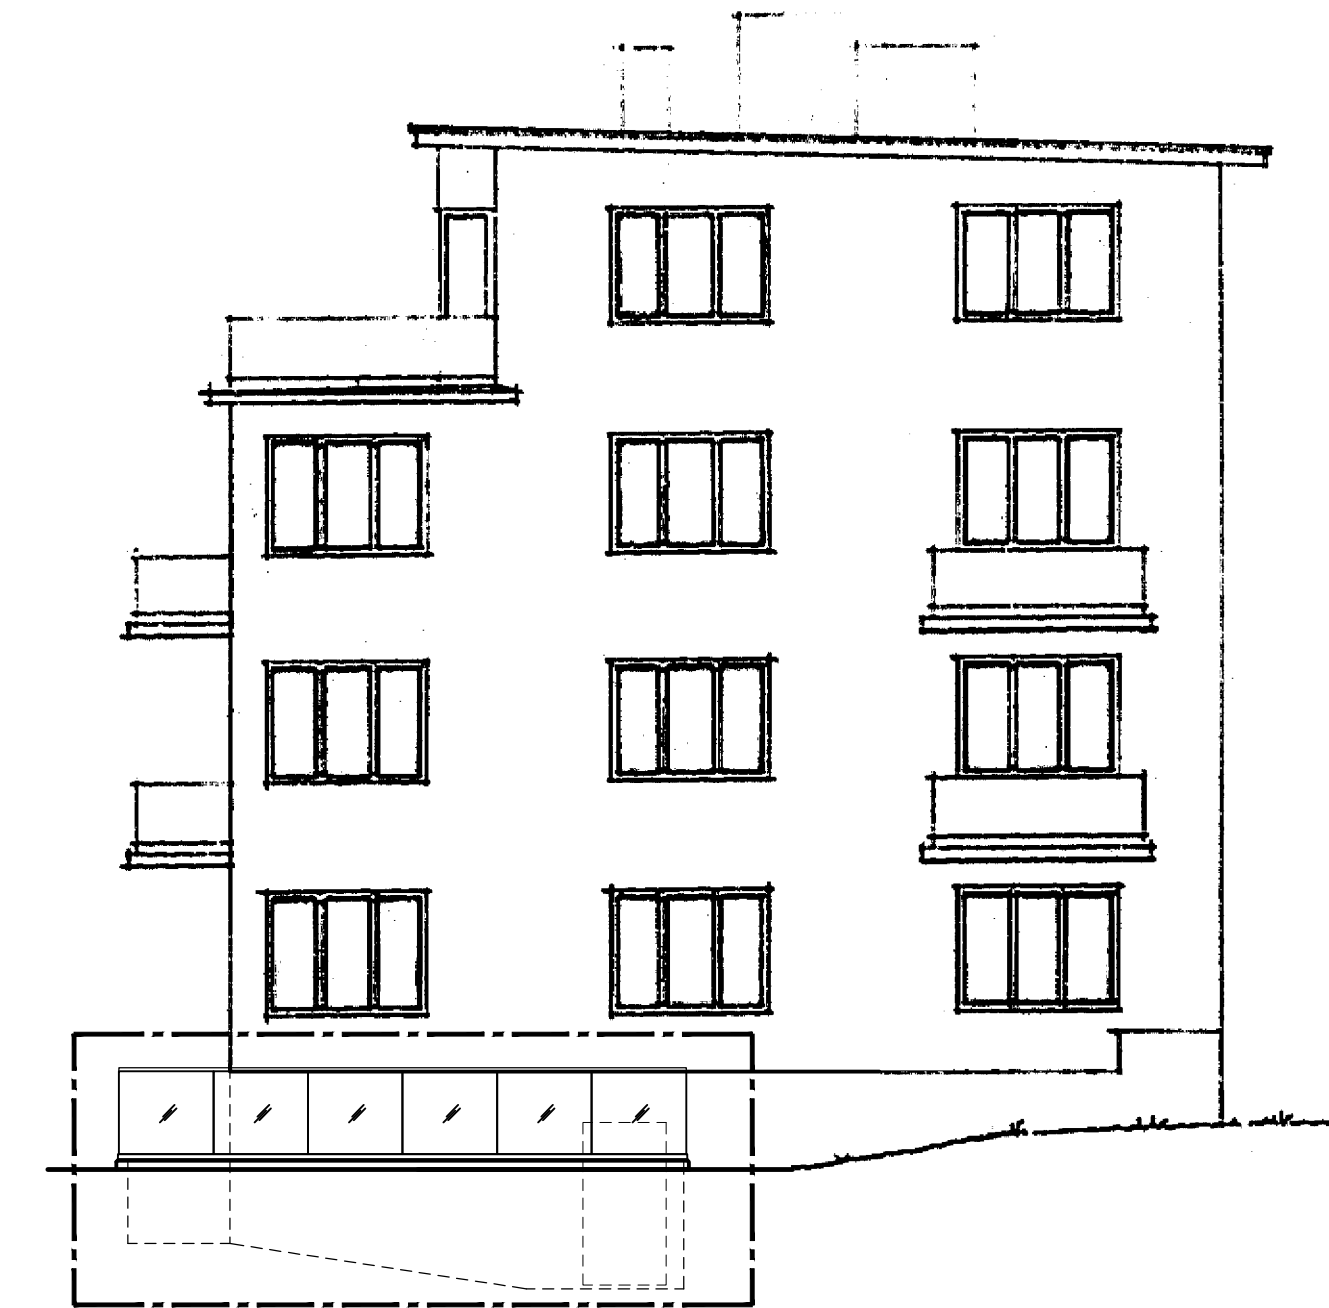


FASAD MOT ÖSTER
SKALA 1:100

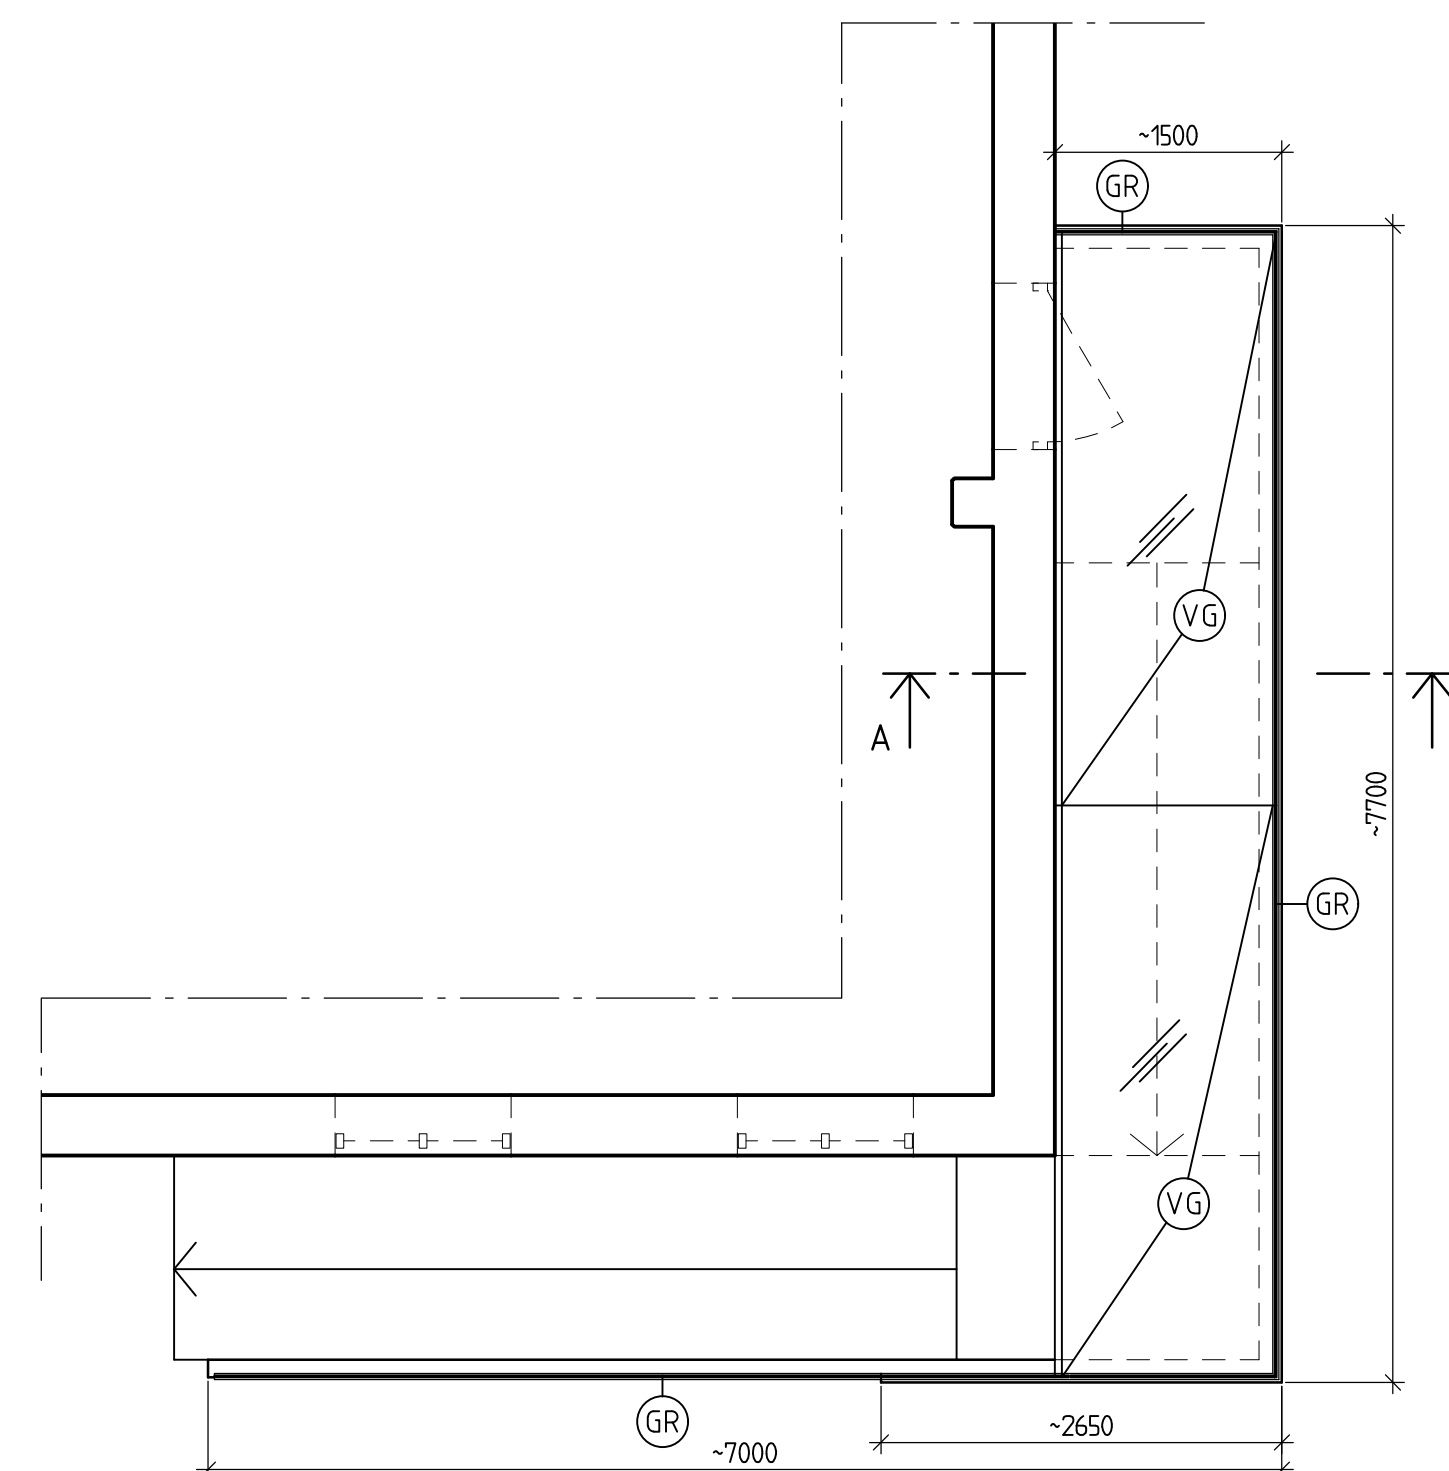


DELPLAN
SKALA 1:50

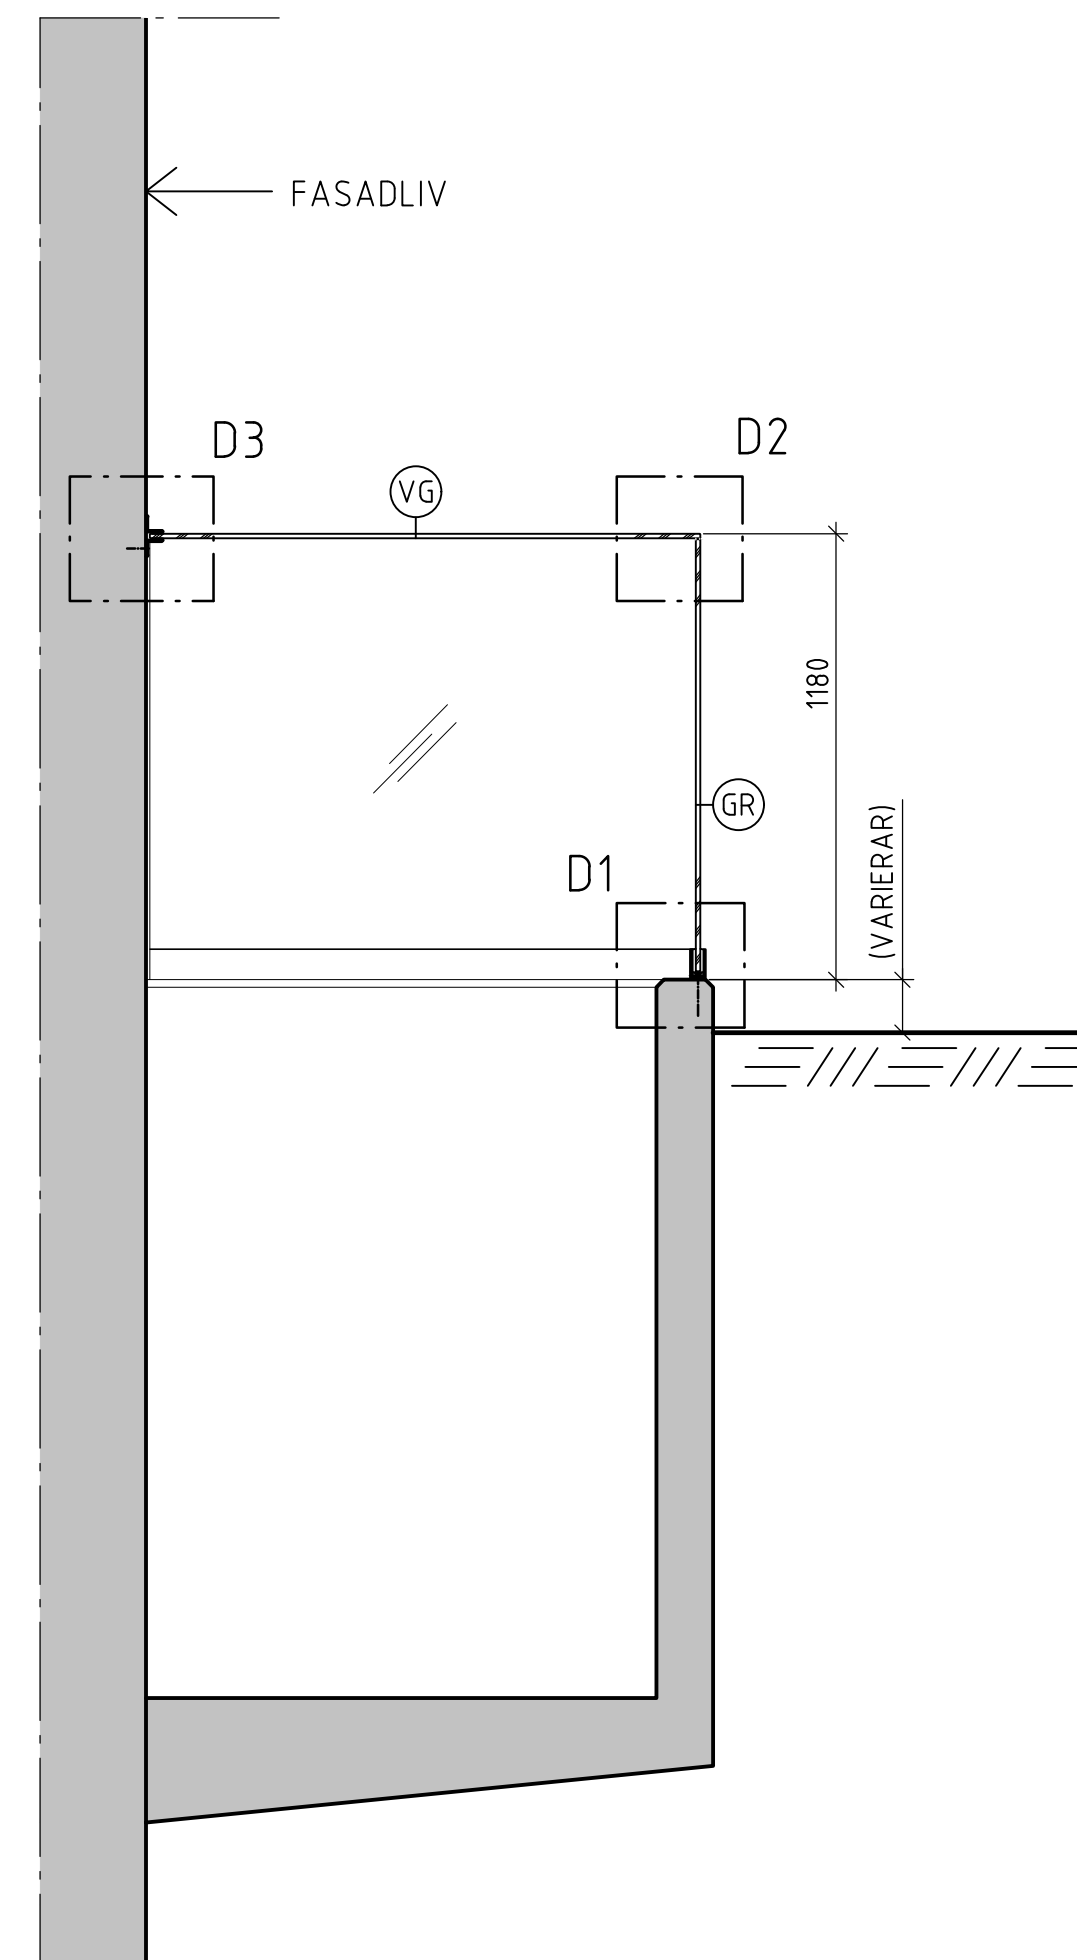


A-A
SKALA 1:20

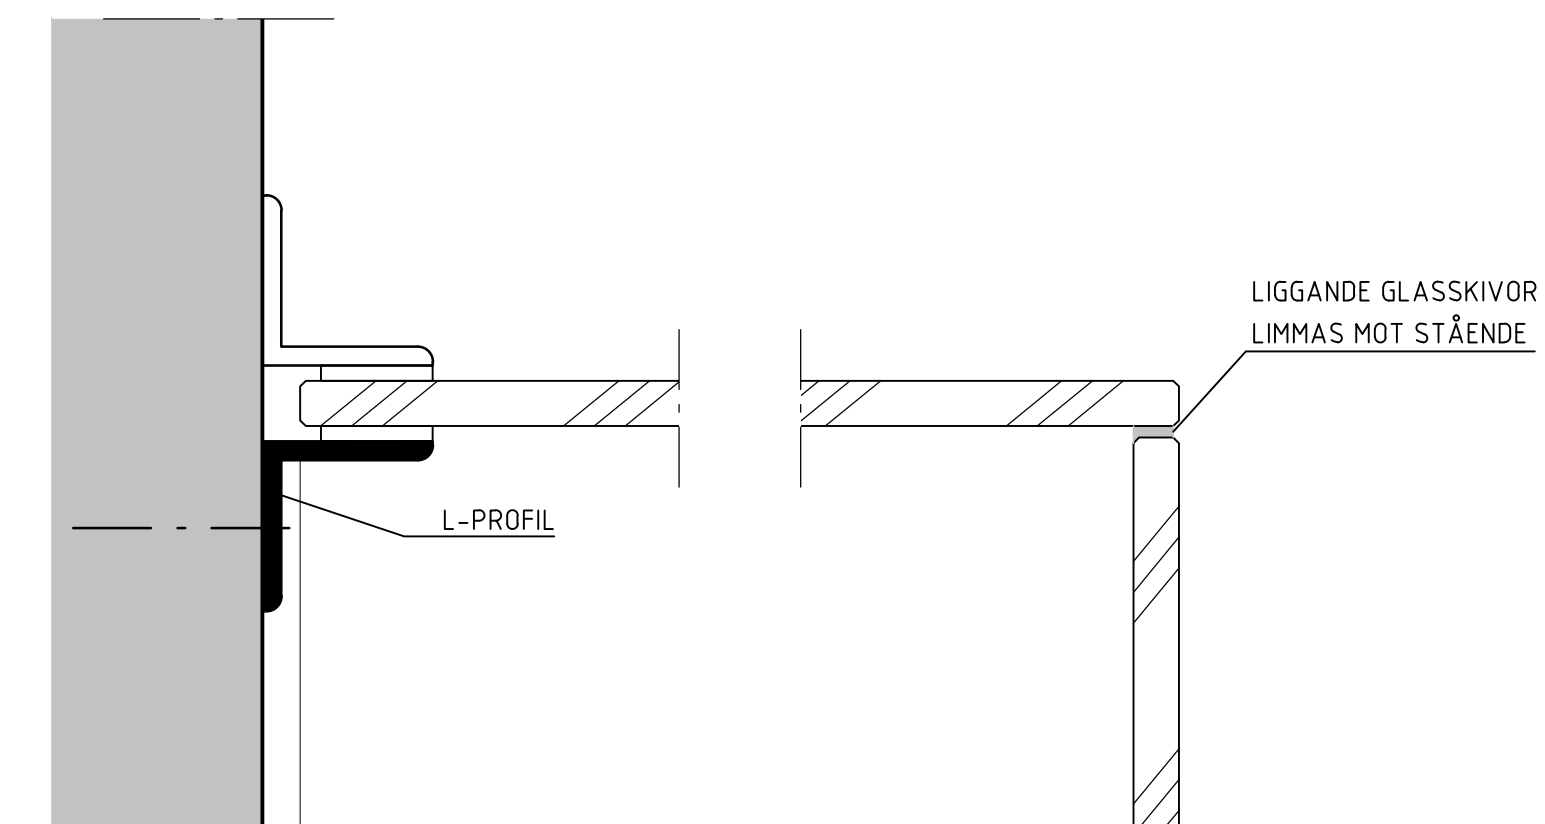


PRINCIPSNITT D3
SKALA 1:2

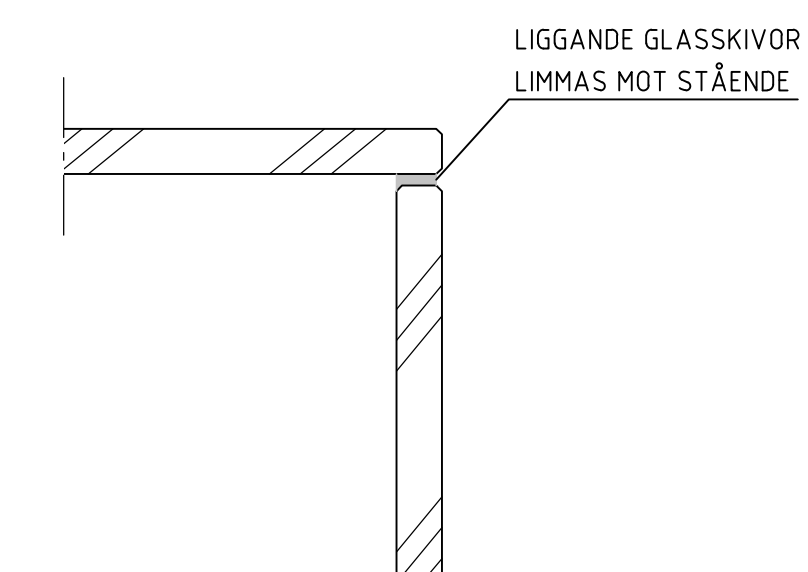

PRINCIPSNITT D2
SKALA 1:2

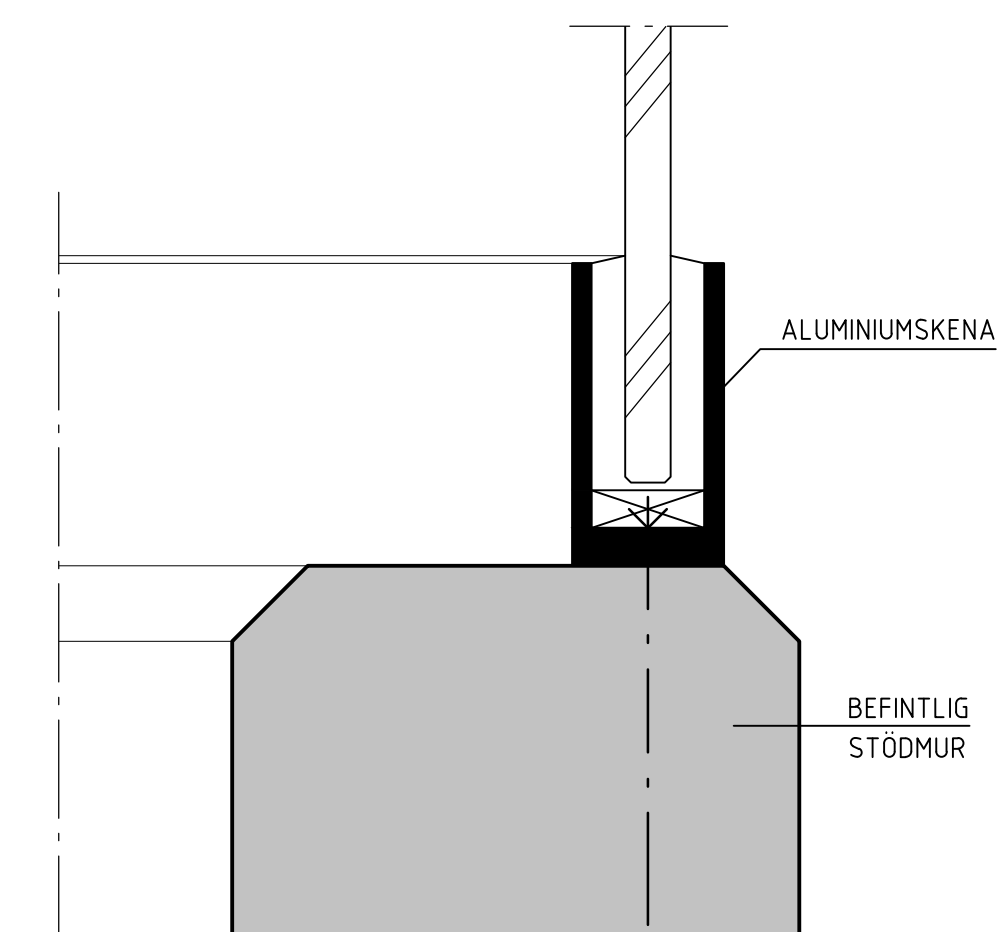

PRINCIPSNITT D1
SKALA 1:2

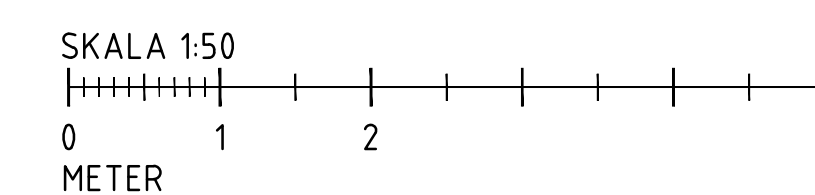

FÖRKLARINGAR

(GR)= BYTE AV SMIDESRÄCKE TILL
STOLPFRITT GLASRÄCKE MED
ALUMINIUMSKENA.

(VG)= VÄDERSKYDD AV GLAS
ÖVER DEL AV RAMP

GLAS:
12mm HÄRDAT (SÄKERHETSGLAS)
KANTER SLIPADE OCH POLERADE

INFÄSTNING:
ALUMINIUMSKENA FÄSTES MOT STÖDMUR
AV BETONG MED EXPANDERSKRUV
ENLIGT TILLVERKARENS ANVISNINGAR.

L-PROFIL FÄSTES MOT FASAD MED SKRUV
ENLIGT TILLVERKARENS ANVISNINGAR.

BET	ANT	ÄNDRINGEN AVSER	DATUM	SIGN
-----	-----	-----------------	-------	------

BYGGLOVHANDLING

EKSTUBBEN 1

ÅMINNEVÄGEN 19, NORRA DJURGÅRDEN

<input checked="" type="checkbox"/>	A	K.M.J. CAD ASSISTANCE AB	TELEFON: 070-728.30.13
-------------------------------------	---	--------------------------	------------------------

K	
---	--

	E	
--	---	--

V	
V2	

VS		
UPPDRAK.NR	RITAD/KONSTR AV	HANDLÄGGARE

	K.M.J.	

DATUM	ANSVARIG
2023-04-18	K. JACOBSSON

BRF. EKSTUBBEN 1

BYT E AV SMIDESRÄCKE TILL GLASRÄCKE MED VÄDERSKYDD
SITUATIONSPLAN, FASADER, DELPLAN, SEKTION OCH SNITT

SKALA	NUMMER	BET
-------	--------	-----

1:50@A1	A-40.1-1	
---------	----------	--