Inkom till Stockholms stadsbyggnadskontor - 2023-09-20, Dnr 2023-08007
Tillhör Stockholms stadsbyggnadsnämnds beslut, Beslut - Avskrivet - 2022-03-22, Handl. Godfrey Kabagambe

OSTFASAD

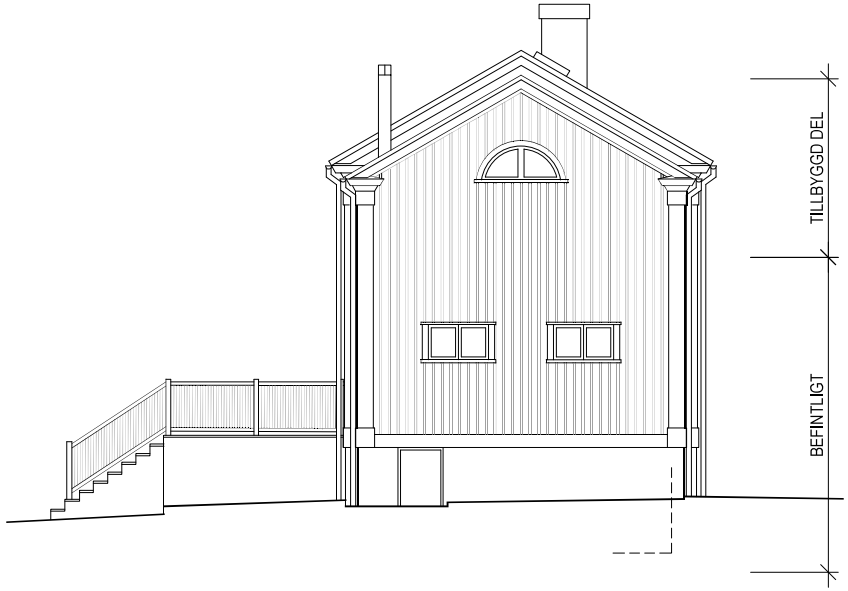

SYDFASAD

BYGGLOVSHANDLING

GÖRAN ANDERSSON ARKITEKTKONTOR AB

TÄNDSATSEN 3 • BROMMA • SKALA 1:100 (A3) • 210420 /GA • A:3

Inkom till Stockholms stadsbyggnadskontor - 2023-09-20, Dnr 2023-08007
Tillhör Stockholms stadsbyggnadsnämnds beslut, Beslut - Avskrivet - 2022-03-22, Handl. Godfrey Kabagambe

0 5 10 m

VÄSTFASAD

NORDFASAD

BYGGLOVSHANDLING

GÖRAN ANDERSSON ARKITEKTKONTOR AB

TÄNDSATSEN 3 • BROMMA • SKALA 1:100 (A3) • 210420 /GA • A:4