A-01-010

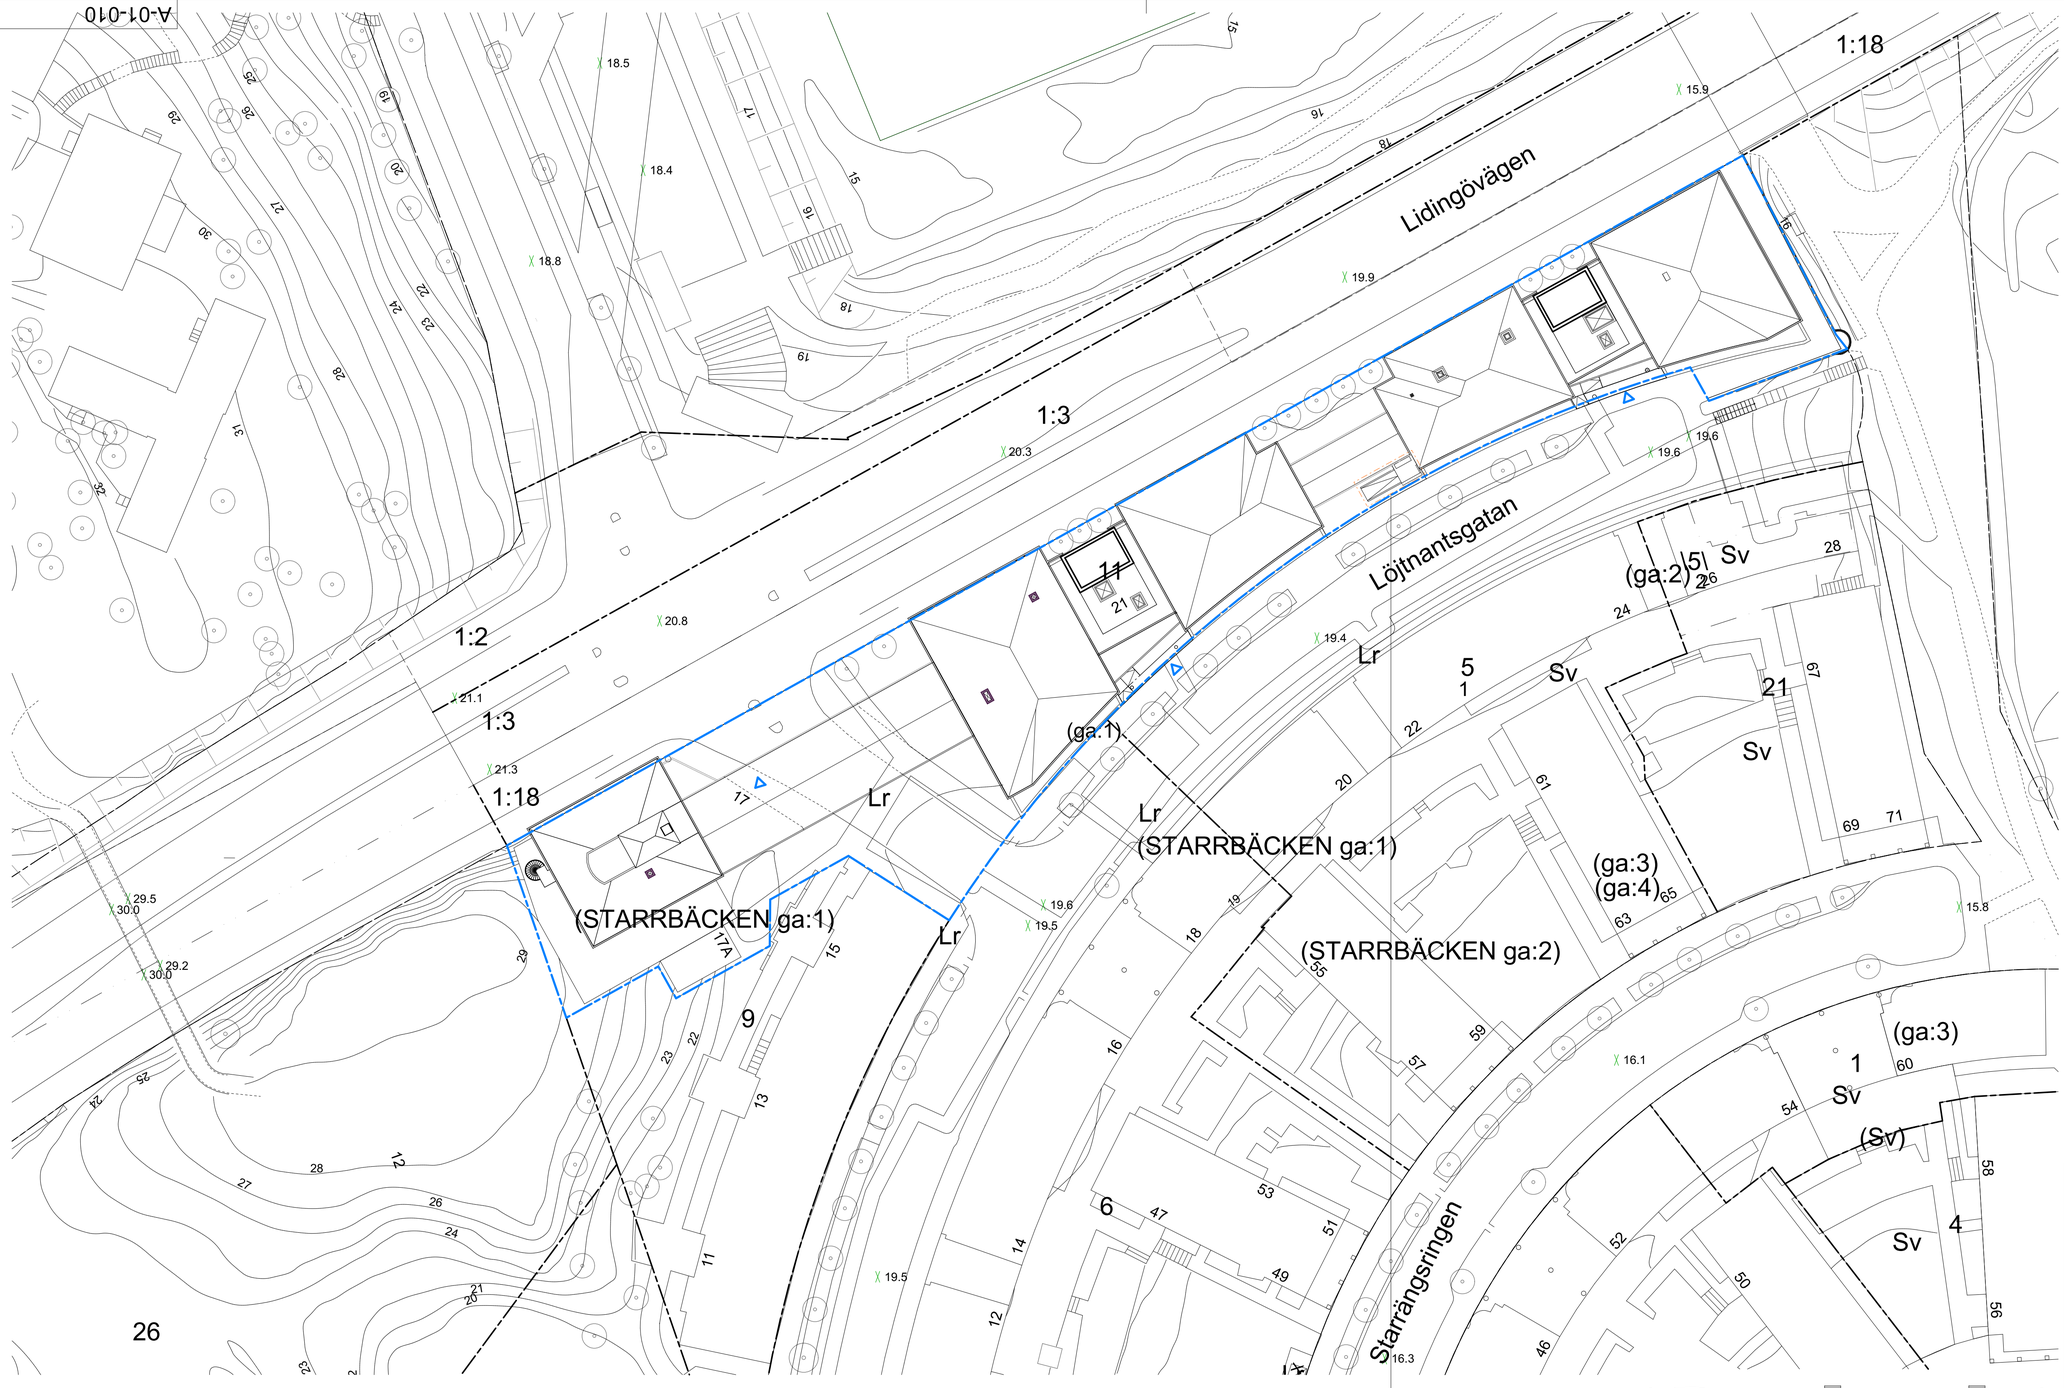

Koordinatsystem: Sweref99 18 00
Höjdsystem: RH2000
Datum för uttag ur databasen: 2018-10-30

BYGGLOVSANSÖKAN
SPECIFIKATIONER
SE A-40.3-10011 BLH

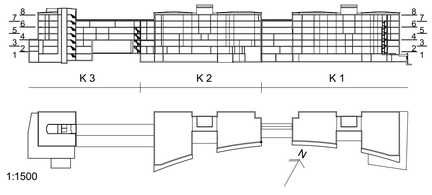

N

SKALA 1:500

0 5 10 20 50
METER

ORIGINALFORMAT A1

BYGGLOVSHANDLING

KV SVEA ARTILLERI 11

GENESTA

ARCONA

Strategisk Arkitektur

A	STRATEGISK ARKITEKTUR	+46 8 586 176 00
K	BJERKING	+46 10 211 80 00
VVS	CREANOVA	+46 7 312 16 37
E	INSTALLATIONSKONSULTERNA	+46 8 843 834
B	BRANDKONSULTEN AB	+46 8 505 344 00

UPPDRAGSNUMMER	RITAD AV	HANDLÄGGARE
18_1383	EMP	EVA M PERSSON
DATUM	ANSVARIG	
2023-05-12	KERSTIN HEIJDE	

KOMPLETTERING KONTORSHUS

SITUATIONSPLAN

.

SKALA A1	A3	NUMMER	BET
1:400	1:800	A-01-010	

PLO: 2023-05-23 18:06

I:\Genesta\18_1405 Svea Artilleri\2_Ritningar\2.1 CAD\2.1.1 Modellfiler\18_1383 Svea Artilleri LAY BL.pln

Inkom till Stockholms stadsbyggnadskontor - 2023-05-24, Dnr 2023-08258