

A-40.3-10011 BAS



BYGGLOVSANSÖKAN  
- DÖRR- & FÖNSTERPARTI  
BEF. DÖRR MED GLASPARTI  
TILL VÄNSTER  
BYTS TILL GLASAD  
DUBBELDÖRR MED BRED  
SLAGDÖRR OCH SMAL  
PASSIV DÖRR SAMT  
ÖVERFÖNSTER - LIKA  
ÖVRIGA SEKUNDÄRA  
ENTRÉER.

BEF. FÖNSTER TILL HÖGER  
BIBEHÅLLS.


KULÖR LIKA BEF. DÖRR OCH  
GLASPARTI. SE BILD.

- SKÄRMTAK  
DÖRRPARTI FÖRSES MED  
TAK AV GLAS MED METALL-  
STATIV, METALLSTATIV  
LACKERAS I SAMMA KULÖR  
SOM DÖRRPARTI.

- TRAPPA M RAMP  
TRAPPA AV BETONG  
UTVIDGAS NÅGOT OCH  
FÖRSES MED  
TILLGÅNGLIGHETS RAMP.



BEFINTLIGT DÖRR- OCH  
FÖNSTERPARTI

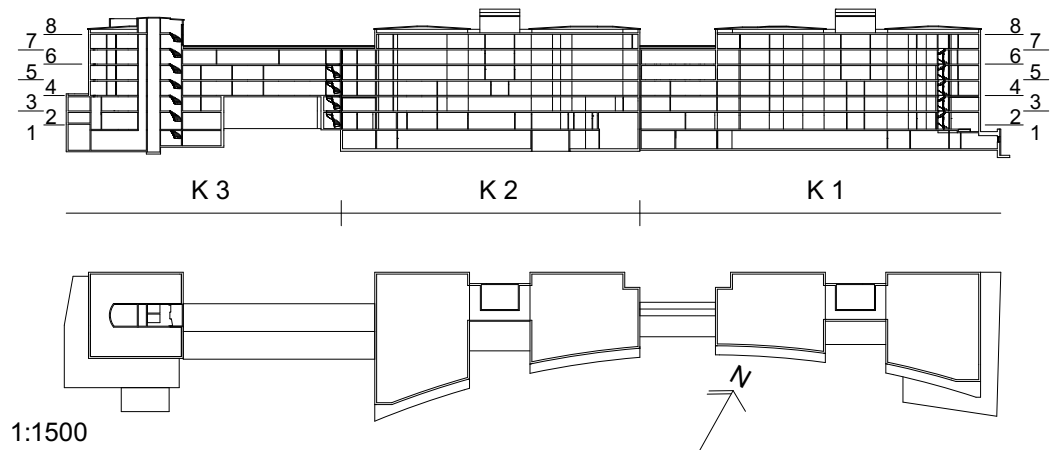

SKALA 1:100



ORIGINALFORMAT A1

## BYGGLOVSHANDLING

### KV SVEA ARTILLERI 11



(A)	STRATEGISK ARKITEKTUR	+46 8 586 176 00
K	BJERKING	+46 10 211 80 00
VVS	CREANOVA	+46 7 312 16 37
E	INSTALLATIONSKONSULTERNA	+46 8 843 834
B	BRANDKONSULTEN AB	+46 8 505 344 00
UPPDRAGSNUMMER	RITAD AV	HANDLAGGARE
18_1383	EMP	EVAM PERSSON
DATUM	ANSVARIG	
2023-05-12	KERSTIN HEIJE	

#### KOMPLETTERING KONTORSHUS

DELFAASAD - BYGGLOVSHANDLING  
Fasad mot syd-öst K1

SKALA A1 A3	NUMMER	BET
1:100 1:200	A-40.3-10011 BAS	