



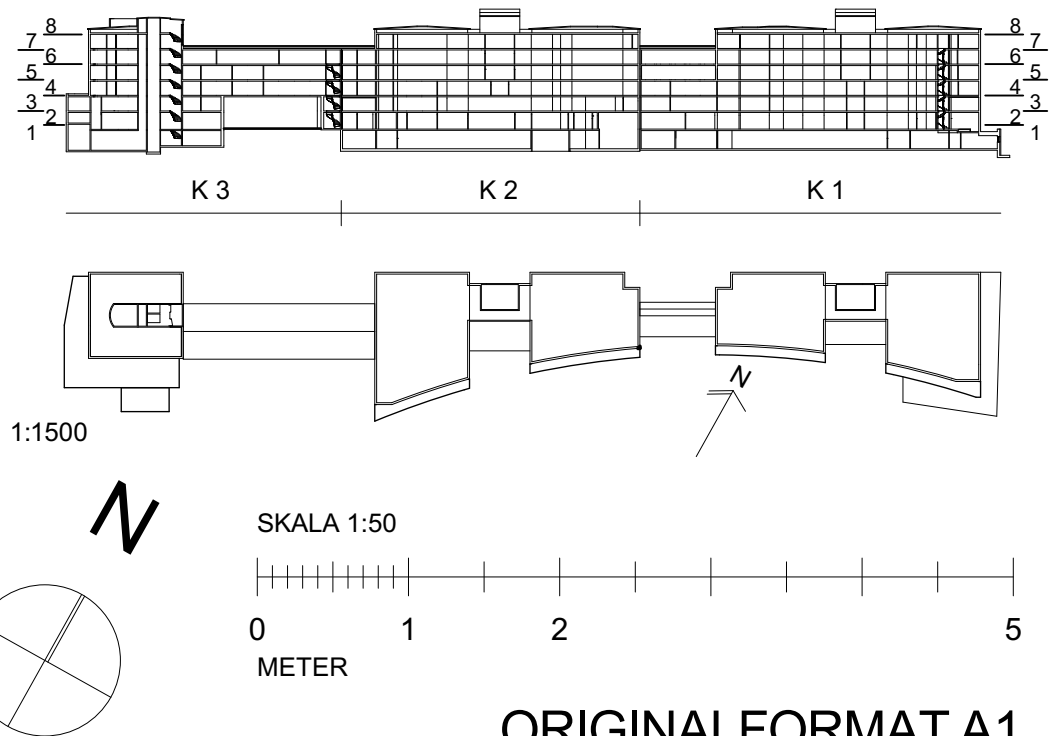


BEFINTLIGT UTSEENDE

SPECIFIKATIONER
SE A-40.3-10011 BLH

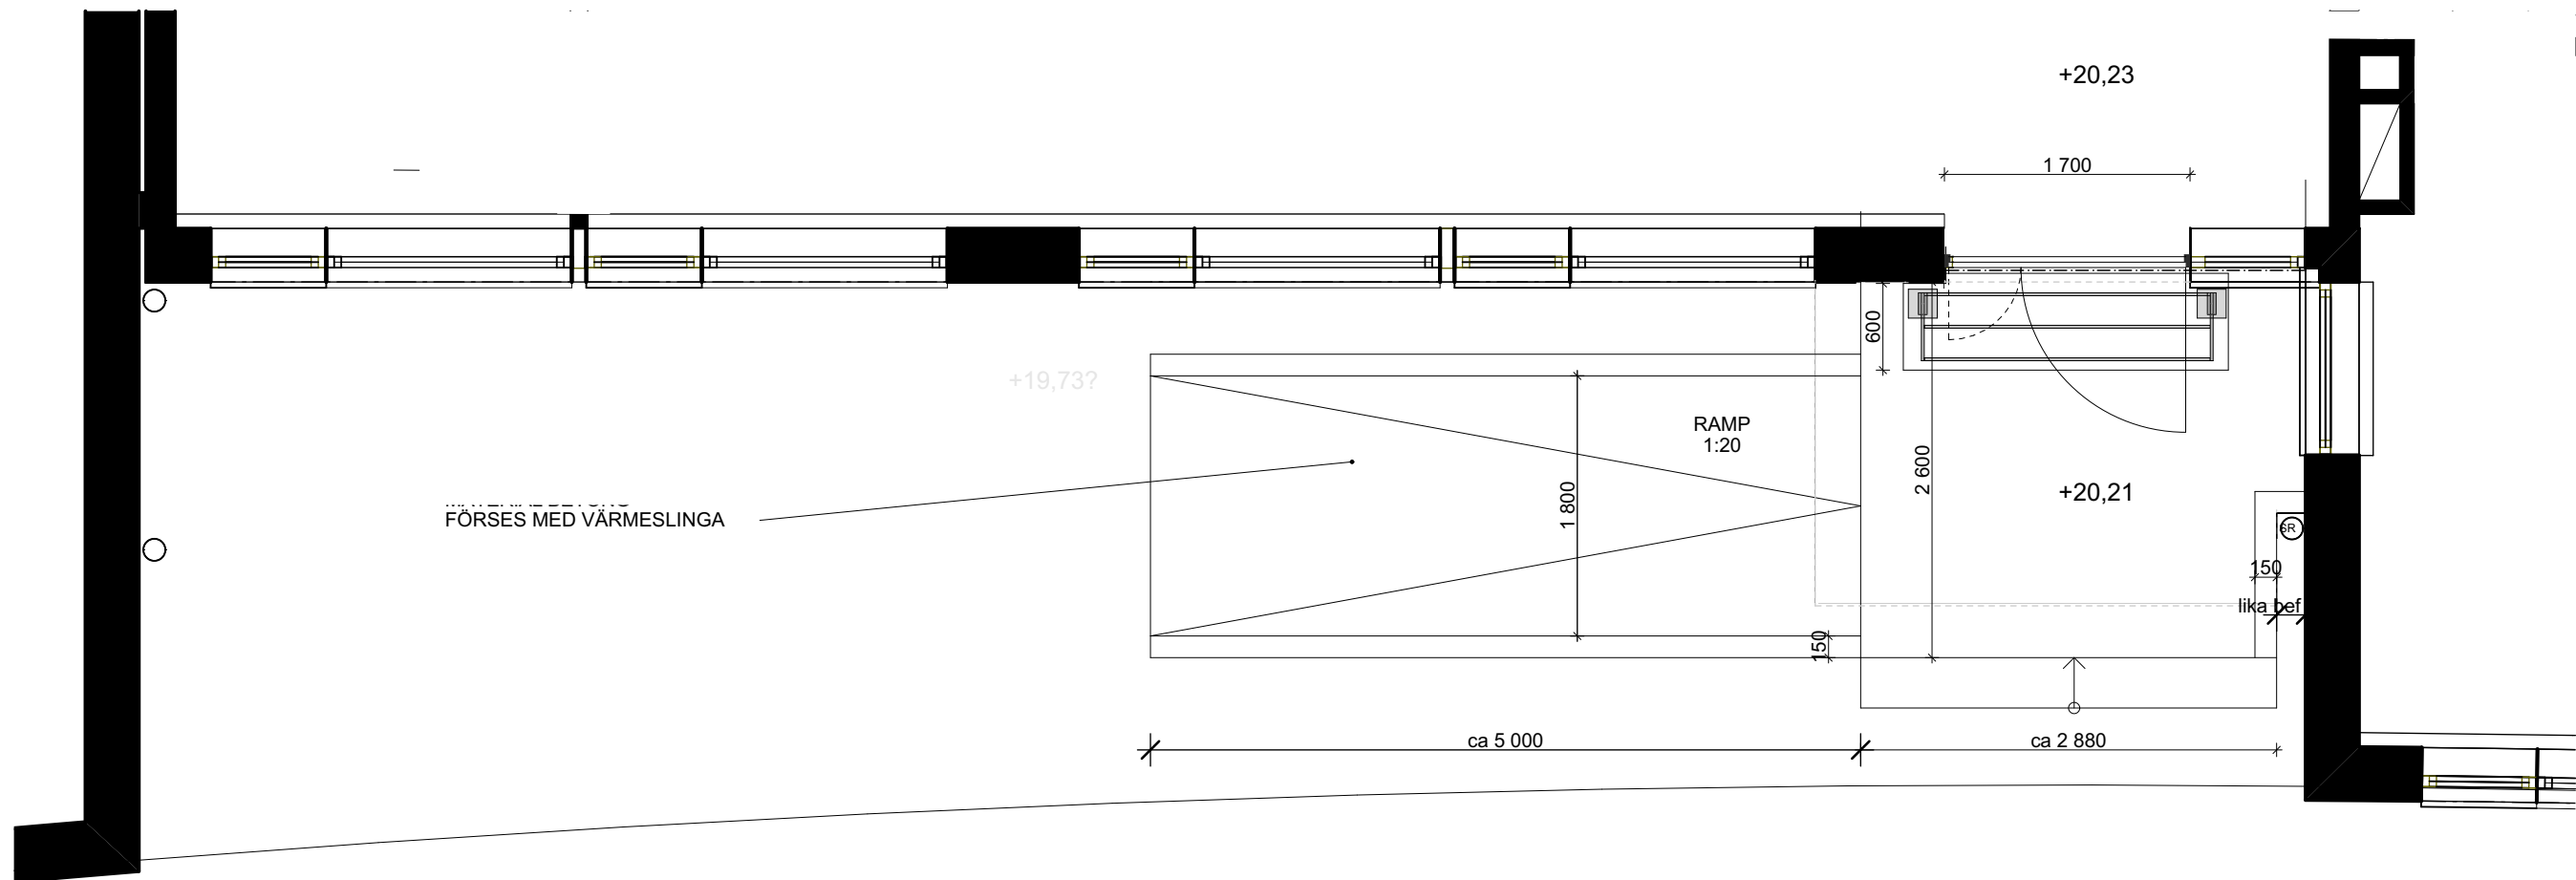

ORIGINALFORMAT A1

BYGGLOVSHANDLING			
KV SVEA ARTILLERI 11			
<div><div></div><div>GENESTA</div></div>			
<div><div></div></div>			
<div><div></div><div>Strategisk Arkitektur</div></div>			
(A)	STRATEGISK ARKITEKTUR		+46 8 586 176 00
K	BJERKING		+46 10 211 80 00
VVS	ÄF INFRASTRUCTURE AB		+46 10 505 00 00
E	MATS STRÖMBERG ING. BYRÅ AB		+46 8 586 176 00
B	BRANDKONSULTEN AB		+46 8 505 344 00
UPPDRAGSNUMMER		RITAD AV	HANDLÄGGARE
18_1383		EMP	EVAM PERSSON
DATUM		ANSVARIG	
2023-05-12		KERSTIN HEIJE	
KOMPLETTERING KONTORSHUS			
UPPSTÄLLNING - BYGGLOVSHANDLING			
DÖRRPARTI & SKÄRMTAK			
SKALA A1	A3	NUMMER	BET
1:50	1:100	A-45.6-05001 BAS	