




STOMPLAN 1:50

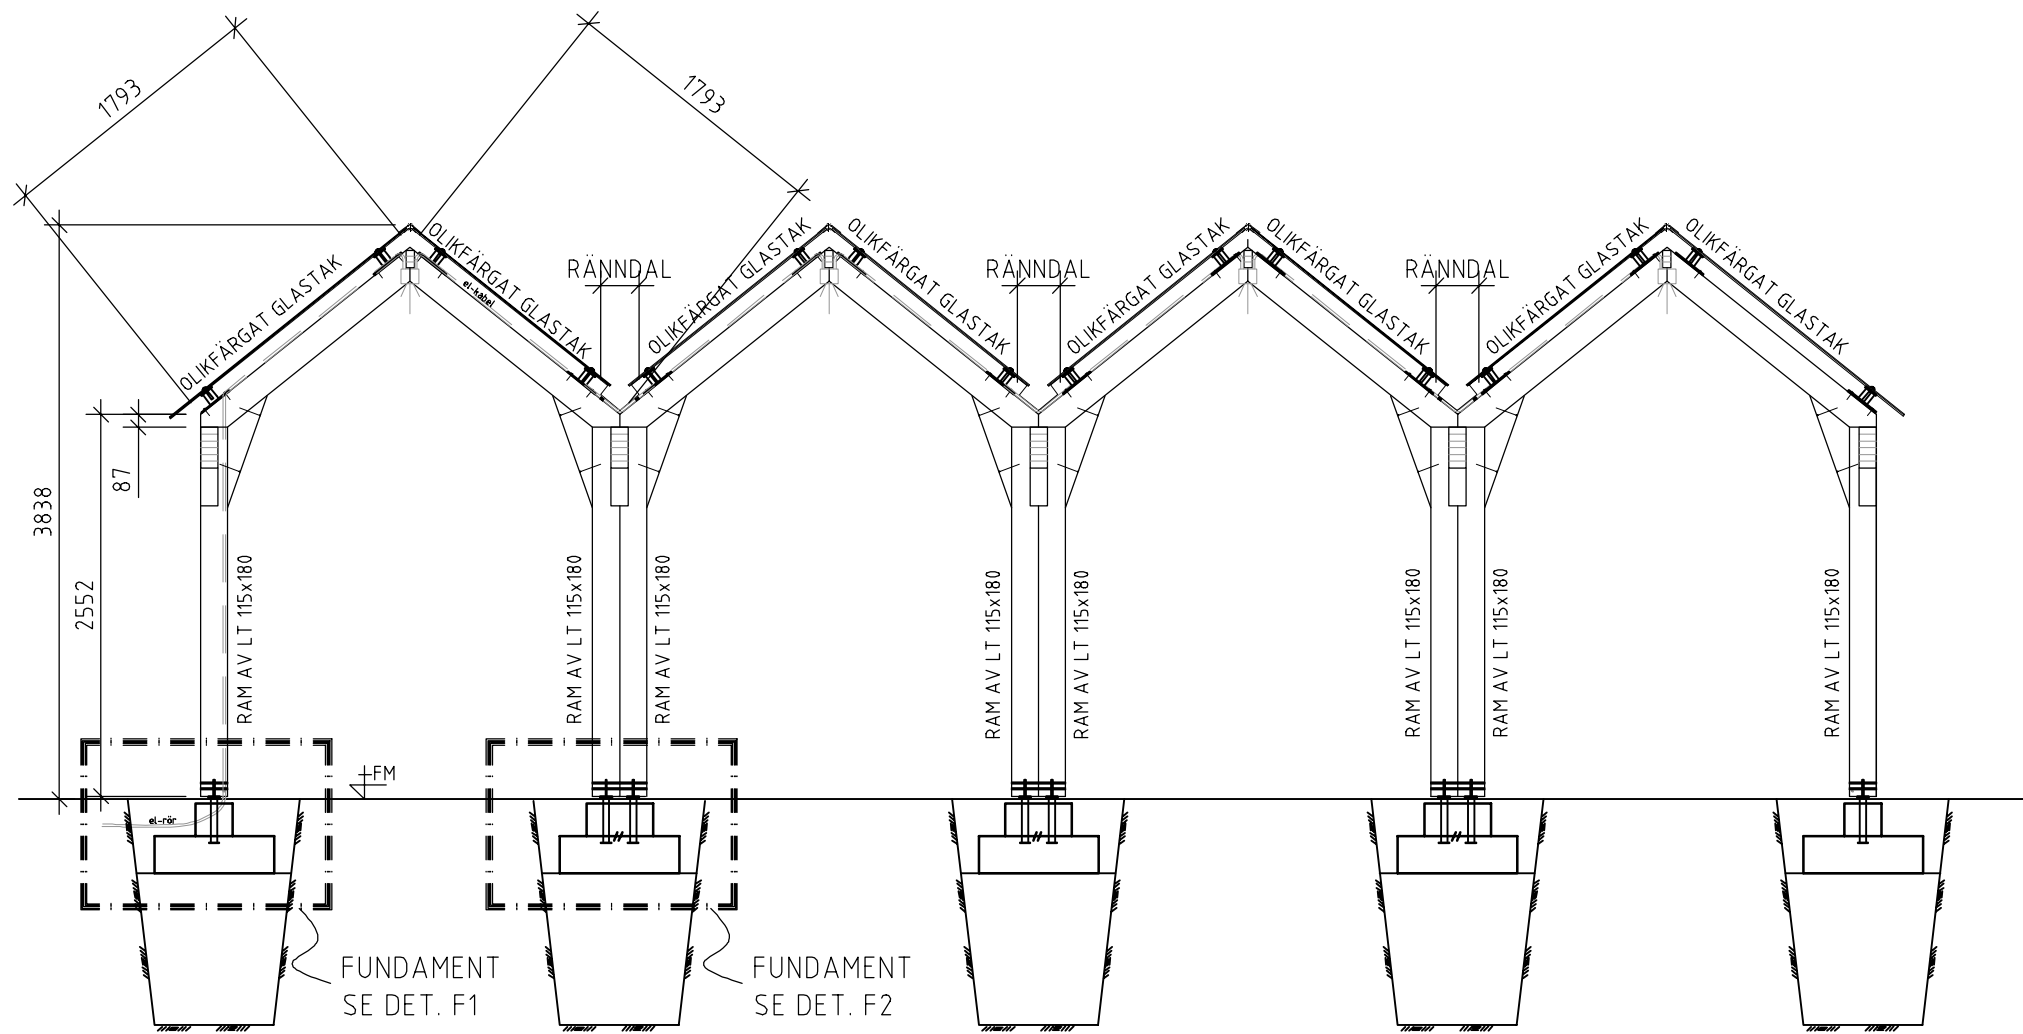

A - A 1:50
STOMSEKTION GAVELSTOMME

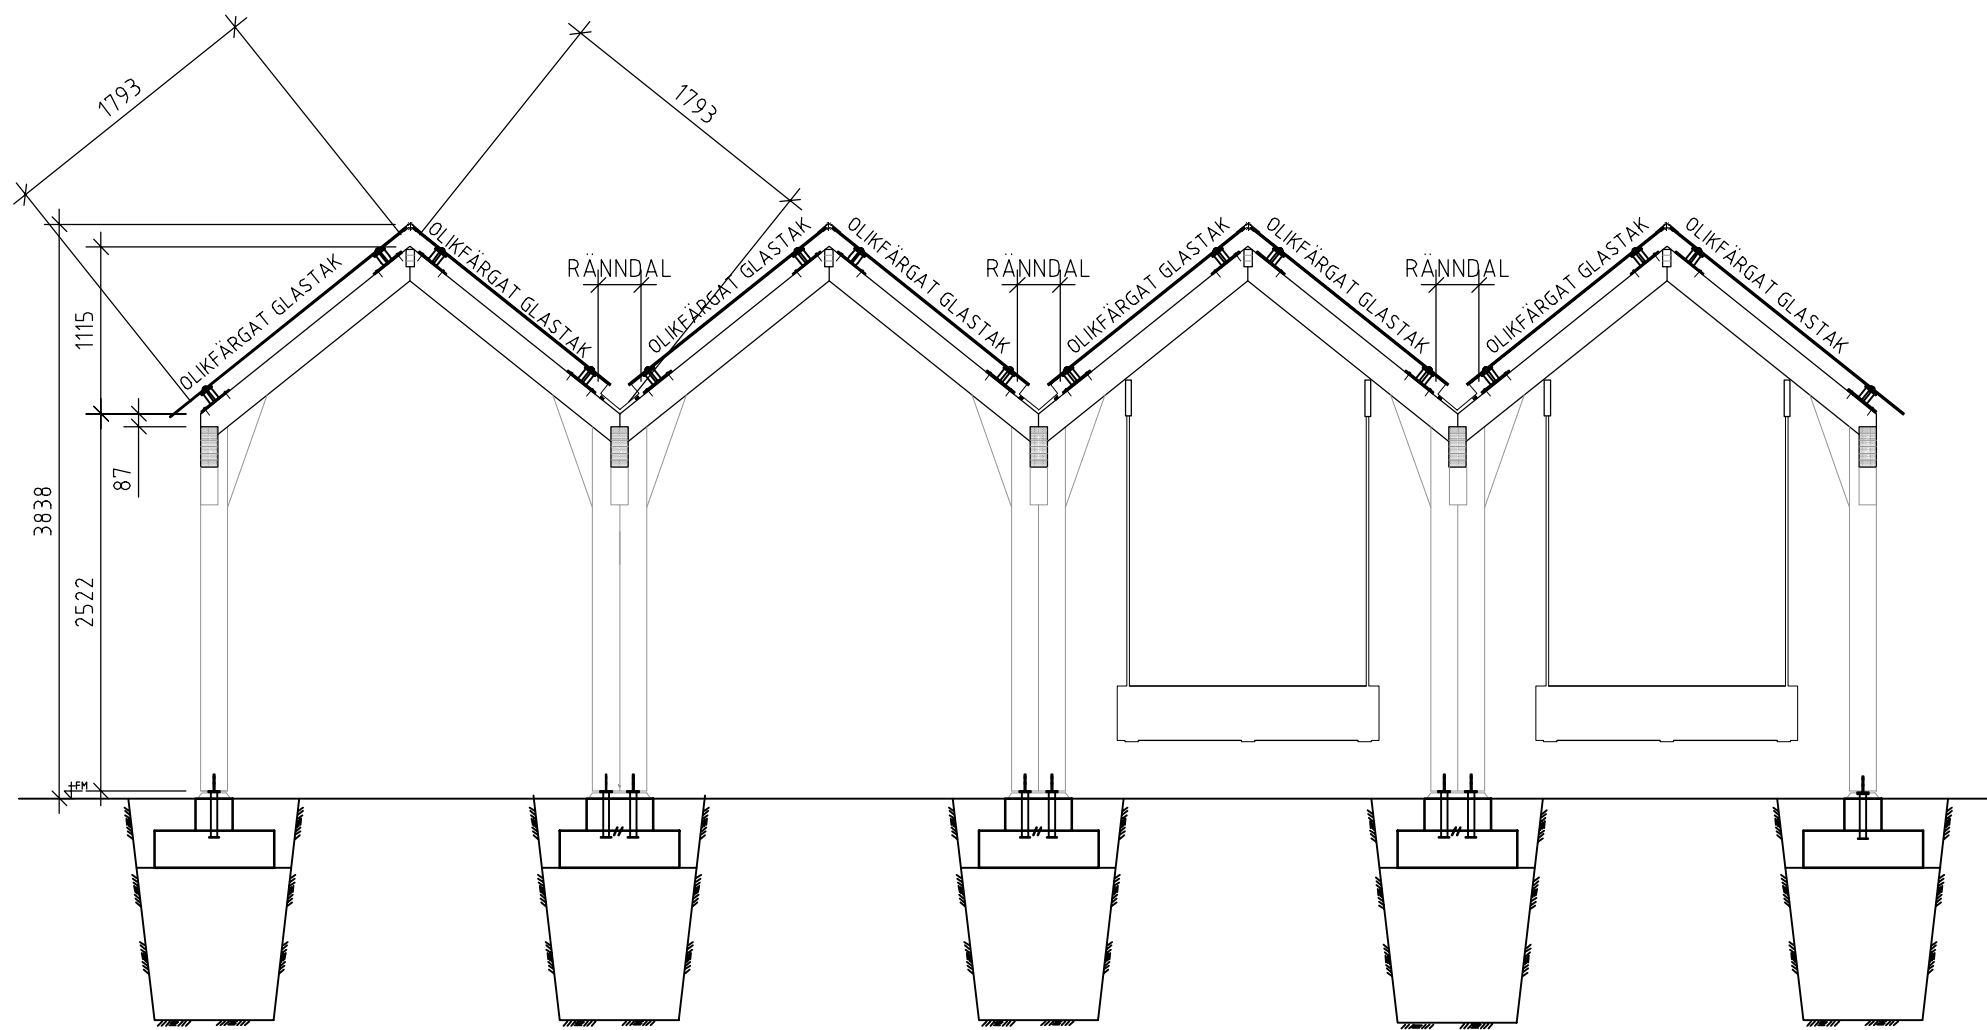

B - B 1:50
STOMSEKTION INNERSTOMMAR

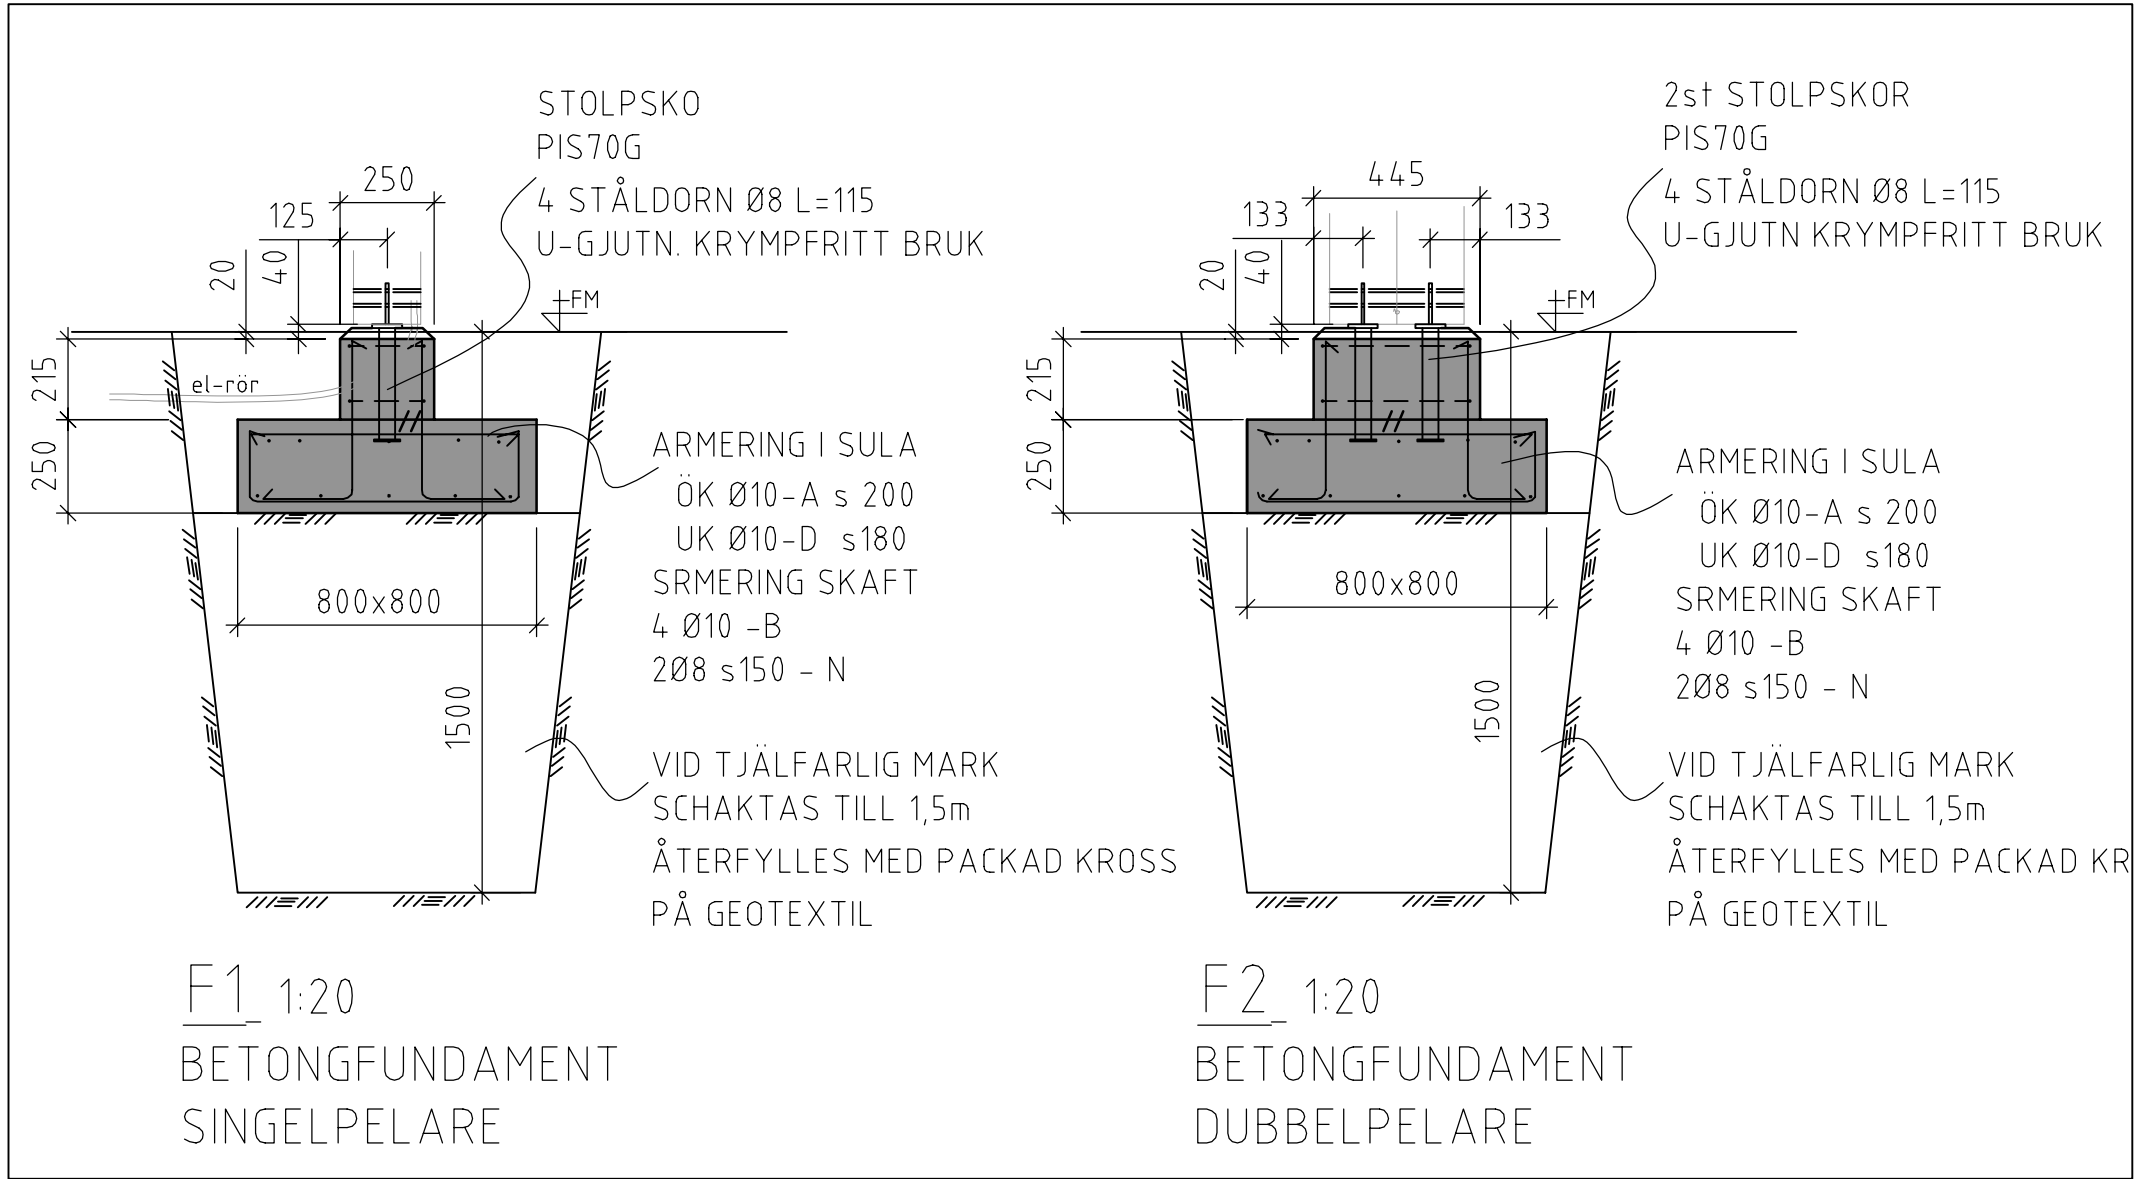

FÖRESKRIFTER

BOVERKETS BYGGREGLER
BFS 2013:14 -BBR 20

BOVERKETS FÖRESKRIFTER OCH ALLMÄNNA
RÅD OM TILLÄPNINGAR AV EUROPEISKA KONSTRUKTIONSSTANDARDS
BFS 2011:10 ÄNDRAD BFS 2015:6, - EKS 10.

SÄKERHETSKLASS 2

SNÖZON: $S_0 = 2,0 \text{ kN/m}^2$
REFERENSVINDHASTIGHET $v_{ref} = 24 \text{ m/s}$
TERRÄNGTYP II

TRÄ

LIMTRÄ: HÅLLFASTHETSKLASS GL30c
LIMTRÄ SKALL ÖVERENSTÄMMA MED EN 14080

ALLT TRÄ MÅLAS MED OLJEBASERAD SVART LASYR

BETONG

HÅLLFASTHETSKLASS: C25/30
EXPONERINGSKlass: XC2, XF2
UTFÖRANDEKLASS: II

ARMERING

ARMERINGSKVALITET
LÖSJÄRN, BYGLAR: K500C-T

TÄCKANDE BETONGSKIKT
MIN. 40mm

JORDSCHAKT

ERSÄTTS UNDER CBB.54

HÄNVISNINGAR

LIMTRÄDETALJER SE RITNING K-25.6-01, K-25.6-02
GLASTAK SE RITNING K-4.1.0-01

BET	ÄNDRINGEN AVSER	DATUM	SIGN
FÖRFRÅGNINGSUNDERLAG			
 Stockholms stad		EXPLOATERINGSKONTORET www.stockholm.se/exploateringskontoret	
KONSULT RAMBOLL SVERIGE AB		TEL. 010-615 60 00	
UPPDRAGSNUMMER 1320035284	RITAD/KONSTRUERAD AV LG-K TJ	HANDLÄGGARE E. AHLBERG	
UPPRÄTTAD DATUM 2020-08-26	UPPDRAGSANSVARIG EVA PESTMALIS		
KV. REFLEXEN			
Dalbotten Aktivitetsyta			
Pergola Stomplan, stomsektion			
		SKALA 1:50 1:20	FORMAT A1
PROJEKT NR.	BROJOURNAL NR.	K NR.	
ARBETET UTFÖRT ENLIGT RITN. UTAN MED ÄNDRINGAR		DATUM	
ARKIVNUMMER	REG.		
RITNINGNUMMER K-20.0-01			BET