

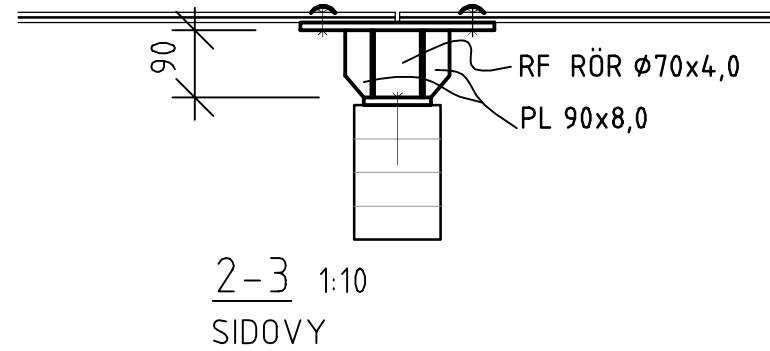
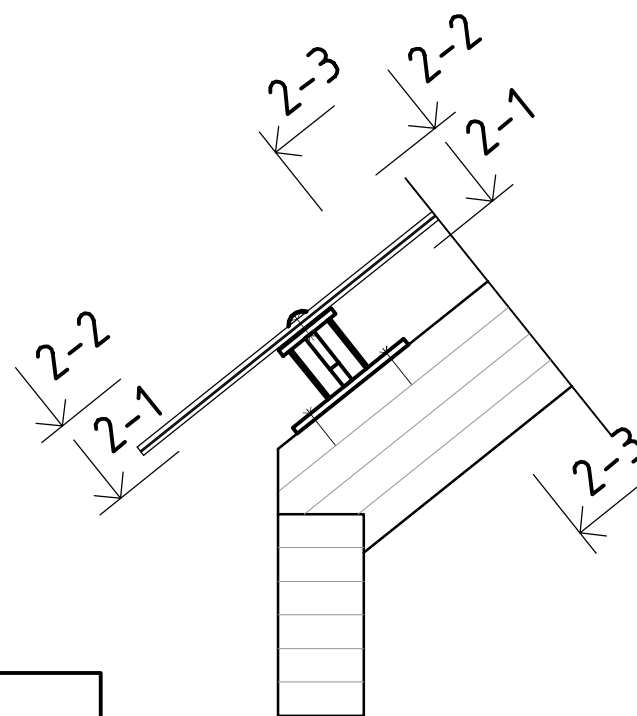
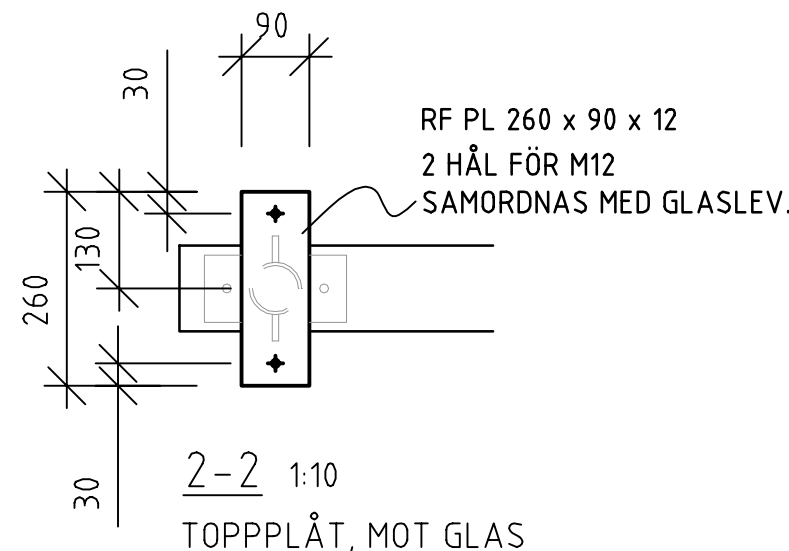
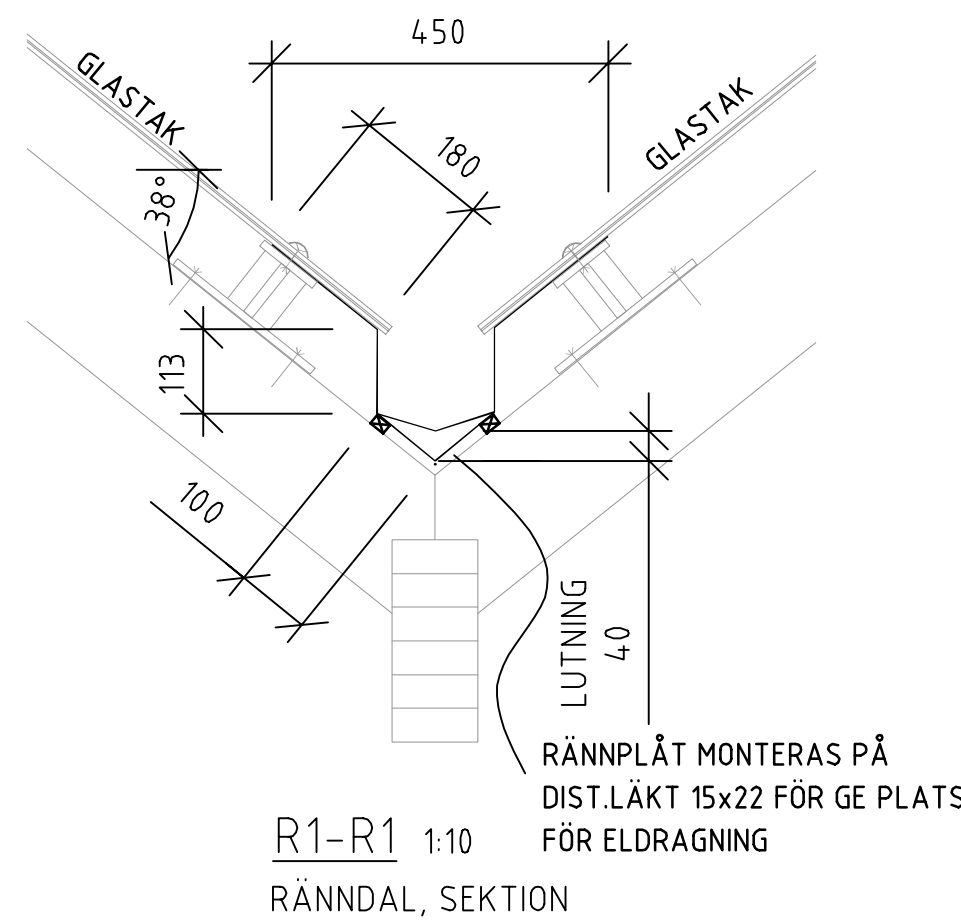
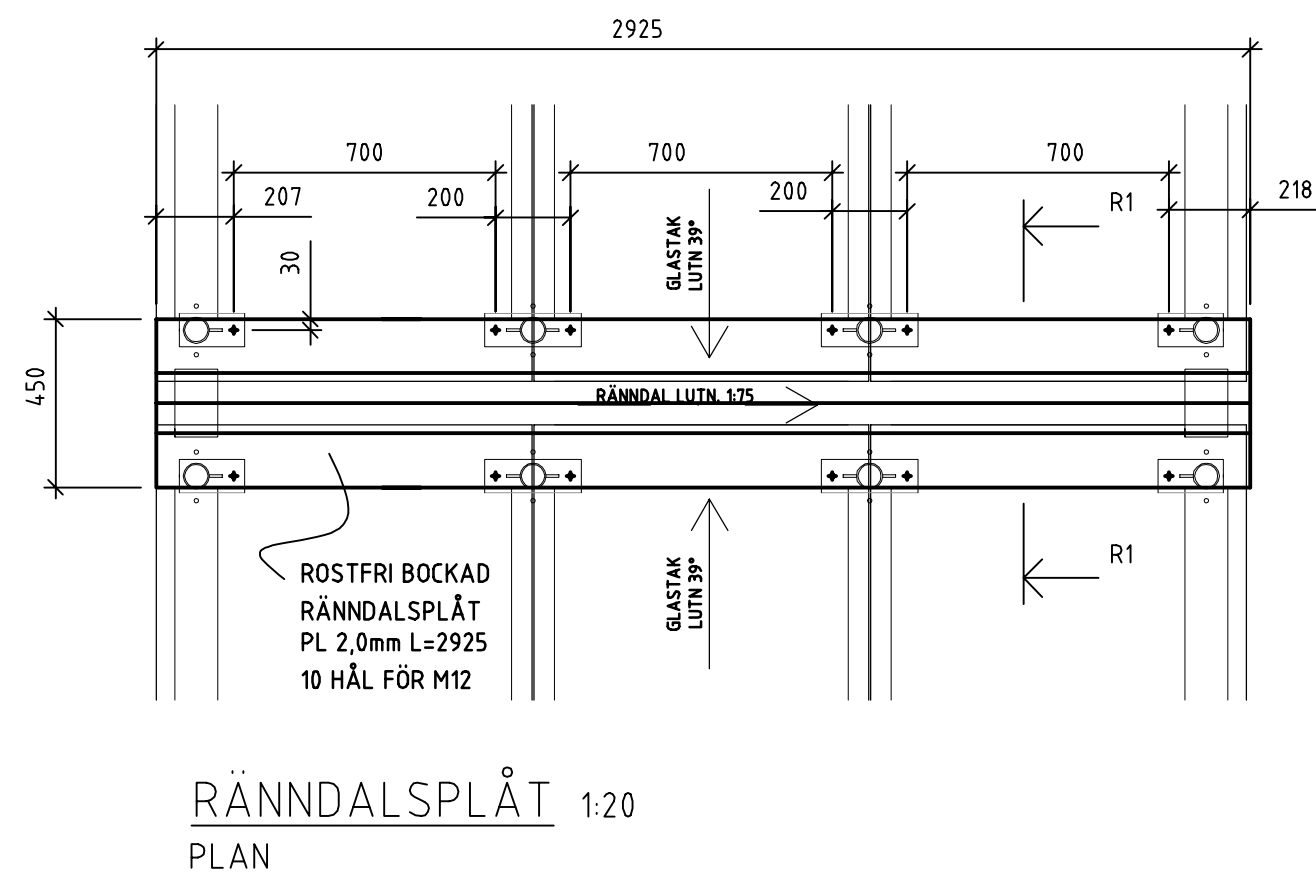


1 GLASFÄSTE TYP 1 1:10
YTTRE GLASFÄSTE

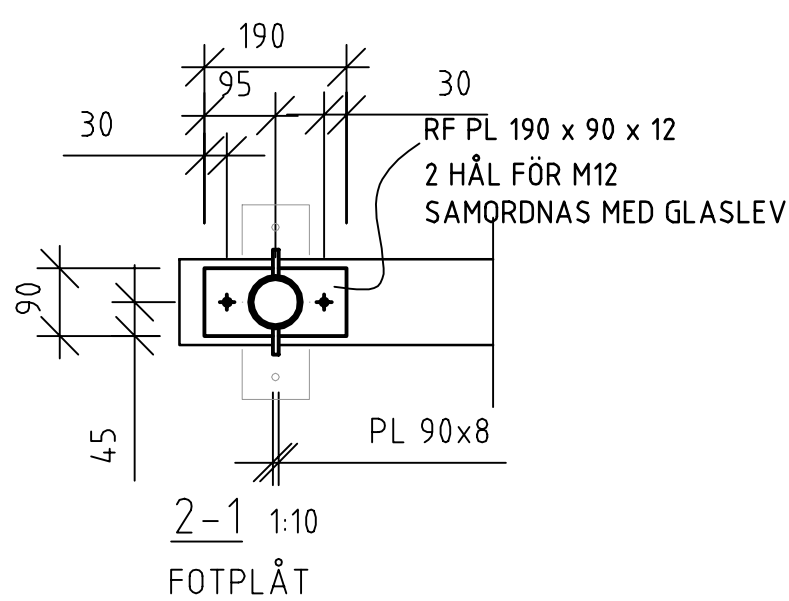

2 GLASFÄSTE TYP 2 1:10
INRE GLASFÄSTE

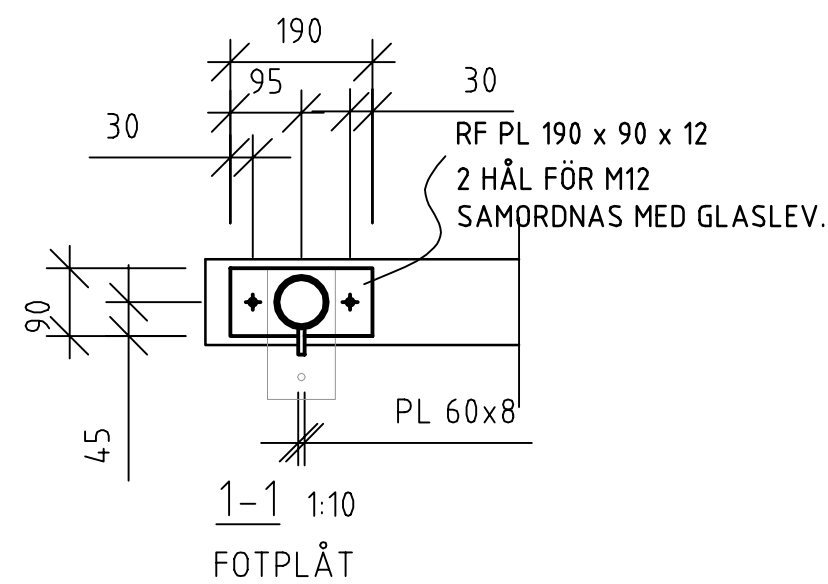

FÖRESKRIFTER

STÅL
SS-EN 1993, EUROCODE 3
SS-EN 1090-2, UTFÖRANDE AV STÅLKONSTRUKTIONER
OM INTE ANNAT ANGES GÄLLER REKOMENDATIONER I
SBI:S HANDBOK OM TILLÄMPNING AV SS-EN 1090-2
LIVSLÄNGDSKATEGORI: 4 (50 år)

STÅLKVALITET
EN 1.4404

SKRUV o BRICKOR:
RÖSTFRI KVALITET A4

SVETS:
SVETS UTFÖRS SOM KÄLSVETS MED
a-MÅTT = 4, DÅR EJ ANNAT ANGES.
SVETSELEKTRODER, MATCHANDE

UTFÖRANDEKLASS: EXC 2

SVETSUTFÖRANDE: KVALITETSKLASS C

TOLERANSKLASS: KLASS 1

KORROSIVITESKLASS:
C3

YTBEHANDLING
SLIPAD YTA

KONTROLL
ENLIGT SS-EN 1090-2 KAPITEL 12.

HÄNVISNINGAR

LIMTRÄSTOMME SE RITNING K-20.0-01
GLASTAK , TAKPLAN OCH SEKTION K-41.0-01

BET	ÄNDRINGEN AVSER	DATUM	SIGN
FÖRFRÅGNINGSUNDERLAG			
 Stockholms stad		EXPLOATERINGSKONTORET www.stockholm.se/exploateringskontoret	
KONSULT		TEL.	
RAMBOLL SVERIGE AB		010-615 60 00	
UPPDRAGSNUMMER	RITAD/KONSTRUERAD AV	HANDLÄGGARE	
1320035284	LG-K TJ	E. AHLBERG	
UPPRÄTTAD DATUM	UPPDRAGSANSVARIG		
2020-08-26	EVA PESTMALIS		
KV. REFLEXEN			
Dalbotten Aktivitetsyta			
Fästdetaljer i stål till glastak			
Plan, sektion			
		SKALA 1:10	FORMAT A1
PROJEKT NR	BRO/JOURNAL NR	K NR	
ARBETET UTFÖRT ENLIGT RITN. UTAN MED ÄNDRINGAR		DATUM	
ARKIVNUMMER	REG.		
RITNINGNUMMER		BET	
K-41.6-01			