


OBS! Denna detaljritning redovisar endast befintliga fönster

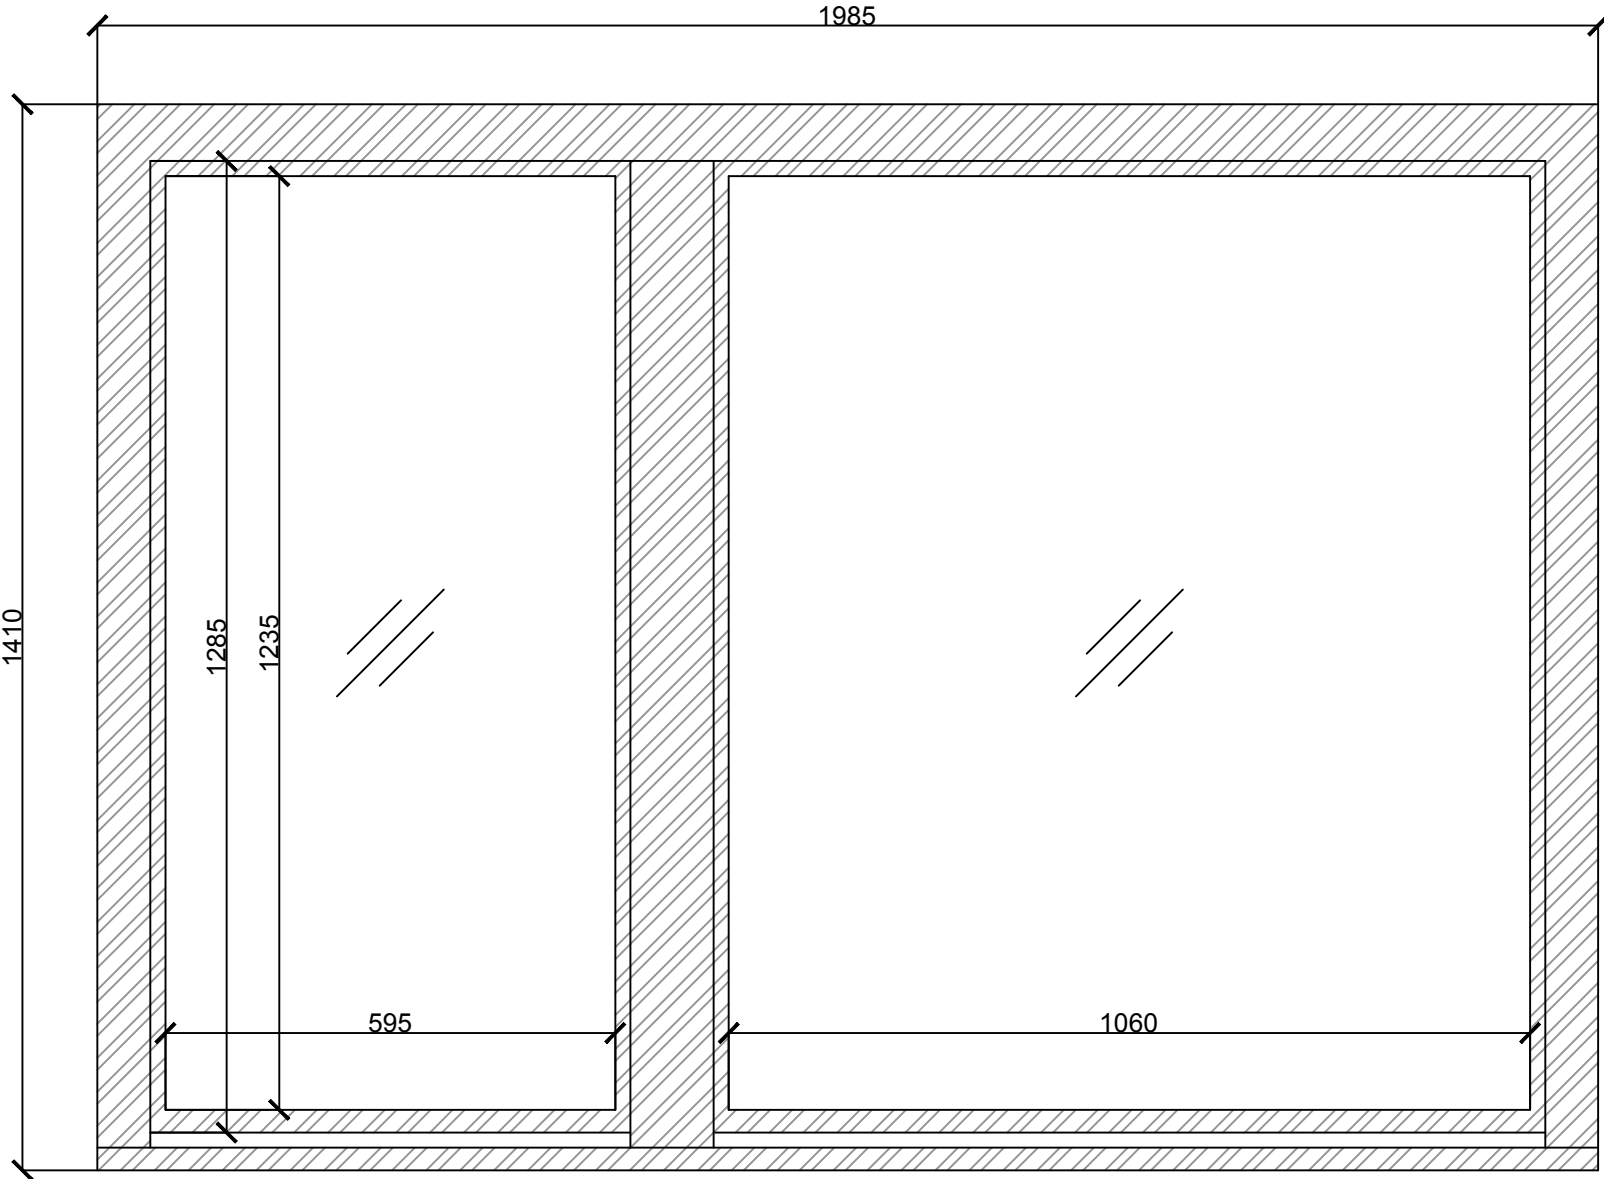

- RELATIONSRITNING
- BYGGHANDLING
- FÖRFRÅGNINGSUNDERLAG
- FÖRSLAGSHANDLING
- BYGGLOVSRITNING
- FÖRHANDSKOPIA

URSPRUNGLIG ARKITEKT:		BET	ÄNDRINGEN AVSER	SIGN	DATUM
A FK GRUPPEN	08-588 856 13	KV. REVERSEN 2			
K FÖRETAG-2	TEL-2				
V FÖRETAG-3	TEL-3				
E FÖRETAG-4	TEL-4				
C FÖRETAG-5	TEL-5				
L FÖRETAG-6	TEL-6				
RITAD/KONSTR. AV	HANDLAGGARE	Tomträttsvägen 32, Stockholm			
SI		HUSDETALJRITNING FÖNSTER			
DATUM	ANSVARIG	Befintliga fönster i fasad			
2023-03-21	FK-GRUPPEN	Typ 2			
		ARBETSNUMMER	RITNINGSNUMMER	BET	SKALA 1:10
			A-23.3-2.2	F2	