


OBS! Denna detaljritning redovisar endast befintliga fönster

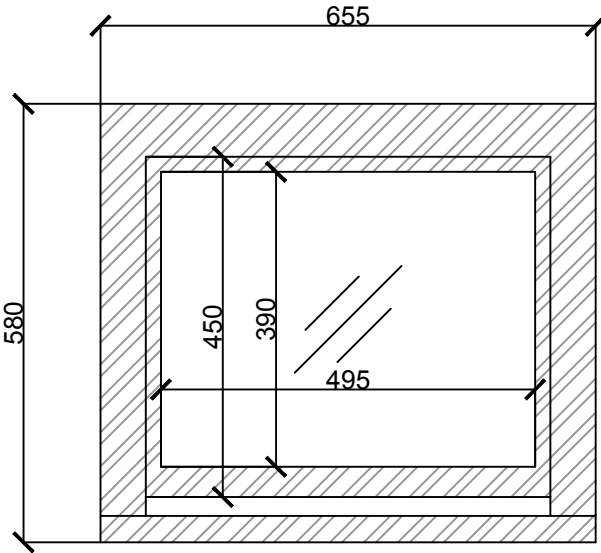

RELATIONSRITNING
BYGGHANDLING
FÖRFRÅGNINGSUNDERLAG
FÖRSLAGSHANDLING
BYGGLOVSRITNING
FÖRHANDSKOPIA

URSPRUNGLIG ARKITEKT:	
A FK GRUPPEN	08-588 856 13
K FÖRETAG-2	TEL-2
V FÖRETAG-3	TEL-3
E FÖRETAG-4	TEL-4
C FÖRETAG-5	TEL-5
L FÖRETAG-6	TEL-6
RITAD/KONSTR. AV	HANDLAGGARE
SI	
DATUM	ANSVARIG
2023-03-21	FK-GRUPPEN

BET	ÄNDRINGEN AVSER	SIGN	DATUM
KV. REVERSEN 2			
Tomträttsvägen 32, Stockholm			
HUSDETALJRITNING FÖNSTER			
Befintliga fönster i fasad			
Typ 6, fönster i källarutrymmen			
SKALA 1:10			
ARBETSNUMMER	RITNINGSNUMMER	BET	
A-23.3-2.6	FK1		