


OBS! Denna detaljritning redovisar endast befintliga fönster

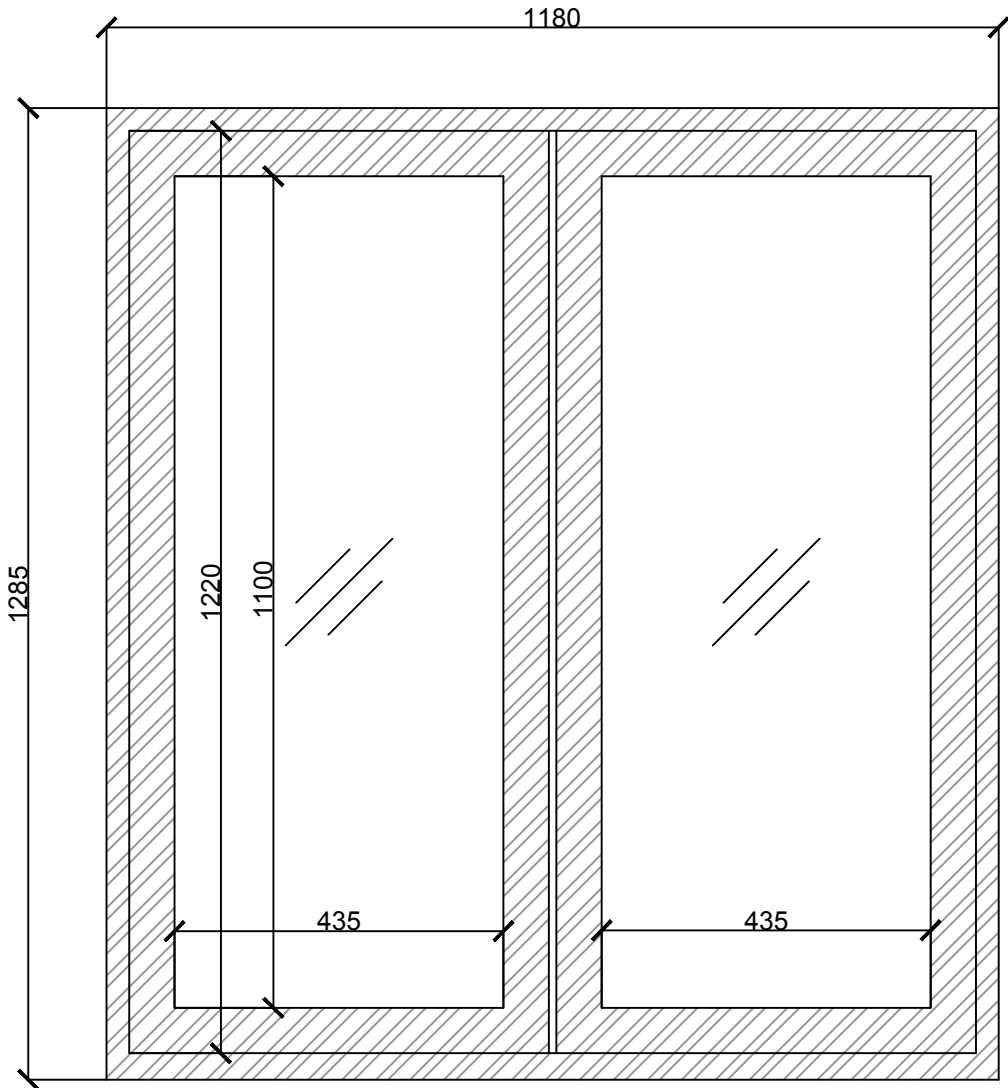

- RELATIONSRITNING
- BYGGHANDLING
- FÖRFRÅGNINGSUNDERLAG
- FÖRSLAGSHANDLING
- BYGGLOVSRITNING
- FÖRHANDSKOPIA

URSPRUNGLIG ARKITEKT:	BET	ÄNDRINGEN AVSER	SIGN	DATUM
A FK GRUPPEN 08-588 856 13	KV. REVERSEN 2			
K FÖRETAG-2 TEL-2	Tomträttsvägen 32, Stockholm			
V FÖRETAG-3 TEL-3	HUSDETALJRITNING FÖNSTER			
E FÖRETAG-4 TEL-4	Befintliga fönster i fasad			
C FÖRETAG-5 TEL-5	Typ 5, fönster i trapphus			
L FÖRETAG-6 TEL-6	SKALA 1:10			
RITAD/KONSTR. AV	HANDLAGGARE	ARBETSNUMMER	RITNINGSNUMMER	BET
SI	ANSVARIG	2023-03-21	A-23.3-2.5	FT1
DATUM	FK-GRUPPEN			