




Bilaga B - Brandskyddsskiss

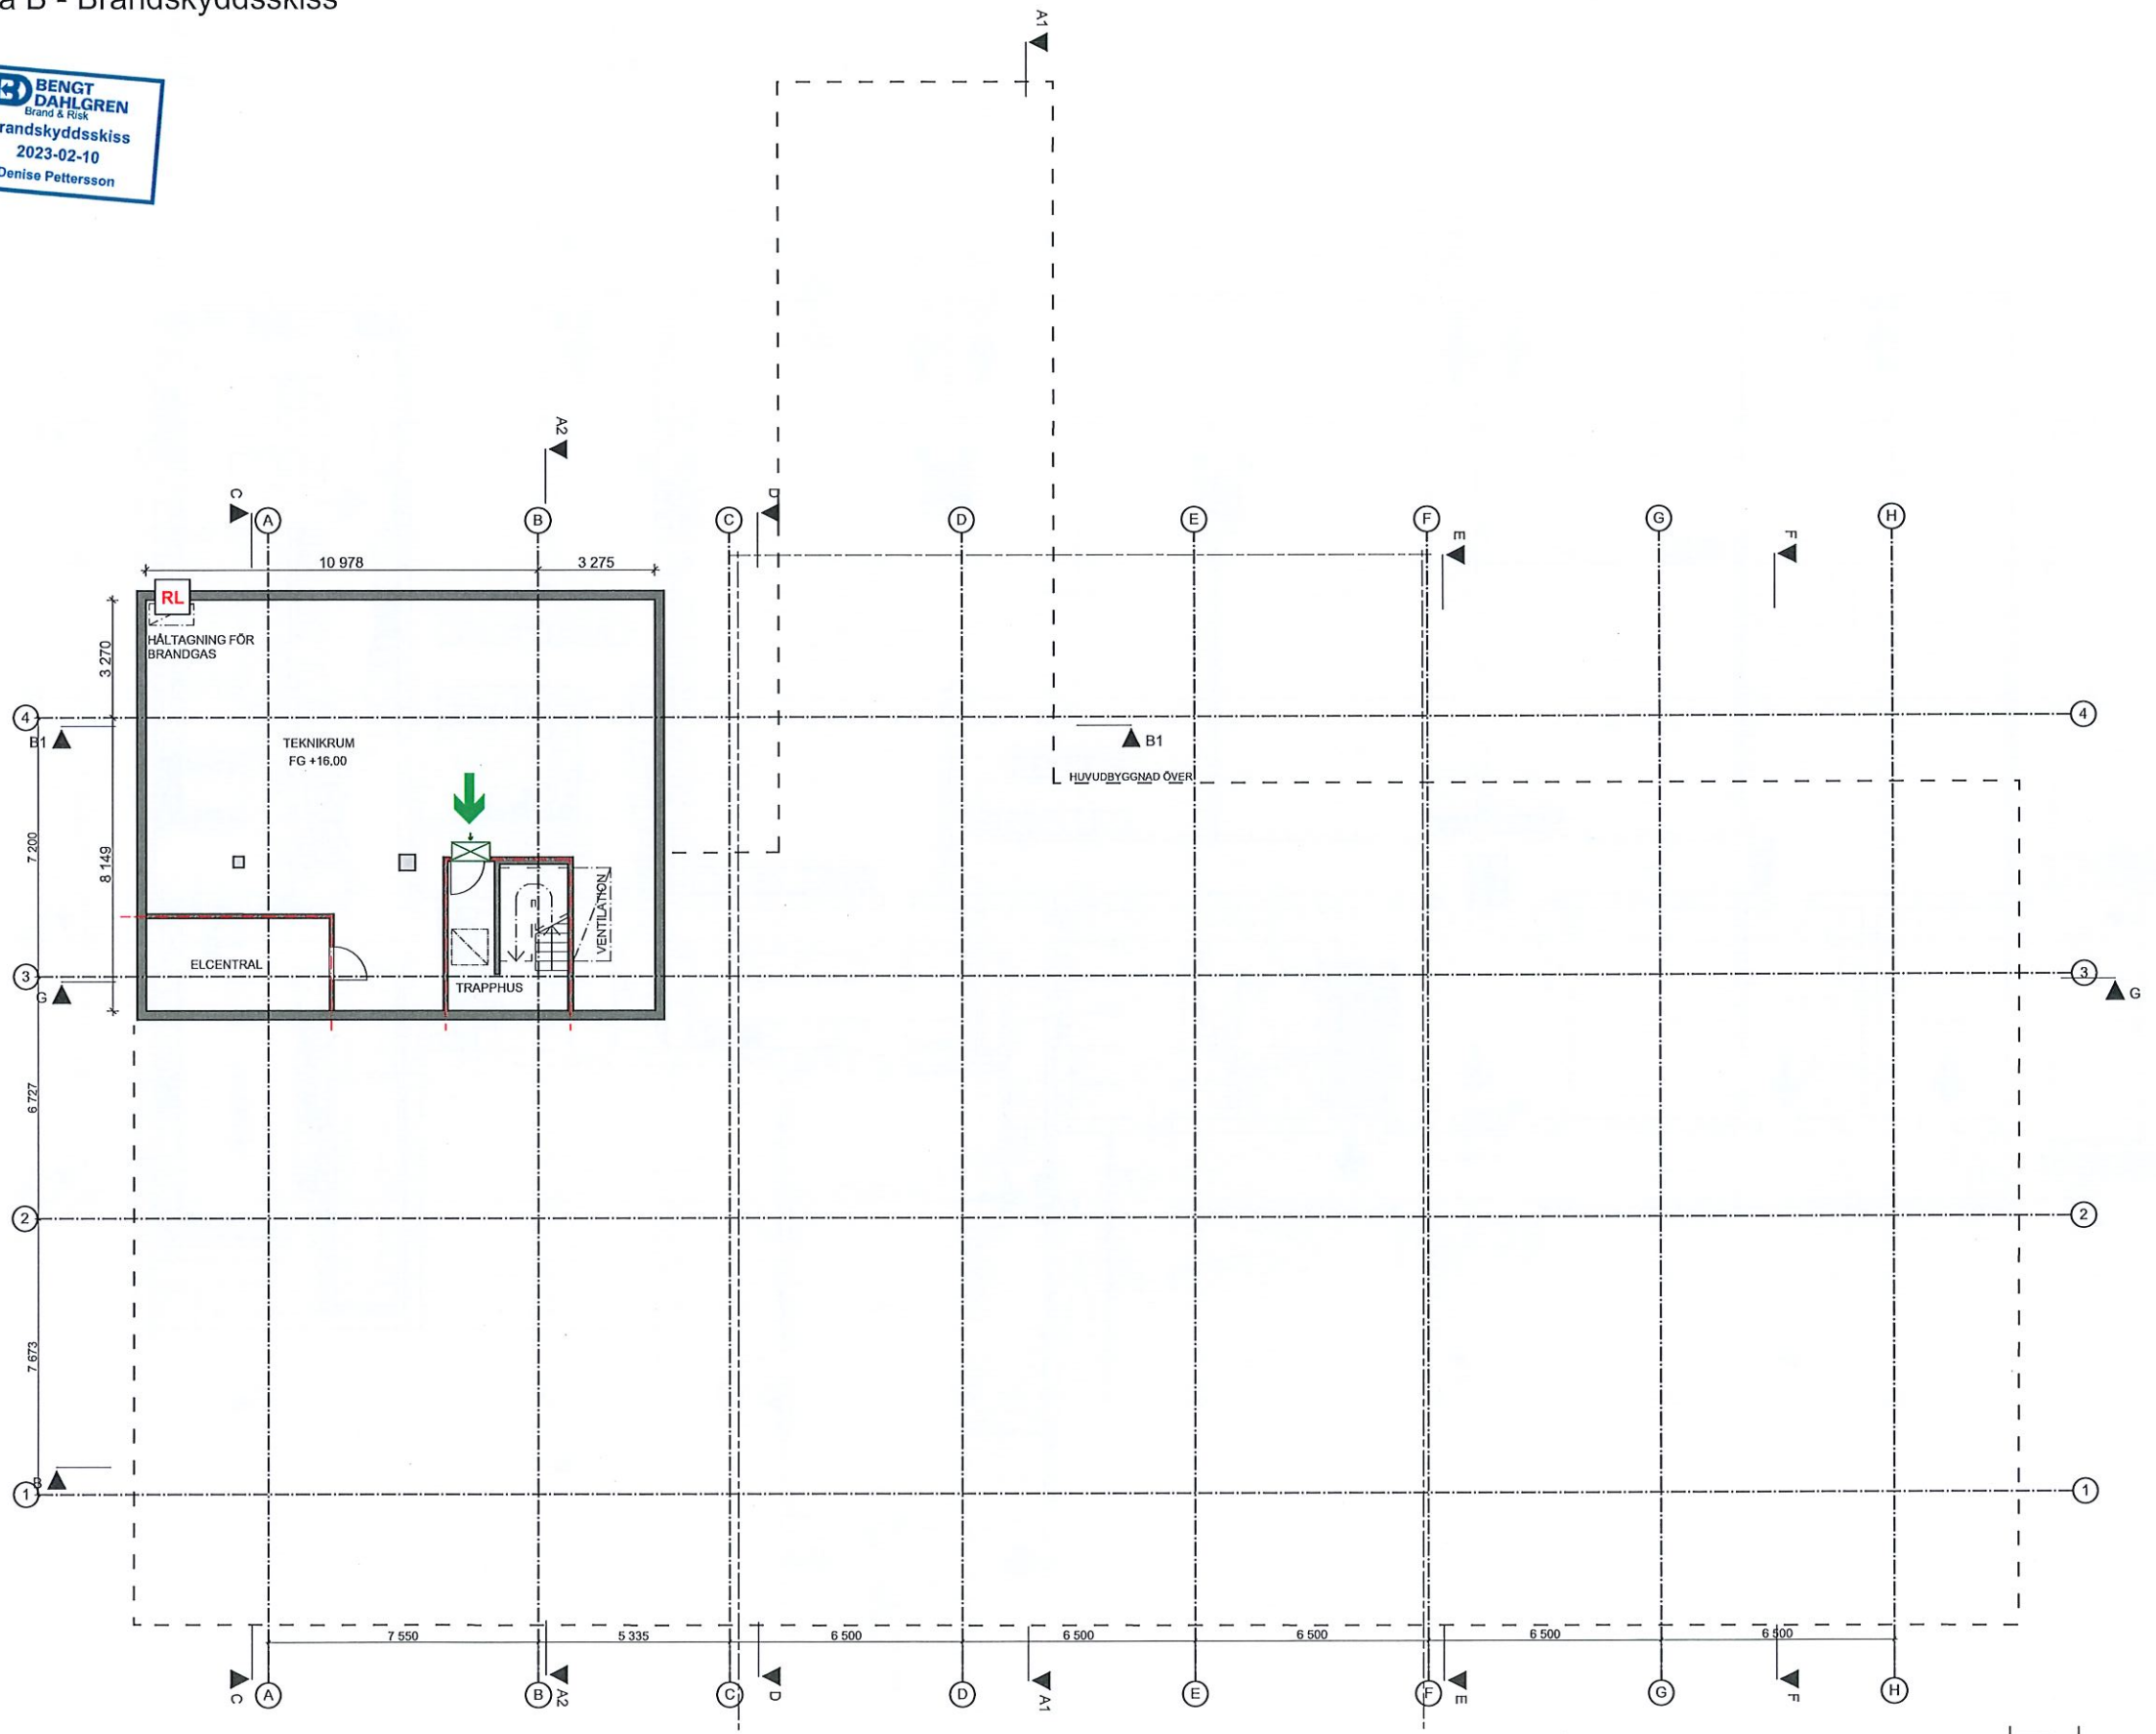


FÖRKLARINGAR:
ALLA MÅTT I MM
PLUSHÖJDER ANGES I METER
ENL. RH 2000
SAMTLIGA MÅTT KONTROLLERAS PÅ PLATS
--- BRANDCELLSGRÄNS ENL. BRAND
FÖRESKRIFTER:
OM OCH TILLBYGGNATION AV RESTAURANG,
PACKHÅLL OCH BOSTADSLÅNGA,
BEFINTLIGA VÄXTHUS BIBEHÅLLS
Bef. +XX,XX = BEFINTLIG PLUSHÖJD ERSÄTTES
(Bef. +XX,XX) = BEFINTLIG PLUSHÖJD BEHÅLLS
FG +XX,XX = NY PLUSHÖJD FÄRDIGT GOLV
HÄNVISNINGAR:
KÄLLARPLAN A-40.1-1011
ENTRÉPLAN A-40.1-1021-1024
ÖVRE PLAN A-40.1-1031-1034
TAKPLAN A-40.1-1041-1044
SEKTIONER A-40.2-110-116
FASADER A-40.3-110-112



Projekt Rosendals Trädgård	Teckenförklaring	
		UTRYMNINGSVÄG
Skede Bygghandling		PIL UTRYMNINGSVÄG
		GENOMLYST ELLER BELYST SKYLT
		SKYLT MED TILLGÄNGLIGHETSSYMBOL
		EI 30 DÖRR FÖRSES MED PULSERANDE GRÖNT LJUS
		TILLFÄLLIG UTRYMNINGSPLATS (AFS)
		ÅTERINRYMNING
		TILLGÄNGLIG DÖRR, SE AVSNITT 2.2 I BRANDSKYDDSBESKRIVNING

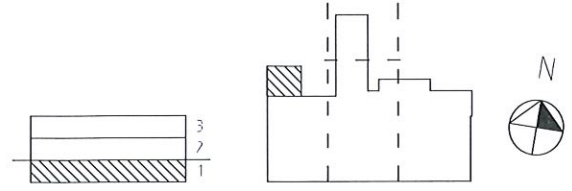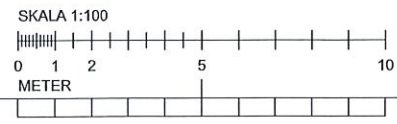

REV	ANT	AVSEENDE	SIGN	DATUM
FASTIGHET				
ROSENDALS TRÄDGÅRD				
Del av Djurgården 1:1				
ADDRESS Rosendalsterrassen 12, Stockholm				
<div></div> <div>Kungl. Djurgården förvaltning Box 27138 102 52 Stockholm</div>				
<input checked="" type="checkbox"/>	A	Jordens Arkitekter AB	-	08-407 06 00
<input type="checkbox"/>	K	Tyréns AB	-	010-452 20 00
<input type="checkbox"/>	E	Elektrokonstuln i Sthlm AB	-	08-20 01 01
<input type="checkbox"/>	VVS	Ellens ingenjörbyrå AB	-	0739-81 38 50
<input type="checkbox"/>	M			
<input type="checkbox"/>	Br	Bengt Dahlgren Brand & Risk	-	08-588 88 100
<input type="checkbox"/>	SK	Kökspennan	-	08-480 049 10
BYGGHANDLING				
RITNINGEN AVSER				
HUS	1	DEL	-	CFD.NR -
PLAN	1	VÄNING	1	
HUVUDBYGGNAD, KÄLLARPLAN				
SKALA 1:100 (A1)		1:200 (A3)		Disciplin A
HANDLÄGGARE		RITAD AV		GRANSKAD AV
PB		JR,PB,RO,KN,FM,NH		JOHNNY ANDERSSON
DATUM				
2023-02-09				
ARBETSNUMMER				REV
A-40.1-101				

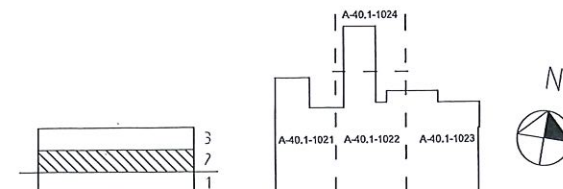

UMLcloud: Server3 - BIMcloud Basic for ARCHICAD 22/Rosendals Trädgård/Rosendals Trädgård BH Huvudbyggnad

