

FÖRKLARINGAR


--- BYGGLOVSGRÄNS

ALLA PLUSHÖJDER ANGIVNA I HÖJDSYSTEM RH2000

[] PLATS FÖR SKYLTAR

HÄNVISNINGAR

BYGGLOVSHANDLING

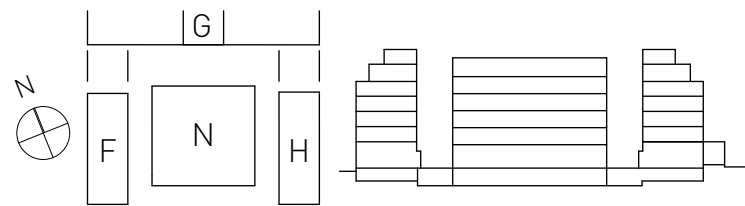

Vasakronan

GARNISONEN 3 [PORT 108]
LINNÉGATAN 89B-C, STOCKHOLM

×	A	BRUNNBERG & FÖRSHED ARKITEKTKONTOR AB LINNÉGATAN 89 E, 115 23 STOCKHOLM	08-617 61 00 info@brunnberg-forsshed.se
K	K	IKUBIK KONSTRUKTION STOCKHOLM AB KUNSHOLMS KYRKOPLÅN 6, 112 24 STOCKHOLM	08-121 57 390 kontakt@ikubik.se
V	V	AFRY FRÖSUNDALEEN 2A, 169 75 SOLNA	010-50 50 000 info@afry.com
E	E	AFRY FRÖSUNDALEEN 2A, 169 75 SOLNA	010-50 50 000 info@afry.com
L	L	FUNKIA STOCKHOLM HESSELMANS TORG 5, 131 56 NACKA	08-669 39 06 info@funkia.se

UPPDRAG NR VASA 0019	RITAD/KONSTR AV BH	HANDLÄGGARE BH
DATUM 2023-05-31	ANSVARIG HB	

Fasader Ritningar
Fasad mot Väster bef husdel H

SKALA 1:150/1:300	A1/A3	NUMMER A--400-3-00005	BET
----------------------	-------	--------------------------	-----