



FÖRKLARINGAR

- BYGGLOVSGRÄNS
- ALLA PLUSHÖJDER ANGIVNA I HÖJDSYSTEM RH2000
- [] PLATS FÖR SKYLTA
- PLATS FÖR UTVÄNDIGA MARKISER


HÄNVISNINGAR

KRYPGRUND

METER 1:150

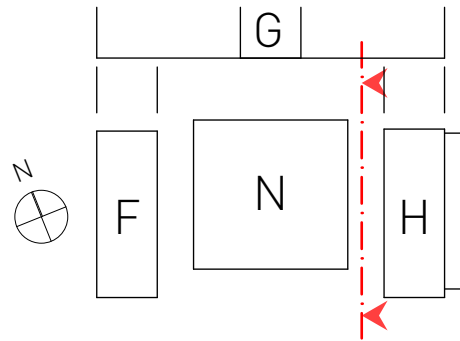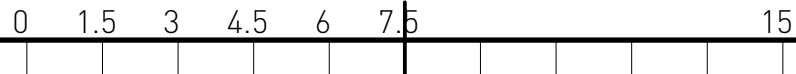

BYGGLOVSHANDLING

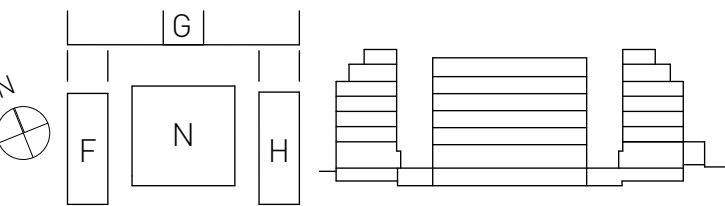

Vasakronan

GARNISONEN 3 [PORT 108]
LINNÉGATAN 89B-C, STOCKHOLM

×	A	BRUNNBERG & FÖRSHED ARKITEKTKONTOR AB LINNÉGATAN 89 E, 115 23 STOCKHOLM info@brunnbergforshed.se	08-617 61 00
X	K	IKUBIK KONSTRUKTION STOCKHOLM AB KUNSHOLMS KYRKOPLÅN 6, 112 24 STOCKHOLM kontakt@ikubik.se	08-121 57 390
	V	AFRY FRÖSUNDALEDEN 2A, 169 75 SOLNA info@afry.com	010-50 50 000
	E	AFRY FRÖSUNDALEDEN 2A, 169 75 SOLNA info@afry.com	010-50 50 000
	L	FUNKIA STOCKHOLM HESSELMANS TORG 5, 131 56 NACKA info@funkia.se	08-669 39 06

UPPDRAG NR VASA 0019	RITAD/KONSTR AV BH	HANDLÄGGARE BH
DATUM 2023-05-31	ANSVARIG HB	

Fasader Ritningar
Fasad Öster ny husdel N

SKALA 1:150/1:300	A1/A3	NUMMER A--400-3-00004	BET
----------------------	-------	--------------------------	-----