




MUR M1:B OCH TRAPPA
PLAN SKALA 1:20

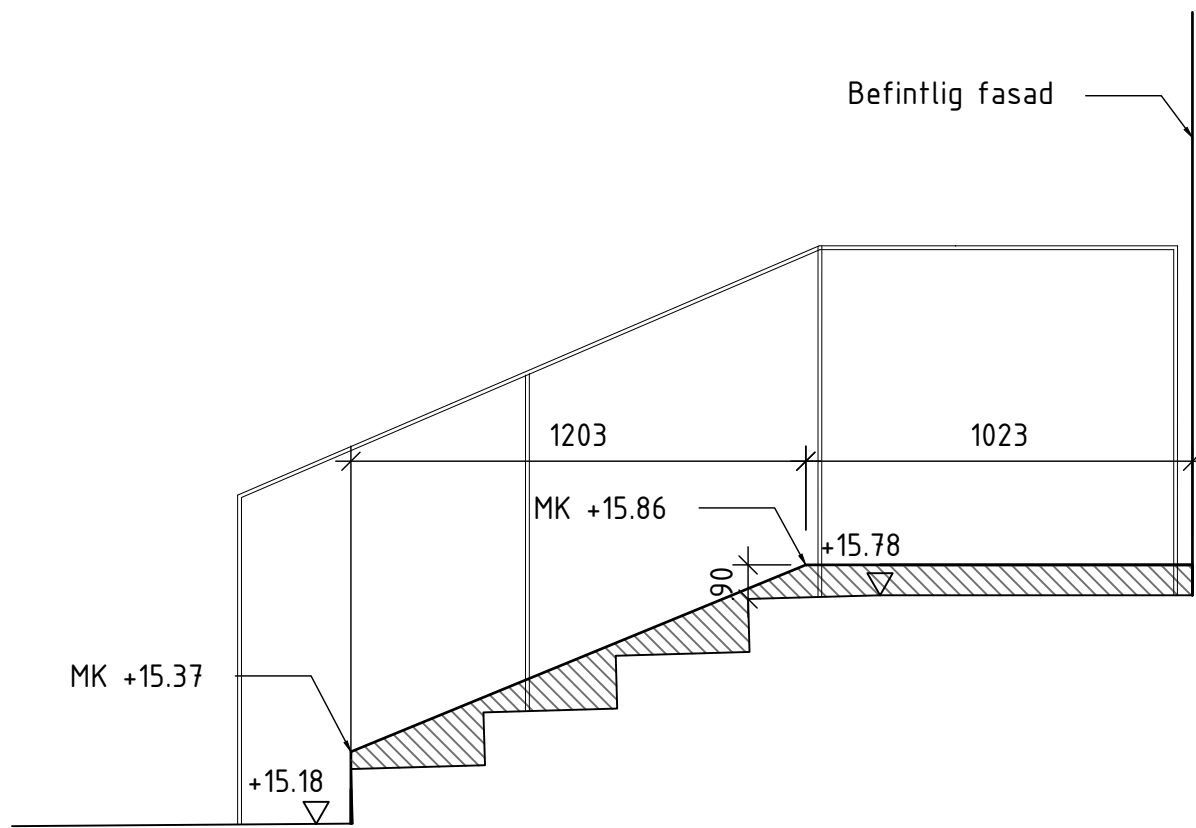

MUR M1:B GRANITMUR
ELEVATION VÄSTER
SKALA 1:20

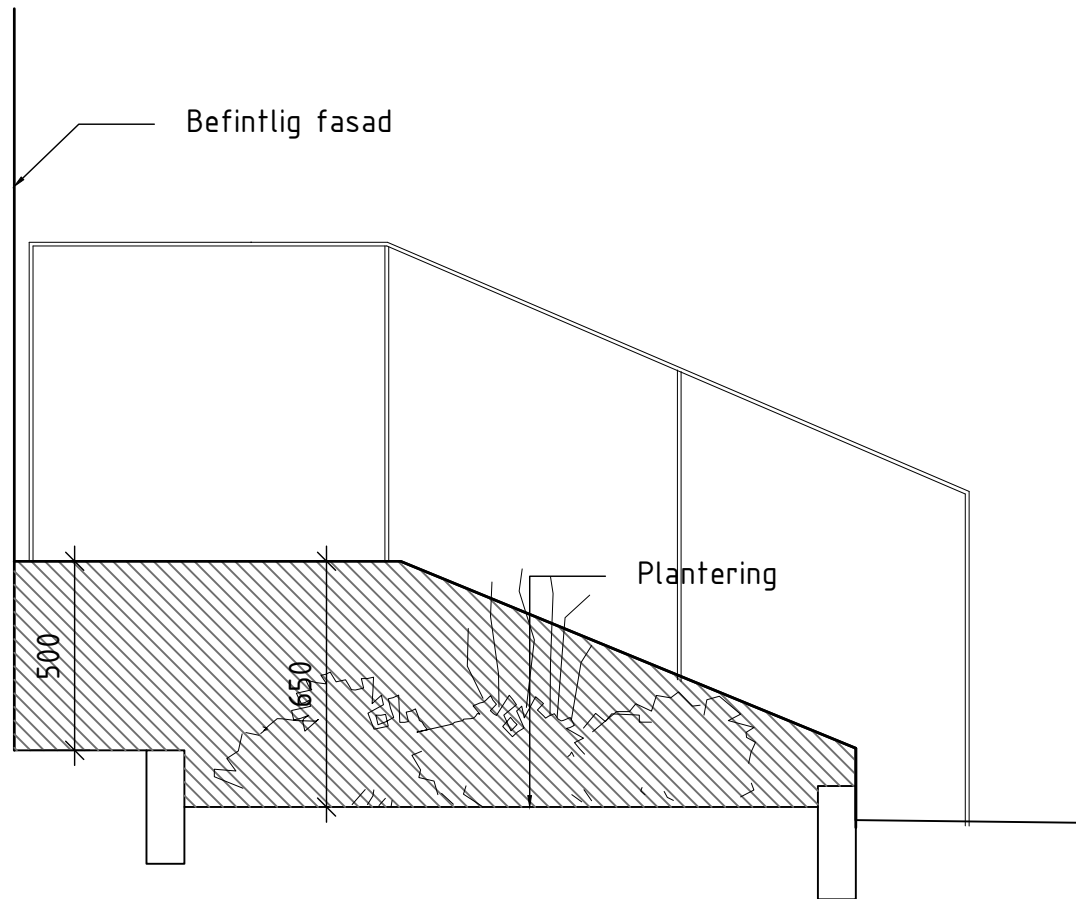

MUR M1:B GRANITMUR
ELEVATION ÖSTER
SKALA 1:20

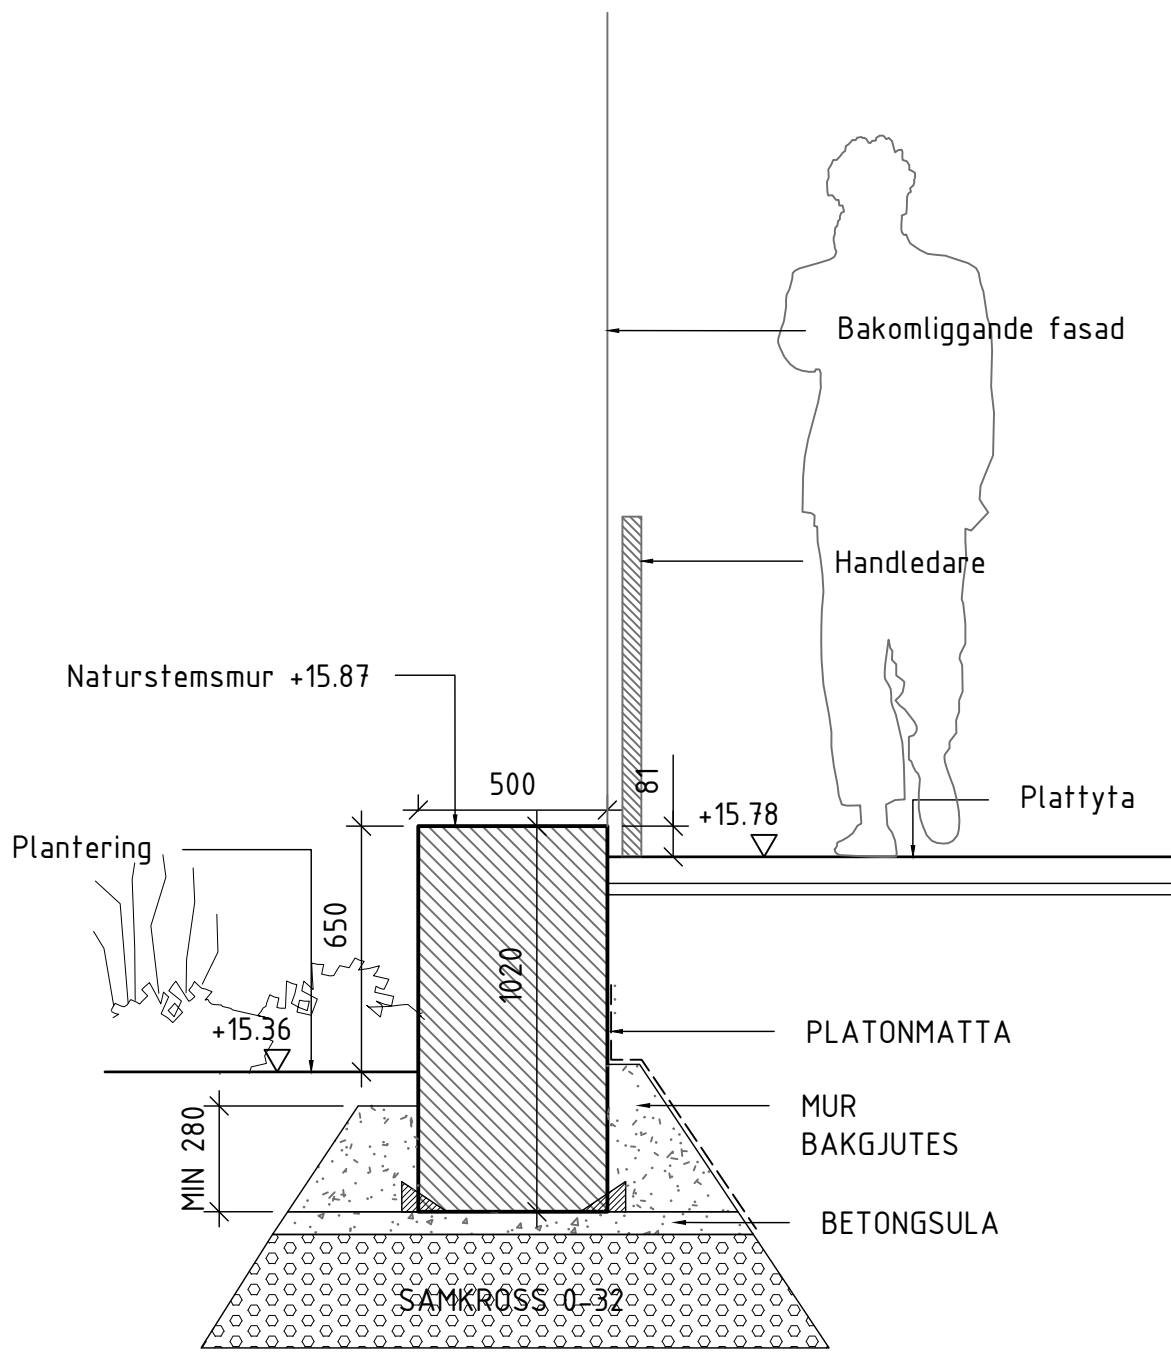

MUR M1:B GRANITMUR
SEKTION B
SKALA 1:20

FÖRKLARINGAR

Alla mått i millimeter om inget annat anges
Höjder anges i meter, RH 2000

FÖRESKRIFTER

Mur utförs som blockstens mur i granit, typ Grå Bjärtöv eller likvärdig.

Mur utförs flämnad

Synlig höjd på mur varierar mellan 650mm och 50mm. Mur utförs med lutande samt horisontellt murkrön.

BET	ANT	ANDRINGEN AVSER	DATUM	SIGN
BYGGLOVSHANDLING				
VASAKRONAN				
GARNISONEN - PORT 108 LINNEGATAN 89B-C, STOCKHOLM				
A	BRUNNBERG & FÖRSHED	ARKITEKTKONTOR AB	08-417 41 00	info@brunnbergsforshed.se
K	IKUBIK KONSTRUKTION	STOCKHOLM AB	08-121 57 390	kontakt@ikubik.se
V	AFRY	FRÖSUNDALÉDEN 2A, 169 75 SOLNA	010-55 50 000	info@afry.com
E				
X	FUNKIA STOCKHOLM	JESSELMANS TORGS 5, 131 54 NÄCKA	08-469 99 06	info@funkia.se
UPPDRAG NR	2021069.000	RTAD/KONSTR AV	AAH	HANDLÄGGARE
DATUM	2023-05-31	ANSVARIG	ANNA ÅKERBERG	A A HJORT
BYGGLOV MURAR, M1:B PLAN, ELEVATION, SEKTION				
SKALA	A1/A3	NUMMER	BET	
1:20 [A1] 1:40 [A3]	L-31-6-003			