

FÖRKLARINGAR
ALLA MÅTT I MM OM INGET ANNAT ANGES
BOKSTAVSBETECKNING AVSER LIKA MÅTT

⌀ — AVSER CENTRUMMÅTT
/ — AVSER KANTYTTERMÅTT

FÖRESKRIFTER
ALLA MÅTT KONTROLLERAS PÅ PLATS



BEF. VÄGG

NY VÄGG

YTA SOM EJ BERÖRS
AV BYGGLOVET

TRAPPA TILL KÄLLARE
PERSONAL/OMKLÄDNING

OBS!
MÖBLERING OCH UTFORMNING AV SERVICEUTRYMMEN
ÄR ENDAST EN ILLUSTRATION FÖR ATT VISA
LOKALENS ANVÄNDNINGSBARHET.

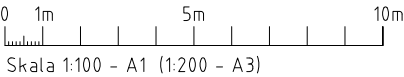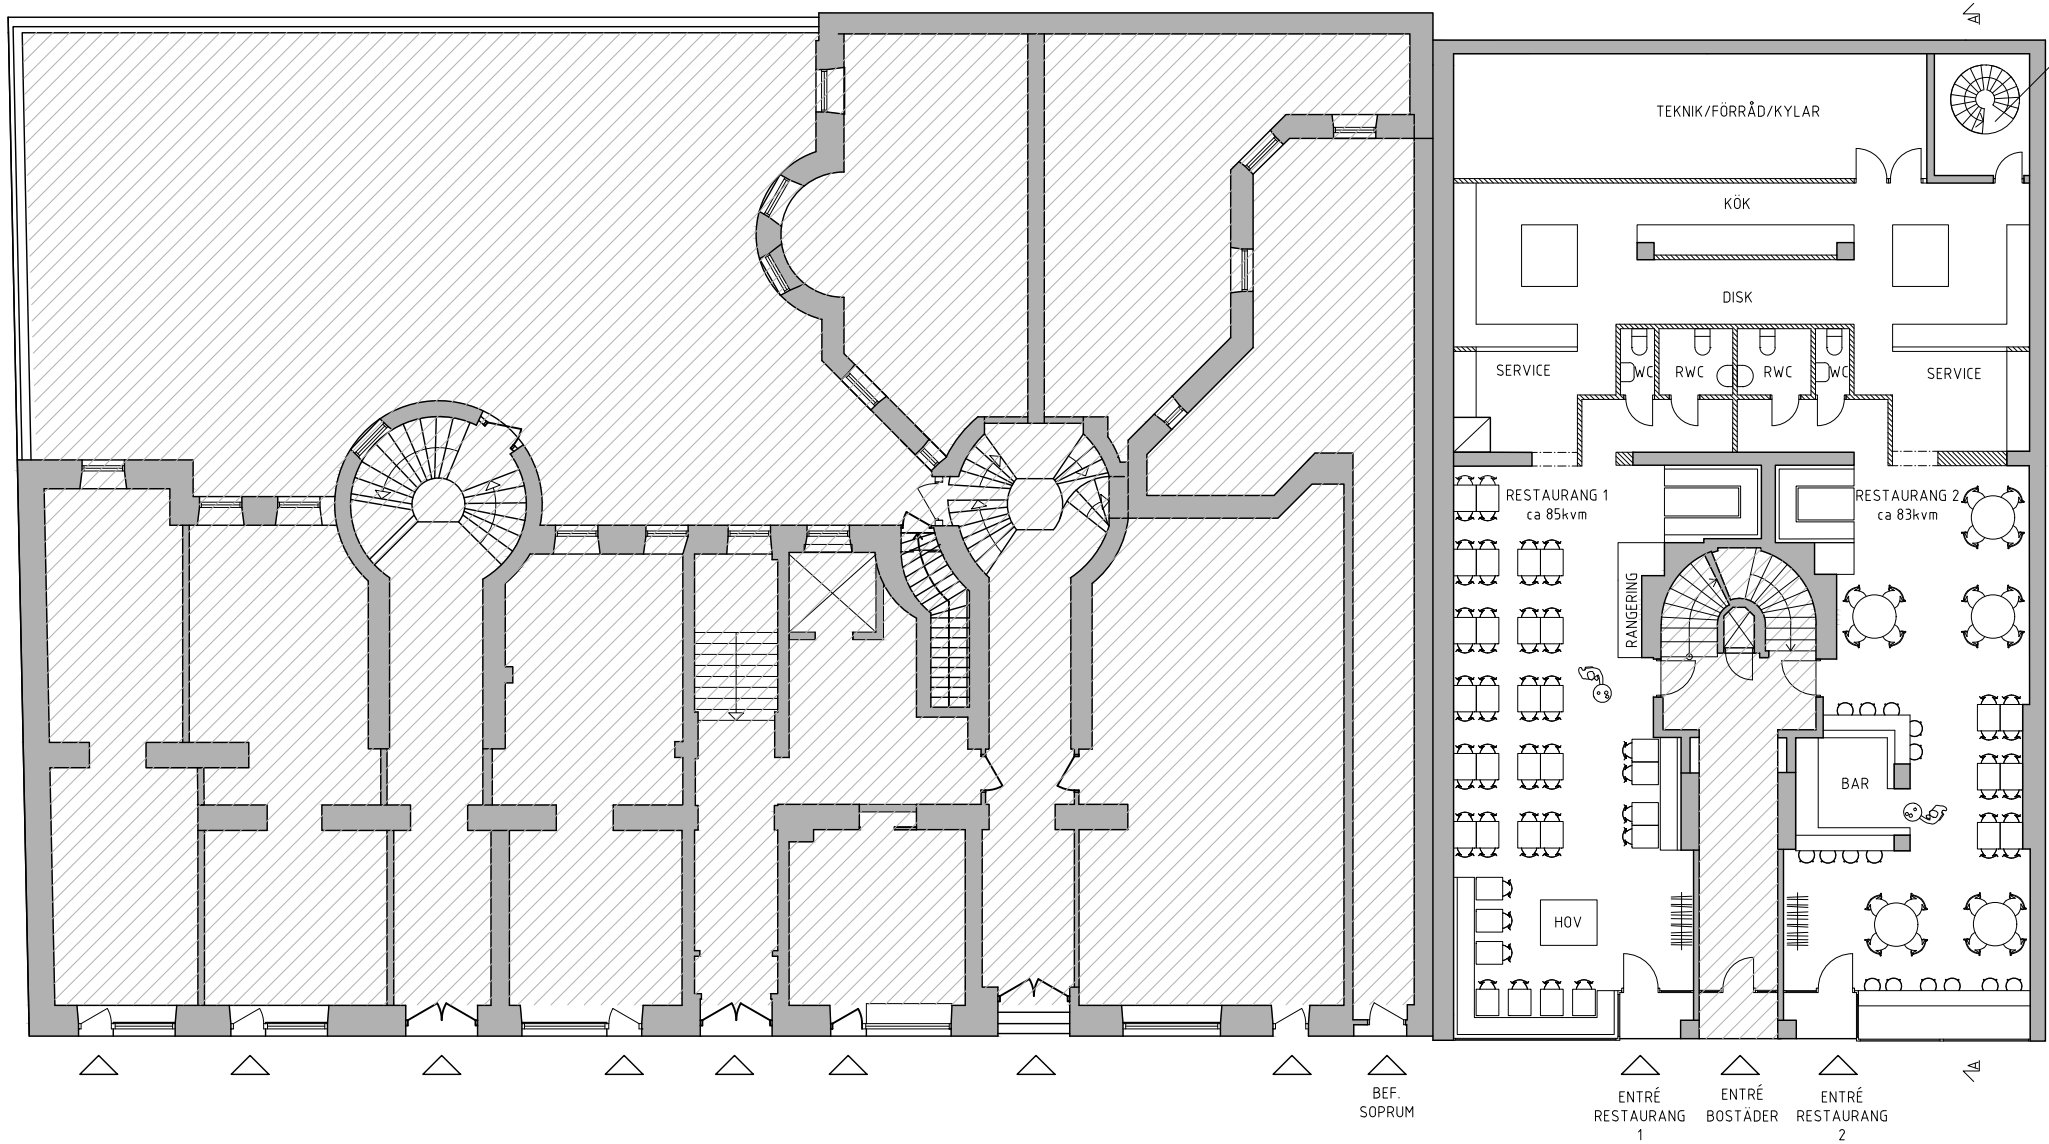

BET	ANT	ÄNDRINGEN AVSER	DATUM	SIGN
BYGGLOV				
<div></div> <div></div>				
SVEAVÄGEN 100, STOCKHOLM				
<div>Studio Moi</div> <div>BAGGENSGATAN 24, 111 31 STOCKHOLM</div>				
B				
A	STUDIO MOI	070-4439709	andreas@studiomoi.se	
K				
V				
E				
UPPDRAG NR 151		RITAD AV L.J	HANDLAGGARE A.L	
DATUM 2023-06-02		ANSVARIG ADAM LIND		
SAMMANSATTA HUSBYGGDELAR PLANER PLAN 10, ENTRÉPLAN				
SKALA A1=1:100 A3=1:200		NUMMER A-40-1-0010		BET -