


FÖRKLARINGAR

PLUSHÖJDER ANGES I METER ENLIGT HÖJDSYSTEM RH2000.


- BYGGNAD SOM OMFATTAS AV ÄNDRING
- ENTRÉ
- TILLBYGGNAD

HÄNVISNINGAR

- A-99-03-004 PLAN BEFINTLIG GÅRD
- A-99-03-005 GÅRD, SOP & CYKELFÖRRÅD

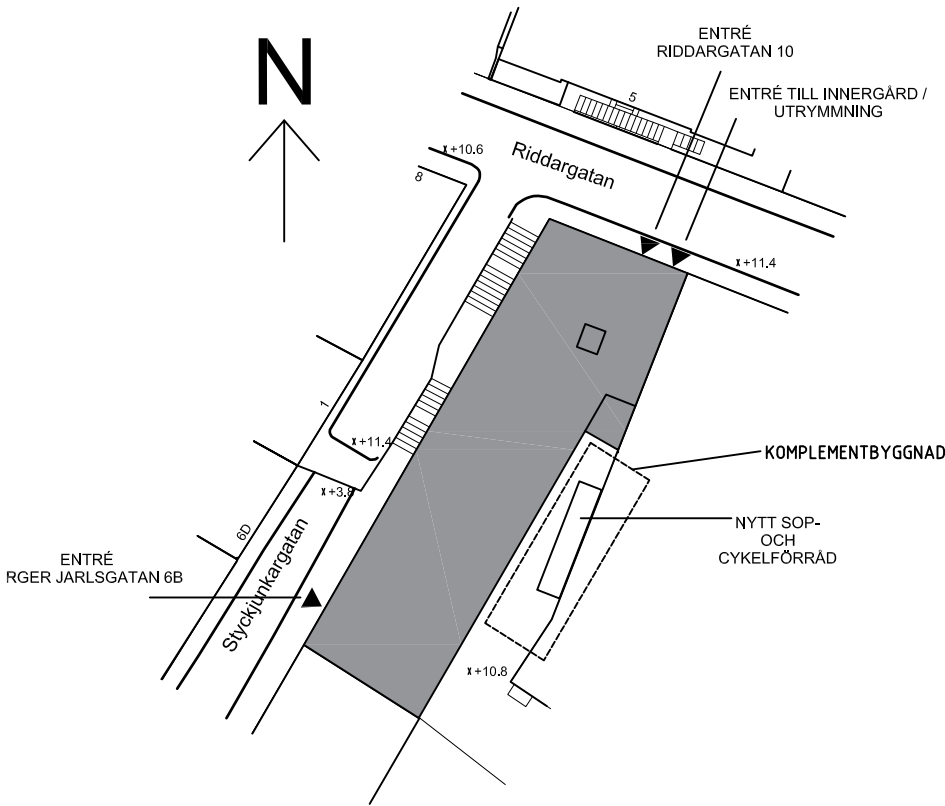

SITUATIONSPLAN
SKALA 1:400 (A1)

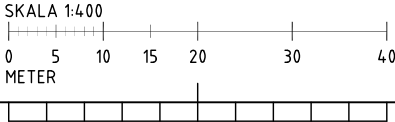

BET	ANT	ÄNDRINGEN AVSER	SIGN	DATUM
BYGGLOVSHANDLING				
<div><div>SIEB</div><div>TRYGG LIV</div></div>				
OBJEKT NR 1088		PROJEKT NR	PROJEKTLEDARE	
<input checked="" type="checkbox"/>	A	KROOK & TJÄDER STHLM	Tel. 08 - 402 55 70	
	K	KONSTRUKTÖR	Fax	
	V	VVS-PROJEKTÖR	Tel.	
	E	EL-PROJEKTÖR	Tel.	
	B	BRAND-PROJEKTÖR	Fax	
	M	MARK-PROJEKTÖR	Tel.	
	L	LANDSKAPSARKITEKT	Fax	
UPPDRAGS NR 4023073		RITAD/KONSTR AV J.SETTERBERG	HANDLÄGGARE J.SETTERBERG	
DATUM 230524		ANSVARIG J.SETTERBERG		
KV. SKRAVELBERGET STÖRRE 22				
SITUATIONSPLAN				
SKALA A1=1:400, A3=1:800		RITNINGSNUMMER A-99-1-001		BET.