
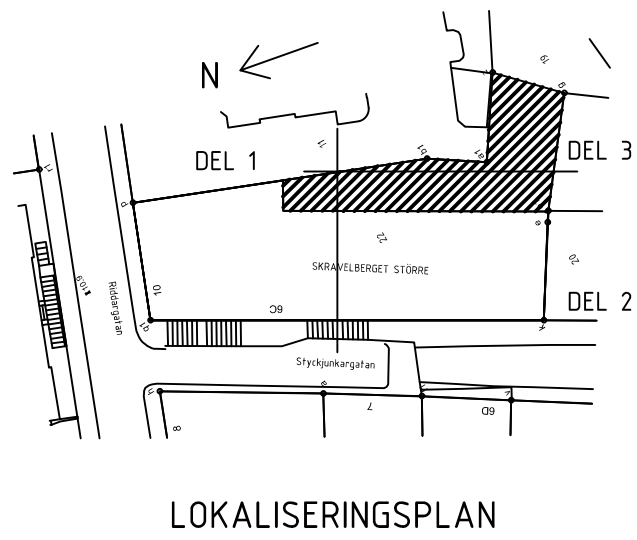
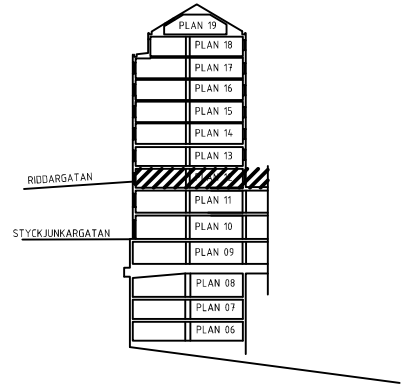
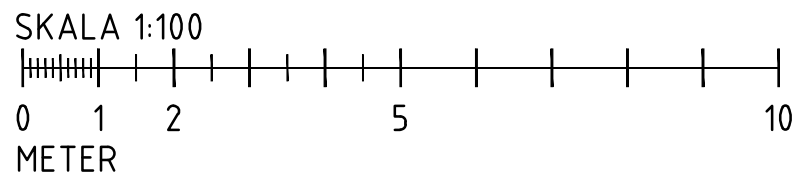


REF: ... \.. \2D - Modell\Autocad\Modell\A-40-P-012 befintlig gård.dwg

LAGER: SB11

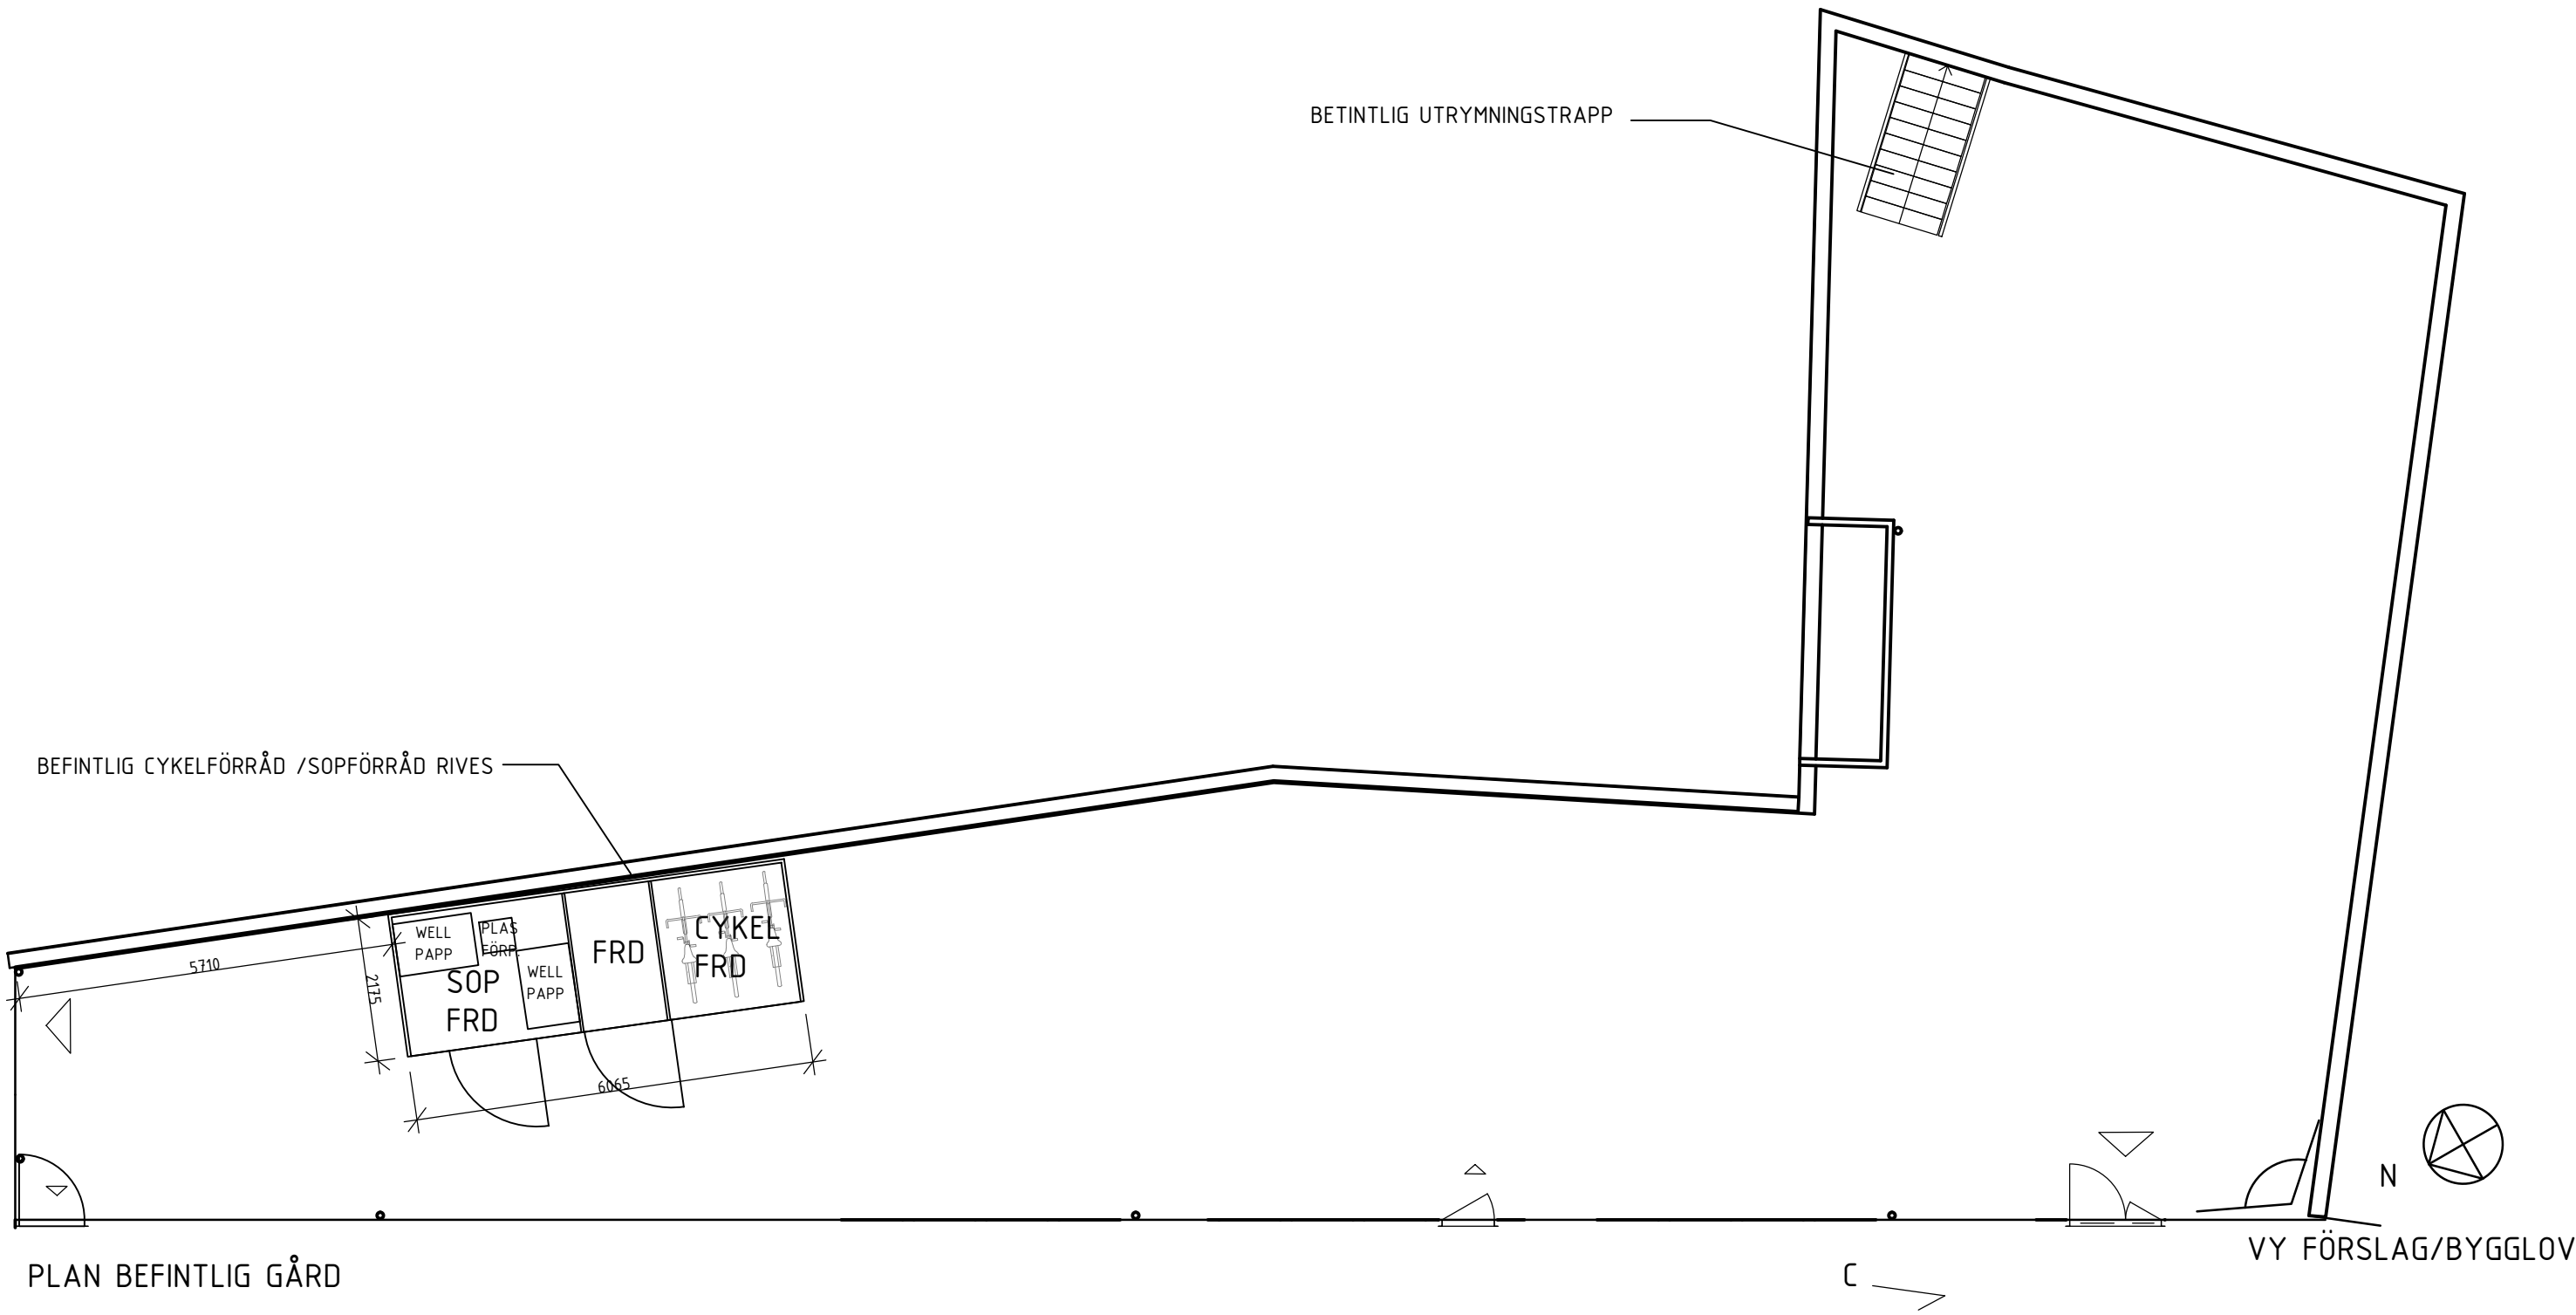

ALLMÄNT
PLUSHÖJDER ANGES I METER ENLIGT
HÖJDSYSTEM RH2000
SAMTLIGA MÅTT ANGES I mm
FÖRKLARINGAR
FÖRESKRIFTER
HÄNVISNINGAR
A-99-1-001 SITUATIONSPLAN
A-99-03-002 GÅRD, SOP & CYKELFÖRRÅD

BYGGLOVSHANDLING		
SEB		
TRYGG LIV		
OBJEKT NR	PROJEKT NR	PROJEKTLEDARE
X A KROOK & TJÄDER STHLM	Tel: 08-402 55 70	
K PE TEKNIK OCH ARKITEKTUR AB	Tel: 010-516 00 00	
V BENGT DAHLGREN STOCKHOLM AB	Tel: 08-588 88 100	
E BENGT DAHLGREN STOCKHOLM AB	Tel: 08-588 88 100	
B BENGT DAHLGREN BRAND&RISK AB	Tel: 08-588 88 100	
STYR BENGT DAHLGREN BRAND&RISK AB	Tel: 08-588 88 100	
ENERGI BENGT DAHLGREN BRAND&RISK AB	Tel: 08-588 88 100	
MILJÖ BENGT DAHLGREN BRAND&RISK AB	Tel: 08-588 88 100	
UPPRORAD NR 4023073	RITAD / KONSTRUERAD AV J SETTERBERG	HANDLÄGGARE J SETTERBERG
DATUM 230524	ANSVARIG J SETTERBERG	
KV SKRAVELBERGET STÖRRE 22 PLAN BEFINTLIG GÅRD		
SKALA 1:100 (A1) 1:200 (A3)	NUMMER A-99-3-001	BET