






VY FÖRSLAG/BYGGLOV

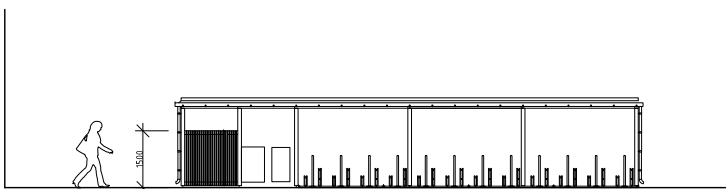


VY BEFINTLIG GÅRD

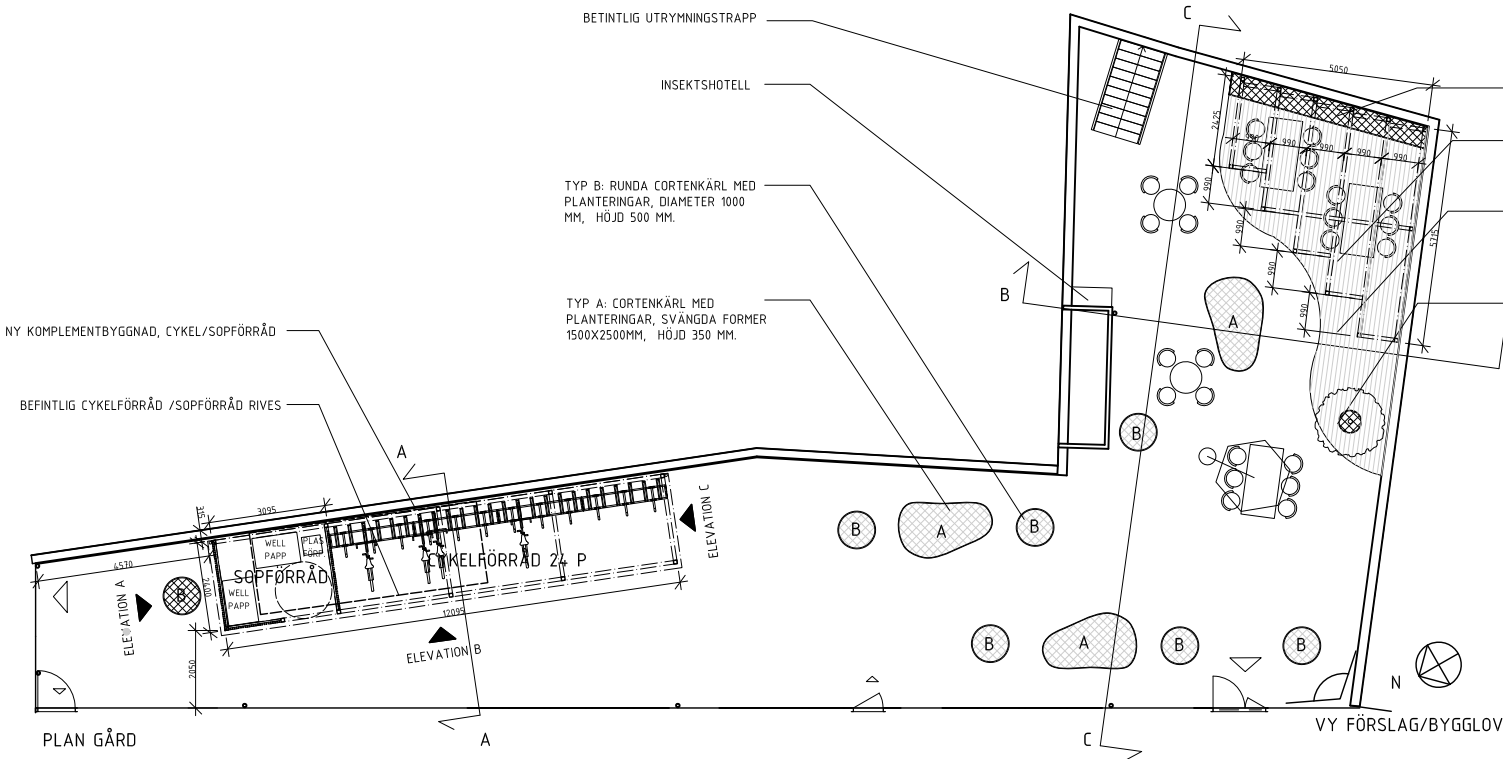


ELEVATION B SOP / CYKELFÖRRÅD

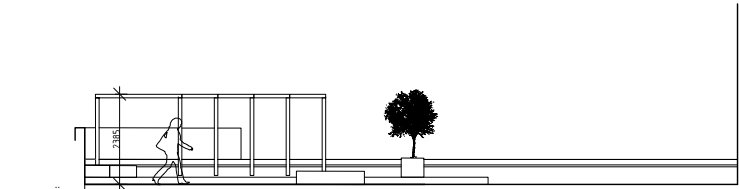


SEKTION C-C / FASAD SPALJÉ

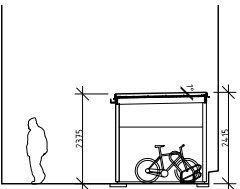


SEKTION A-A
SOP / CYKELFÖRRÅD

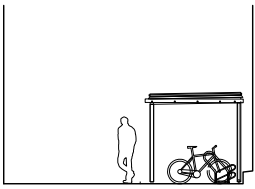

ELEVATION C
SOP / CYKELFÖRRÅD

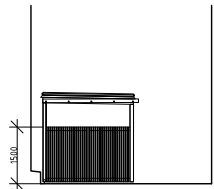

ELEVATION B
SOP / CYKELFÖRRÅD

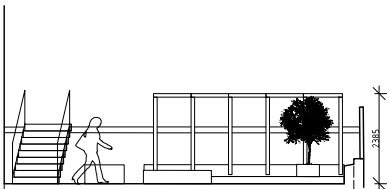

SEKTION B-B / FASAD SPALJÉ

TOMTGRÄNS

ALLMÄNT

PLUSHÖJDER ANGES I METER ENLIGT
HÖJDSYSTEM RH2000
SAMTLIGA MÅTT ANGES I mm

FÖRKLARINGAR

FÖRESKRIFTER

CYKELFÖRRÅD/SOPFÖRRÅD:

TIDIGARE
CYKELFÖRRÅD/SOPFÖRRÅD OM
14,4 KVM RIVES.
NYTT CYKELFÖRRÅD/
SOPFÖRRÅD UPPFÖRS MED EN
BYGGAREA PÅ 29 KVM.
24 ST CYKELPARKERINGAR MED
BYGELLÅS, CC 375MM, STÄNDE
PÅ BJÄLKLAG.
KONSTRUKTION I TRÄ, PELARE
95X95MM. INFÄSTNING PELARE
GJUTES I BETONG, NEDFÄLLT I
BJÄLKLAG, CA 80 MM TJOCKT.
TAKBALKAR 45X170MM, CC
450MM.
VERTIKAL SPALJÉ I TRÄ RUNT
SOPFÖRRÅD 22X45MM, CC
57MM, TRANSPARENS 62%.
TAK SEDUMTAK TYP
MOSS-SEDUM 1°
TRÄKONSTRUKTION MÅLAS
SVART NCS S9000-N.
AVVATTNING STUPRÖR /
HANGRÄNNA / PLÅTDETALJER I
SVART PLÅT.
TAKFOT VID AVSLUT
SEDUMTAK I OBEHANDLAD EK.

BEFINTLIGA FRAKTIONER I NYTT
SOPFÖRRÅD:
WELLPAPP: 2X660L
PLASTFÖRPACKNINGAR: 190L
150CM. PASSAGE SAMT
DORRÖPPNINGSMÅTT 120 CM
BEAKTAD FÖR SOPHANTERING.

GÅRD:
PLANTERINGSKÄRL I CORTEN
ENLIGT PLAN.
INSEKTSHOTELL ENLIGT PLAN.

SPALJÉ/TRÄDÄCK:
TRÄDÄCK I FURU BEHANDLAT
MED S100 TRÄIMPREGNERING.
SPALJÉ KONSTRUKTION I TRÄ,
95X95MM.
TRÄKONSTRUKTION MÅLAS
SVART NCS S9000-N.

HÄNVISNINGAR

A-99-1-001 SITUATIONSPLAN
A-99-03-001 PLAN BEFINTLIG GÅRD

BYGGLOVSHANDLING

SEB

TRYGG LIV



OBJEKT NR	PROJEKT NR	PROJEKTLIDARE
X A KROOK & TJÄDER STHLM		Tel: 08-402 55 70
K PE TEKNIK OCH ARKITEKTUR AB		Tel: 010-516 00 00
V BENGT DAHLGREN STOCKHOLM AB		Tel: 08-588 88 100
E BENGT DAHLGREN STOCKHOLM AB		Tel: 08-588 88 100
B BENGT DAHLGREN BRAND&RISK AB		Tel: 08-588 88 100
STYR BENGT DAHLGREN BRAND&RISK AB		Tel: 08-588 88 100
ENERGI BENGT DAHLGREN BRAND&RISK AB		Tel: 08-588 88 100
MILJÖ BENGT DAHLGREN BRAND&RISK AB		Tel: 08-588 88 100
UPPRORAD NR 4023073	RITAD / KONSTRUERAD AV J SETTERBERG	HANDLAGGARE J SETTERBERG
DATUM 230524	ANSVARIG J SETTERBERG	

KV SKRAVELBERGET STÖRRE 22
GÅRD, SOP & CYKELFÖRRÅD
PLAN, FASADER, SEKTIONER & BILDER

SKALA
1:100 (A1)
1:200 (A3)

NUMMER
A-99-3-002

BET

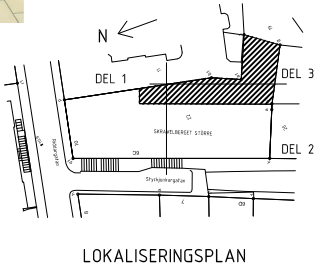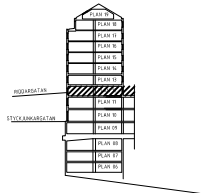

LOKALISERINGSPLAN