



BEFINTLIG VÄGG

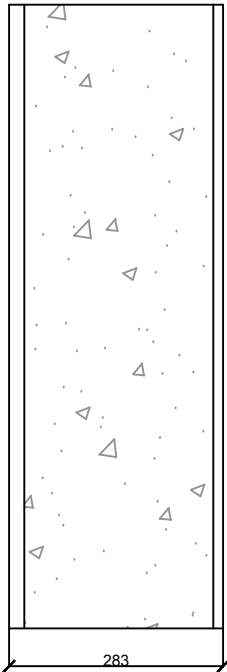

20 FASADPUTS
250 LÄTTBETONG
13 INVÄNDIG GIPSSKIVA

NY VÄGG MED TILLÄGGSISOLERING

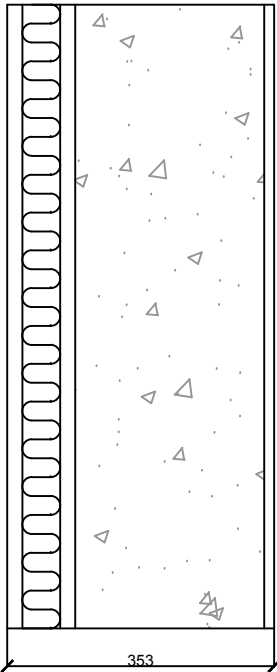

20 NY FASADPUTS
50 TILLÄGGSISOLERING/MINERALULL
20 BEFINTLIG FASADPUTS
250 LÄTTBETONG
13 INVÄNDIG GIPSSKIVA



	URSPRUNGLIG ARKITEKT:		BET	ÄNDRINGEN AVSER	SIGN	DATUM
RELATIONSRITNING	A FK GRUPPEN 08-588 856 13		KV REVERSEN 2			
BYGGHANDLING	K FÖRETAG-2 TEL-2					
FÖRFRÅGNINGSUNDERLAG	V FÖRETAG-3 TEL-3					
FÖRSLAGSHANDLING	E FÖRETAG-4 TEL-4					
FÖRSLAGSHANDLING	C FÖRETAG-5 TEL-5					
BYGGLOVSRITNING	L FÖRETAG-6 TEL-6		Tomträttsvägen 32, Stockholm			
FÖRHANDSKOPIA	RITAD/KONSTR. AV SI		HUSDETALJRITNING YTTERVÄGG			
	HANDLÄGGARE		Befintlig och ny vägg			
	ANSVARIG		Tilläggsisolering			
	ARBETSNUMMER		RITNINGNUMMER		SKALA 1:10	
	FK-GRUPPEN		A-23.3-4.1		BET V	