


FASAD GÅRDSHUS - FASAD MOT NORR TAKTERRASS

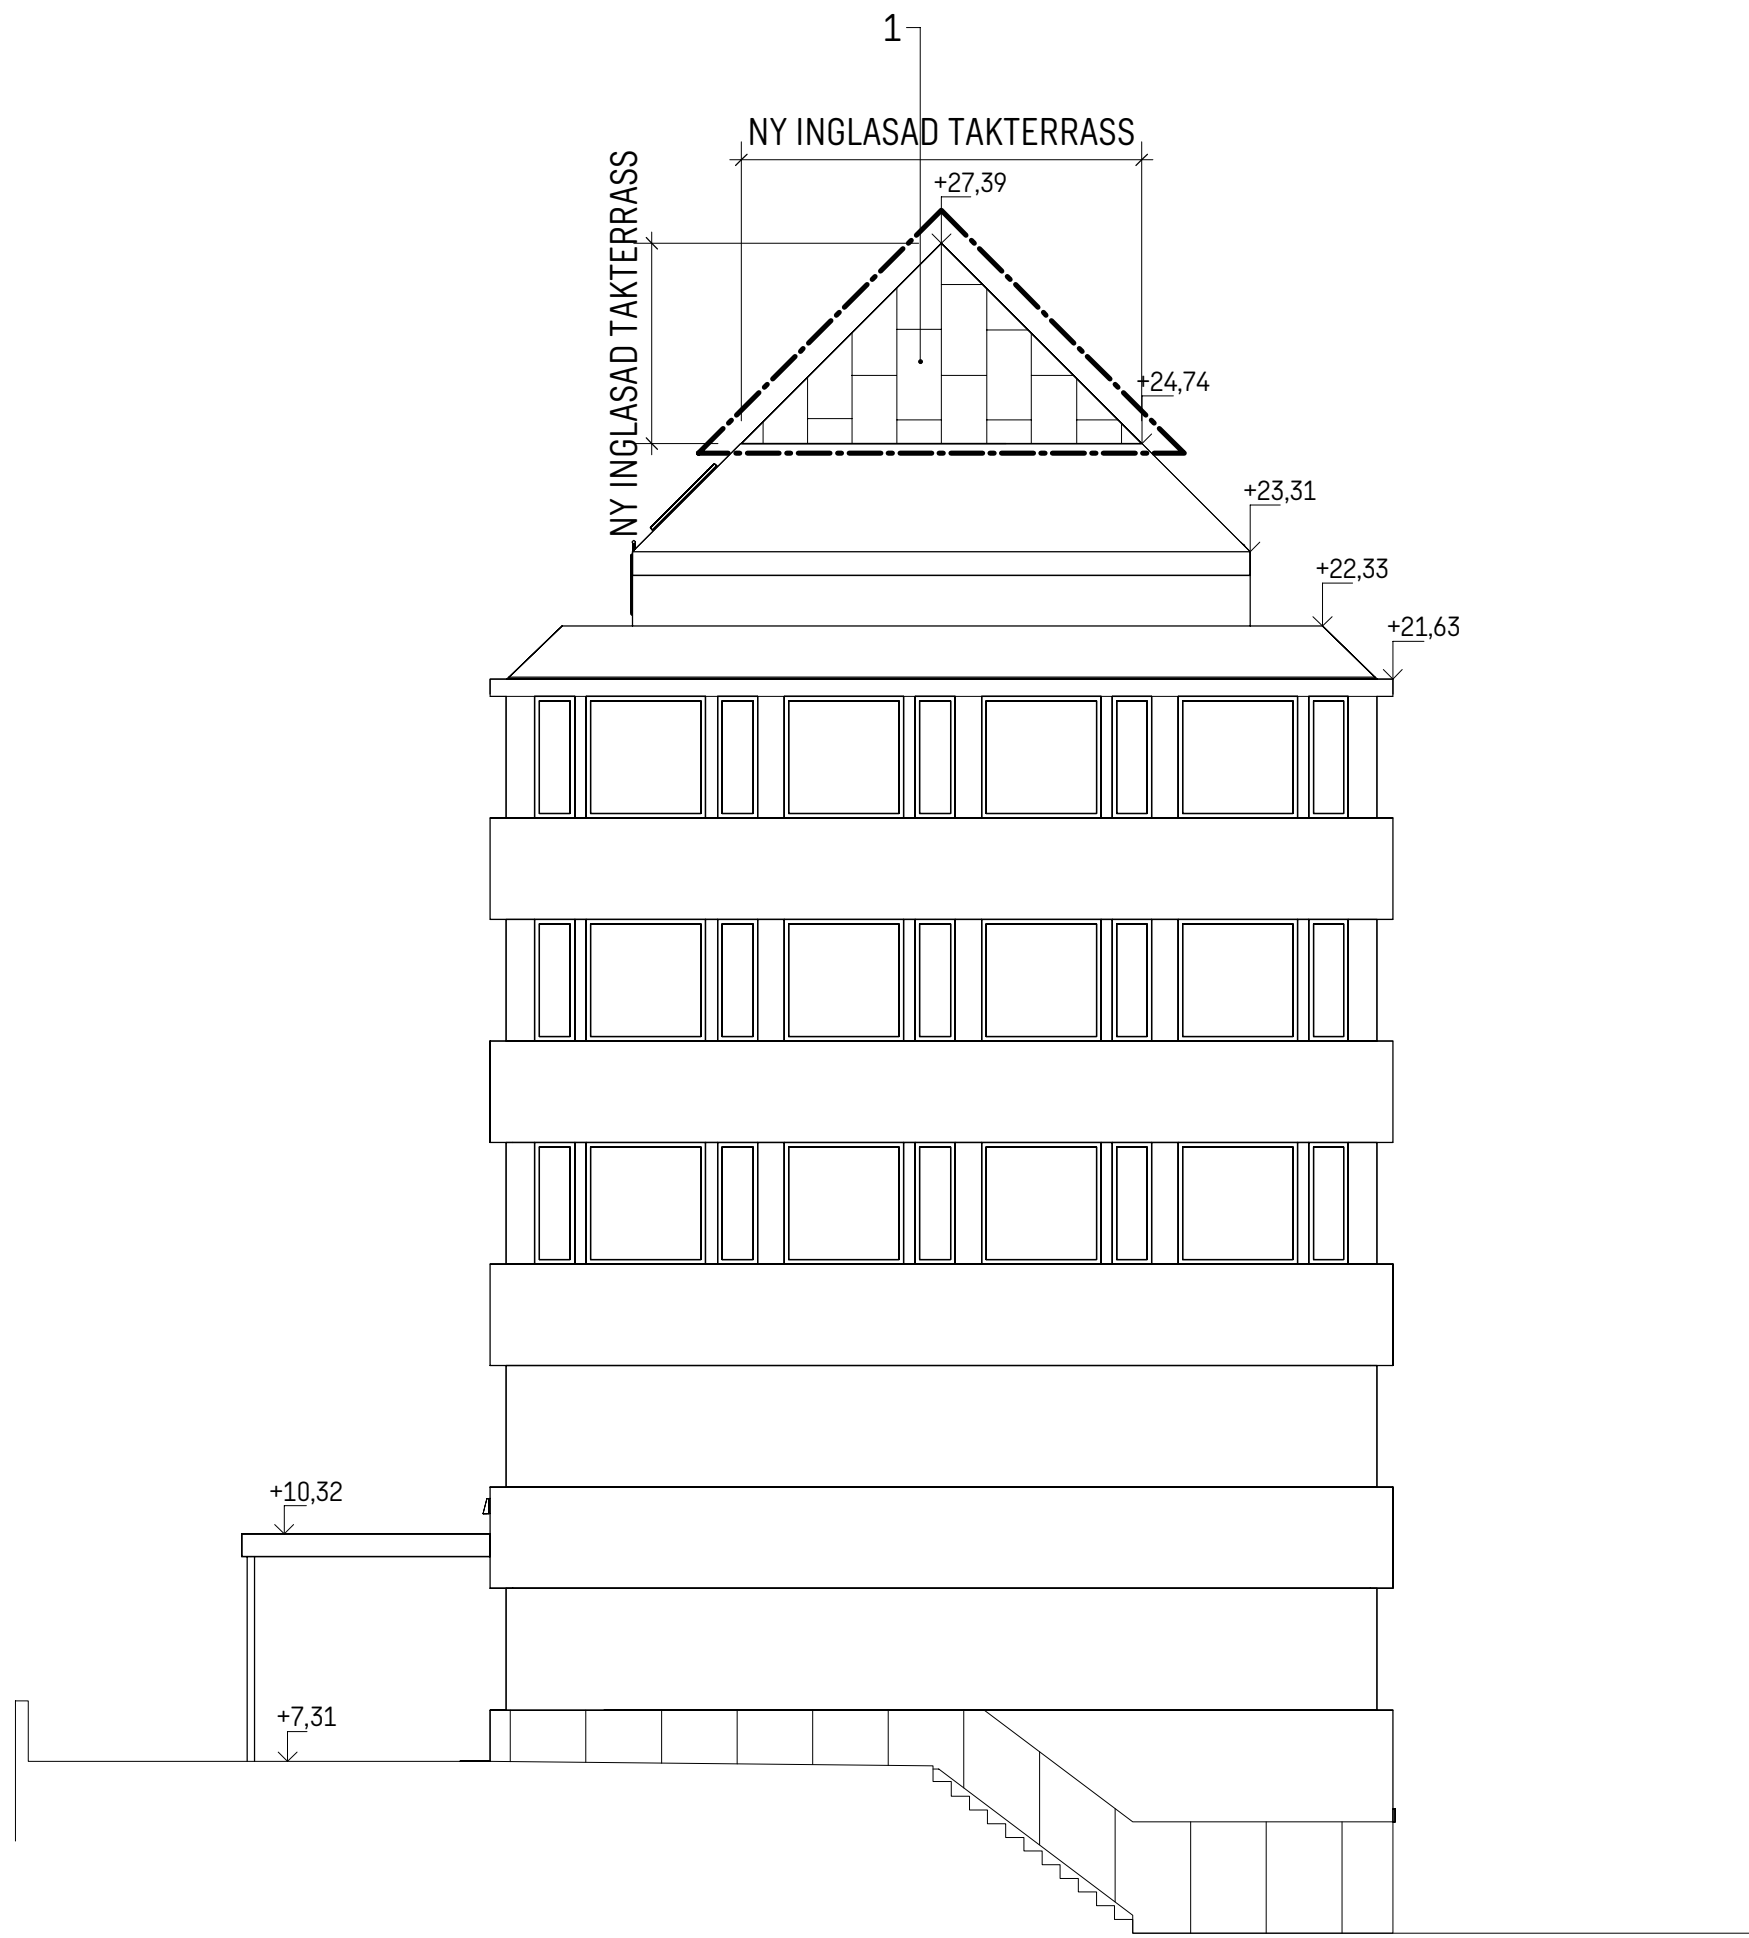

FASAD GÅRDSHUS - FASAD MOT SÖDER TAKTERRASS


FÖRKLARINGAR

MÄTT ANGES I MILLIMETER
PLUSHÖJDER ANGES I METER OCH AVSER FÄRDIG YTA DÄR EJ
ANNAT ANGES.
PLUSHÖJDER AVSER SYSTEM *RH.2000*

----- BYGGLOVET AVSER

HÄNVISNINGAR

PLAN SE A-40-1-18
TAKPLAN SE A-41-1-19
SEKTIONER SE A-40-2-01 OCH A-40-2-02
UTVÄNDIG MATERIAL- OCH KULÖR BESKRIVNING SE A1

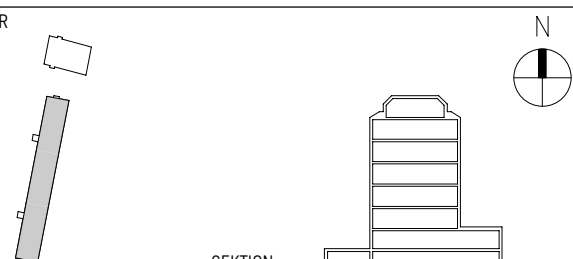ÄNDRINGEN AVSER		DATUM	SIGN
BYGGLOVSHANDLING			
MUNKLÄGRET 24 HANTVERKARGATAN 11			
KUND			
pp.pens!on			
ORIENTERINGSGRUPP			
			
PLAN		SEKTION	
A	SWECO ARCHITECTS	08 695 60 00	
K	-	-	
KP	-	-	
E	-	-	
V	-	-	
W	-	-	
Spr	-	-	
M	-	-	
UPPDRAG NR		RITAD/KONSTR AV	
11006113		SEMICO	
DATUM		ANSVARIG	
2023.01.30		SEBOCO	
FASADER GÅRDSHUS			
SKALA		NUMMER	
A1 = 1:100 A3 = 1:200		A-40-3-01	
		BET	

0 1 2 5 10
METER 1:100