



BEFINTLIG FASAD GÅRDSHUS - FASAD MOT NORR

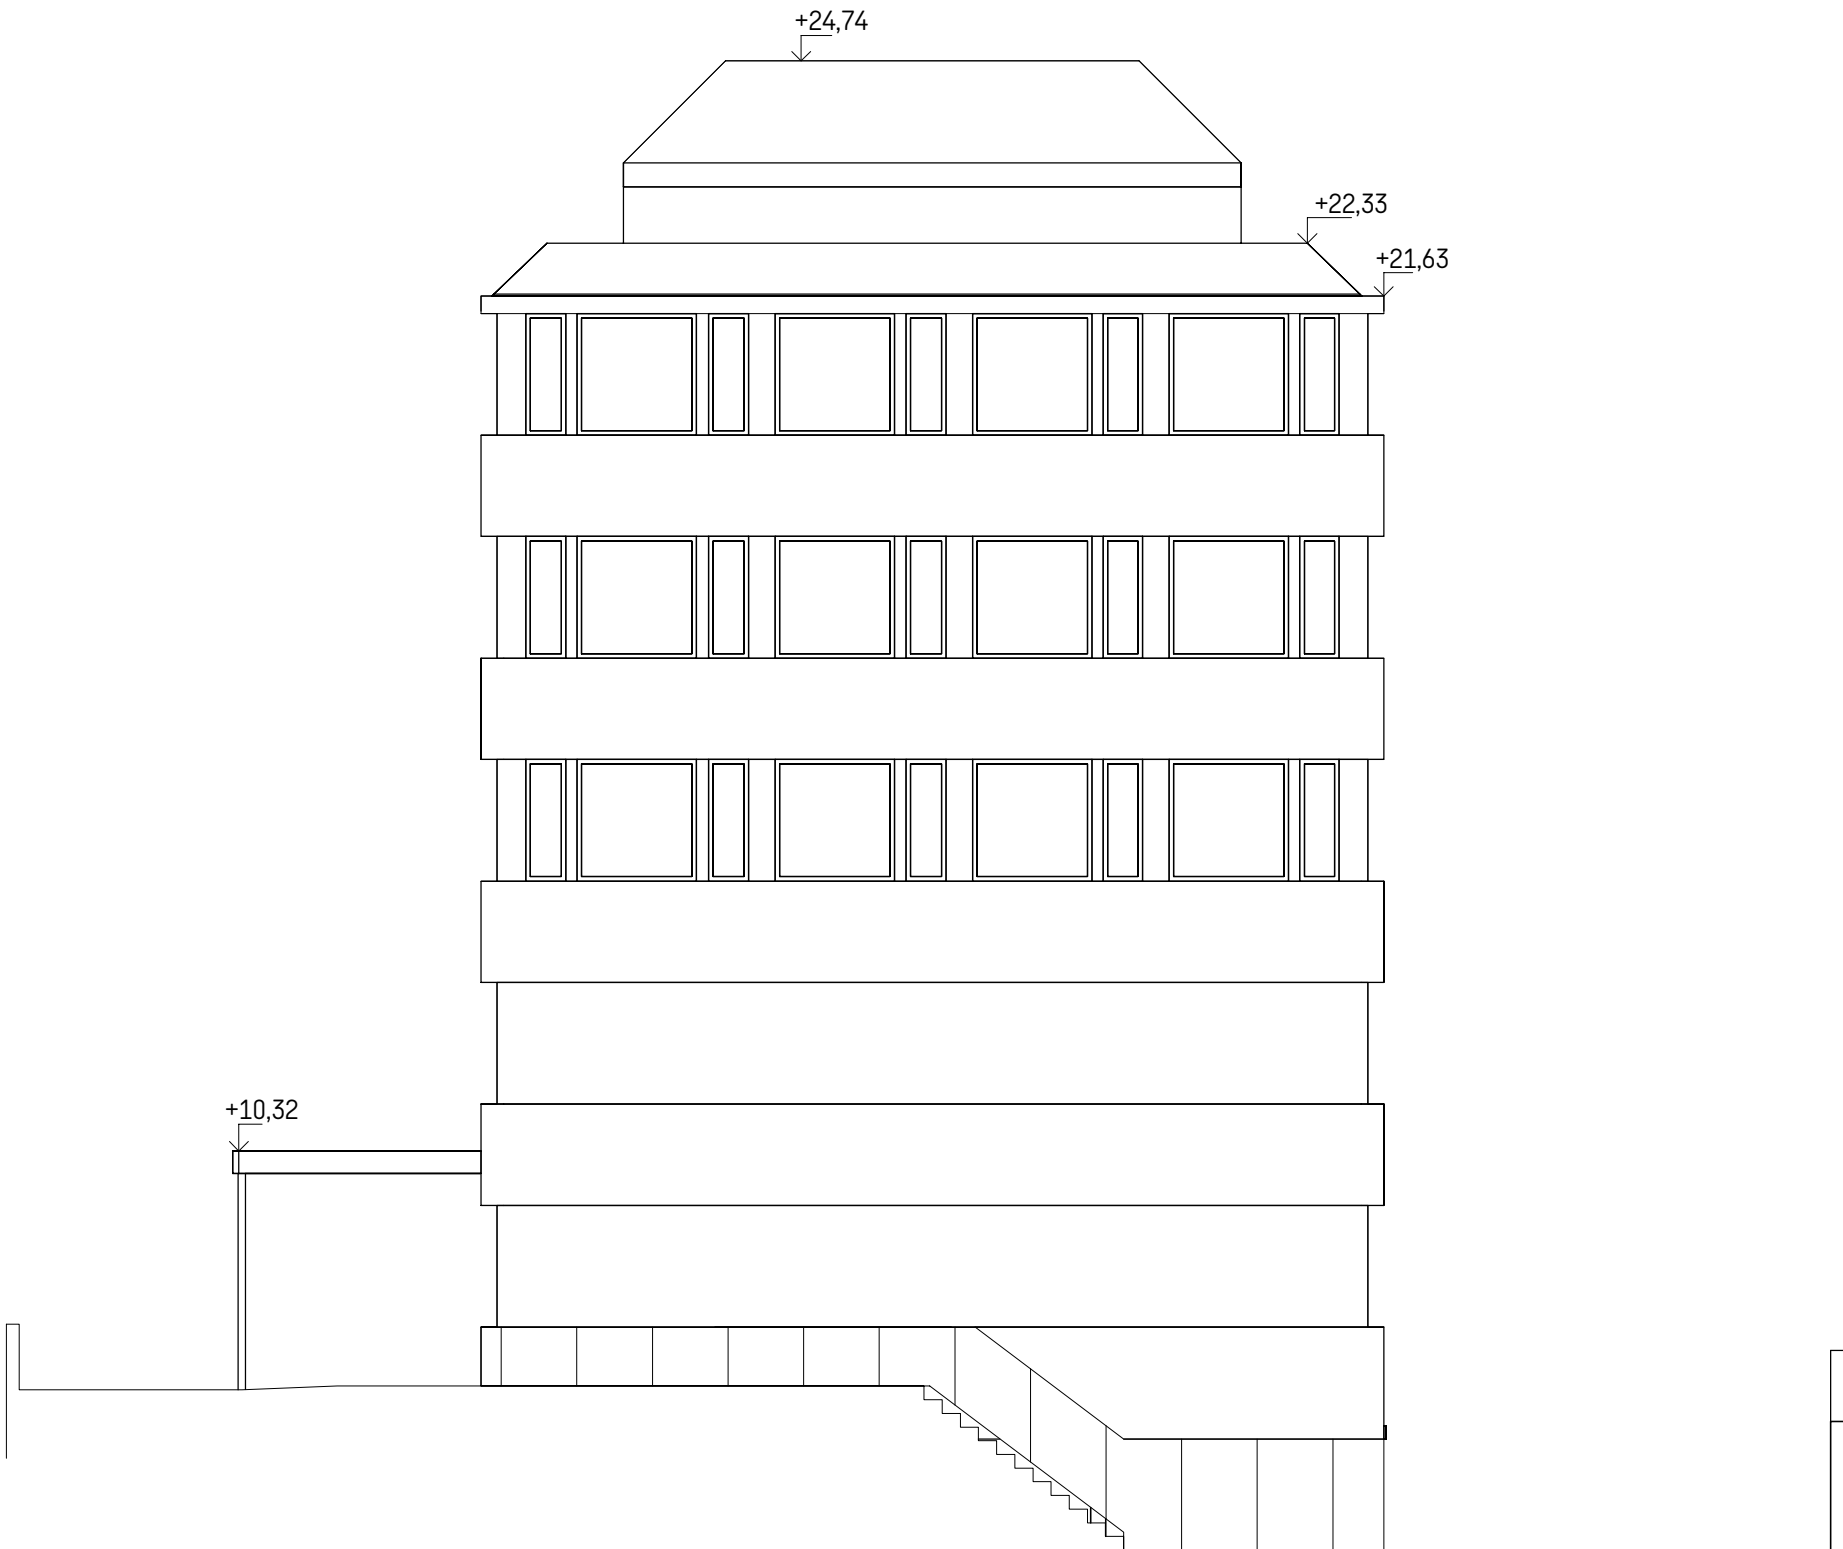

BEFINTLIG FASAD GÅRDSHUS - FASAD MOT SÖDER

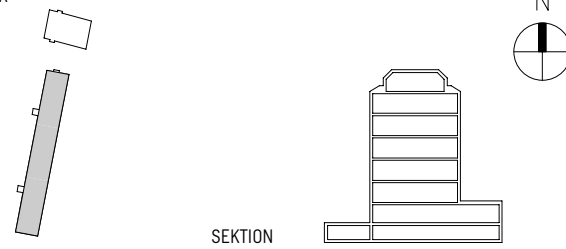

BET	ÄNDRINGEN AVSER	DATUM	SIGN
BYGGLOVSHANDLING			
MUNKLÄGRET 24 HANTVERKARGATAN 11			
KUND			
pp.pens!on			
ORIENTERINGSSKISS			
			
PLANSEKTION			
A SWECO ARCHITECTS		08 695 60 00	
K -		-	
KP -		-	
E -		-	
V -		-	
W -		-	
Spr -		-	
M -		-	
UPPDRAG NR		RITAD/KONSTR AV	
11006113		SEMCD	
DATUM		ANSVARIG	
2023.01.30		SEBOCO	
FASADER GÅRDSHUS BEFINTLIGA			
SKALA		NUMMER	
A1 = 1.100		A-48-3-01	
A3 = 1.200		BET	