



1. När utfarten påbörjas har föraren full sikt över gångbanan framför utfarten. Sikten åt sidorna är här begränsad.

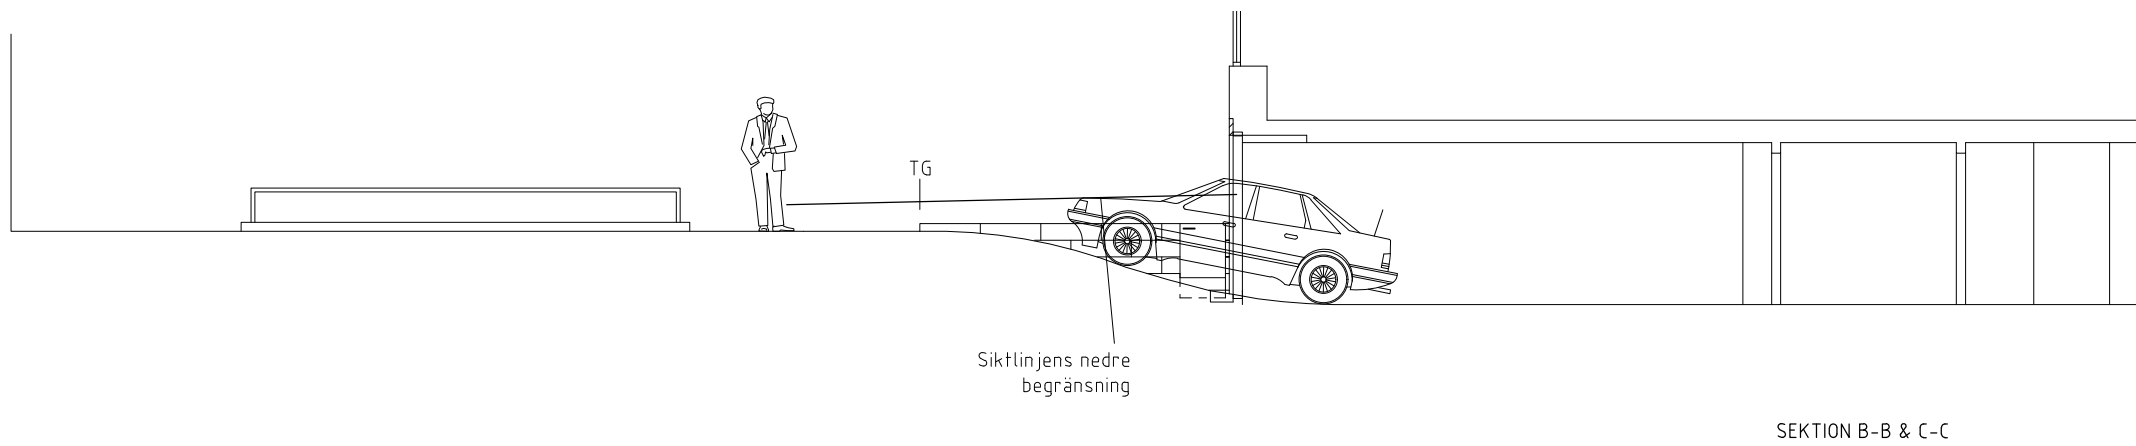

2. Så fort bilens framvagn lämnat garageöppningen har föraren full sikt åt sidorna över gångbanan, och kan därmed lätt upptäcka gångtrafik som närmar sig. Sikten rakt framåt begränsas till ca 30 cm över gångbanan.

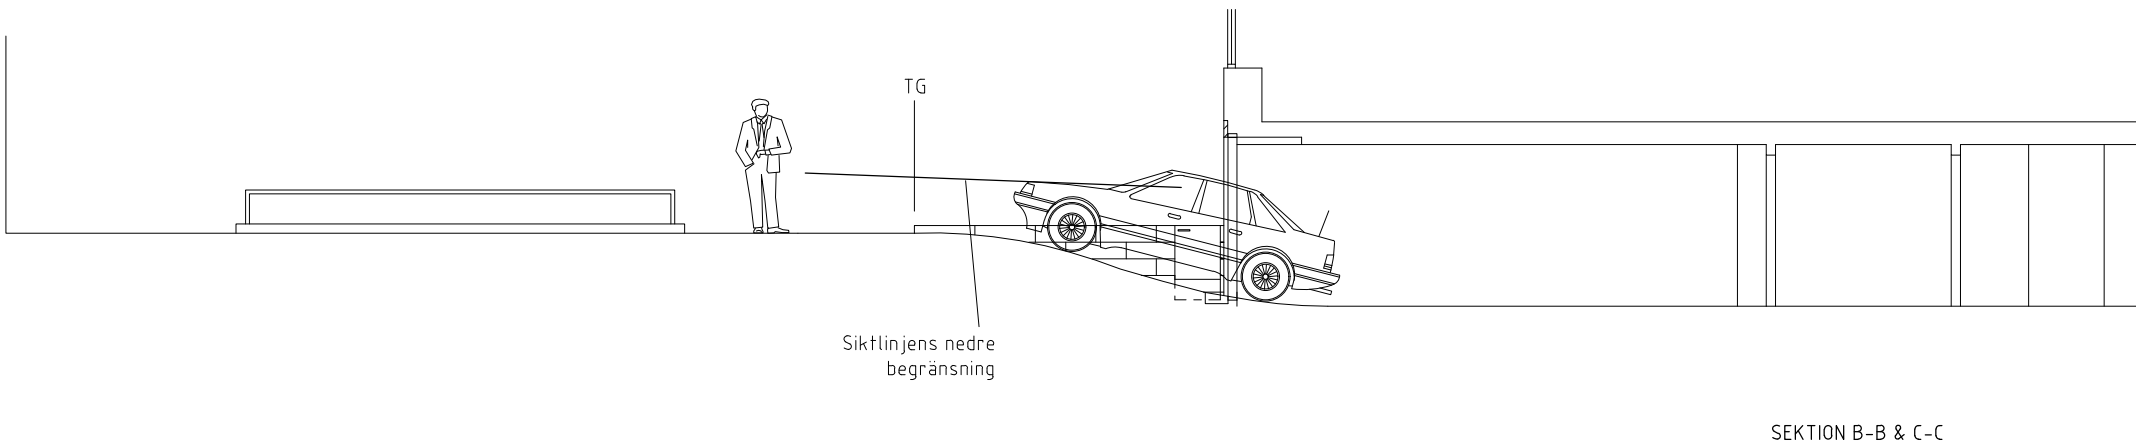

3. På utfartens brantaste punkt är sikten fortsatt mycket god åt sidorna för att kunna upptäcka trafik som är på väg in i körspåret. Sikten omedelbart framför bilen är begränsad till ca 80 cm över gångbanan.

WILUND ARKITEKTER & ANTIKVARIER AB
www.wa2.se
kontoret@wa2.se
Nybrogatan 81
114 41 Stockholm
08-23 19 39

SKALA 1:100 PÅ A3
0 1 2 5 10
METER

BYGGLOVRITNING
FURIEN 8
OMBYGGNAD KÄLLARE
SEKTION I:100
MB 2022-08-11
A-007
REV: -