


PLAN 4  
Skala 1:100 (A3)

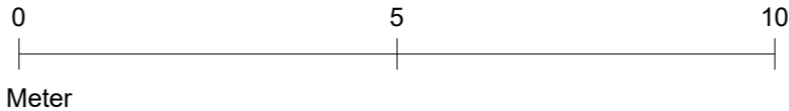

### FÖRKLARINGAR

Alla mått i mm om ej annat anges.

BEF BYGGNADSDELAR  
NYA BYGGNADSDELAR

TM  
TT  
G

TVÄTTMASKIN  
TORKTUMBLARE  
GARDEROB

### FÖRESKRIFTER

Alla mått kontrollmätts på plats och eventuella avvikelser rapporteras till arkitekt för vidare hantering. Entreprenör ansvarar för att stora byggnadsdelar kan transporteras till slutgiltigt läge. Tillverkare skall stämma av konstruktion med arkitekt. Förändringar i utförande i förhållande till ritningar får ej göras utan medgivande från Ateljé Nord. Alla arbeten skall utföras i enlighet med god hantverkssed, branchstandard och tillverkarens anvisningar i ovan nämnd ordning.

BET	ANT	ÄNDRING AVISER		DATUM	SIGN
BYGGLOVSHANDLING					
Ändrad användning från kontor till bostad Guldfisken 4 Kommendörsgatan 16, Stockholm					
Ateljé Nord					
A	Ateljé Nord AB				
K					
V					
E					
B					
UPPDRAG NR 480		RTAD AV ML		HANDLÄGGARE ML	
DATUM 2023-05-31		ANSVARIG ML			
Plan 4					
SKALA 1:50		A3=50%		NUMMER A2	
				BET	