


GÅRDSFASAD MOT VÄSTER  
Skala 1:200 (A3)

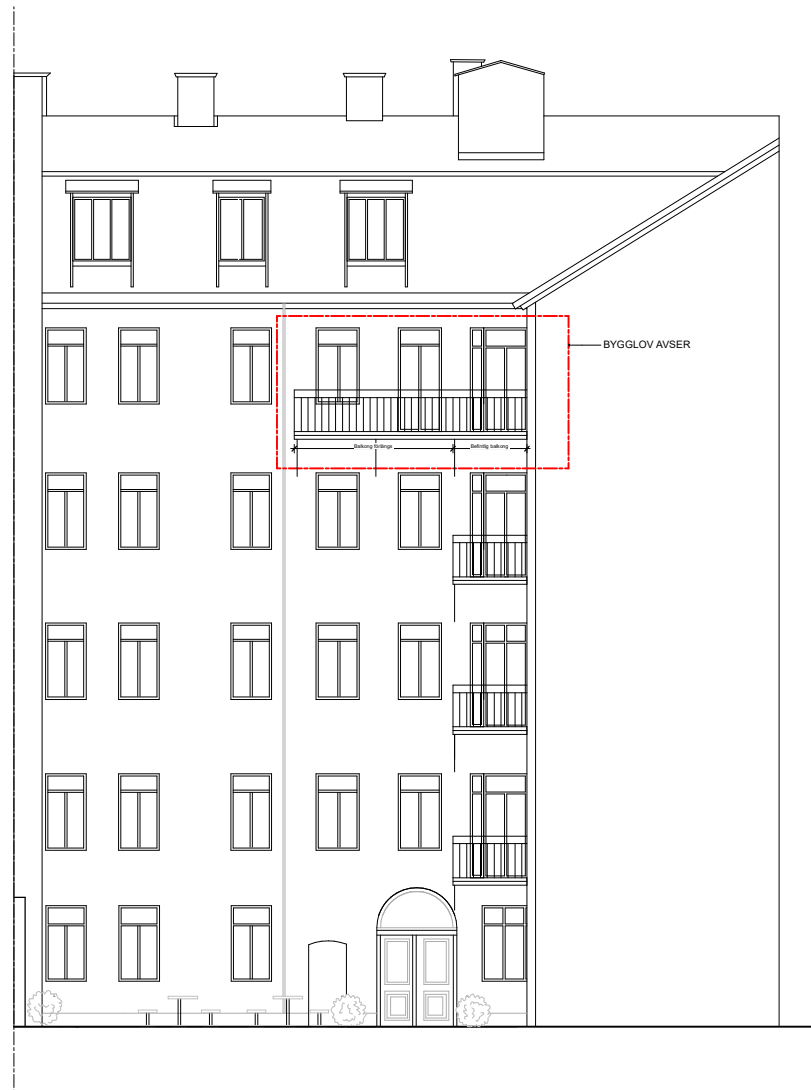

GÅRDSFASAD MOT SÖDER  
Skala 1:200 (A3)

0 5 10  
Meter

## FÖRKLARINGAR

Alla mått i mm om ej annat anges.

BEF BYGGNADSEDELAR  
NYA BYGGNADSEDELAR



TM  
TT  
G

TVÄTTMASKIN  
TORKTUMLARE  
GARDEROB

## FÖRESKRIFTER

Alla mått kontrollmäts på plats och eventuella avvikelser rapporteras till arkitekt för vidare hantering. Entreprenör ansvarar för att stora byggnadsdelar kan transporteras till slutgiltigt läge. Tillverkare skall stämma av konstruktion med arkitekt. Förändringar i utförande i förhållande till ritningar får ej göras utan medgivande från Ateljé Nord. Alla arbeten skall utföras i enlighet med god hantverksked, branchstandard och tillverkarens anvisningar i ovan nämnd ordning.

### YTRE ÄNDRINGAR

#### Balkong

Befintlig balkong förlängs med utförande lika nuvarande material och ytskikt.

#### Balkongdörr

Befintligt fönster byggs om till pardörr i samma utförande som befintliga fönster och fönsterdörrar in mot gård.

BET	ANT	ÄNDRING AVSER		DATUM	SIGN
BYGGLOVSHANDLING					
Ändrad användning från kontor till bostad Guldfisken 4 Kommendörsgatan 16, Stockholm					
Ateljé Nord					
A	Ateljé Nord AB				
K					
V					
E					
B					
UPPDRAG NR 480		RTAD AV ML		HANDLÄGGARE ML	
DATUM 2023-05-31		ANSVARIG ML			
Fasader och sektion					
SKALA 1:100	A3=50%	NUMMER A3			BET