

BRANDSKYDD

DENNA RITNING AVSER ENDAST BRANDSKYDD.

BRANDSKYDDSRITNINGEN UTGÖR EN KOMPLETTERANDE HANDLING TILL BRANDSKYDDBESKRIVNINGEN.

BRANDSKYDDSRITNINGEN REDOVISAR EJ AVSKILJNING AV SCHAFT, SE BRANDSKYDDBESKRIVNING.

FÖR FULL LÄSBARHET SKA BRANDSKYDDSRITNING SKRIVAS UT I FÄRG.

Teckenförklaring

Allmänna vägnätet

Räddningsväg

Tilläggsklasser dörrar

S200 = Tåthet varma brandgaser

REV	ANT	ÄNDRING AVSER	DATUM	SIGN

ORIENTERINGSPLAN

PLAN 6

PLAN 5

PLAN 4

PLAN 3

PLAN 2

PLAN 1

PLAN 0

FASTIGHET

KV. JERUSALEM 2

HANDLING

BYGGLOVSHANDLING

BRANDSKYDDSRITNING

BRANDPROJEKTERING

WWW.BRANDPROJEKTERING.SE

UPPDRAK NR	RITADIKONSTR AV	HANDLÄGGARE
211154	A ALNIEMI	A ALNIEMI
DATUM	GRANSKAD AV	
2023-06-12	S DU RIETZ	


STOCKHOLMS STAD

PÅBYGGNAD AV VÄNINGSPLAN


SITUATIONSPLAN

PLAN 6	NUMMER	BET
SKALA	Br-P106	-
A3 1:500		


LEVERTINGSGATAN

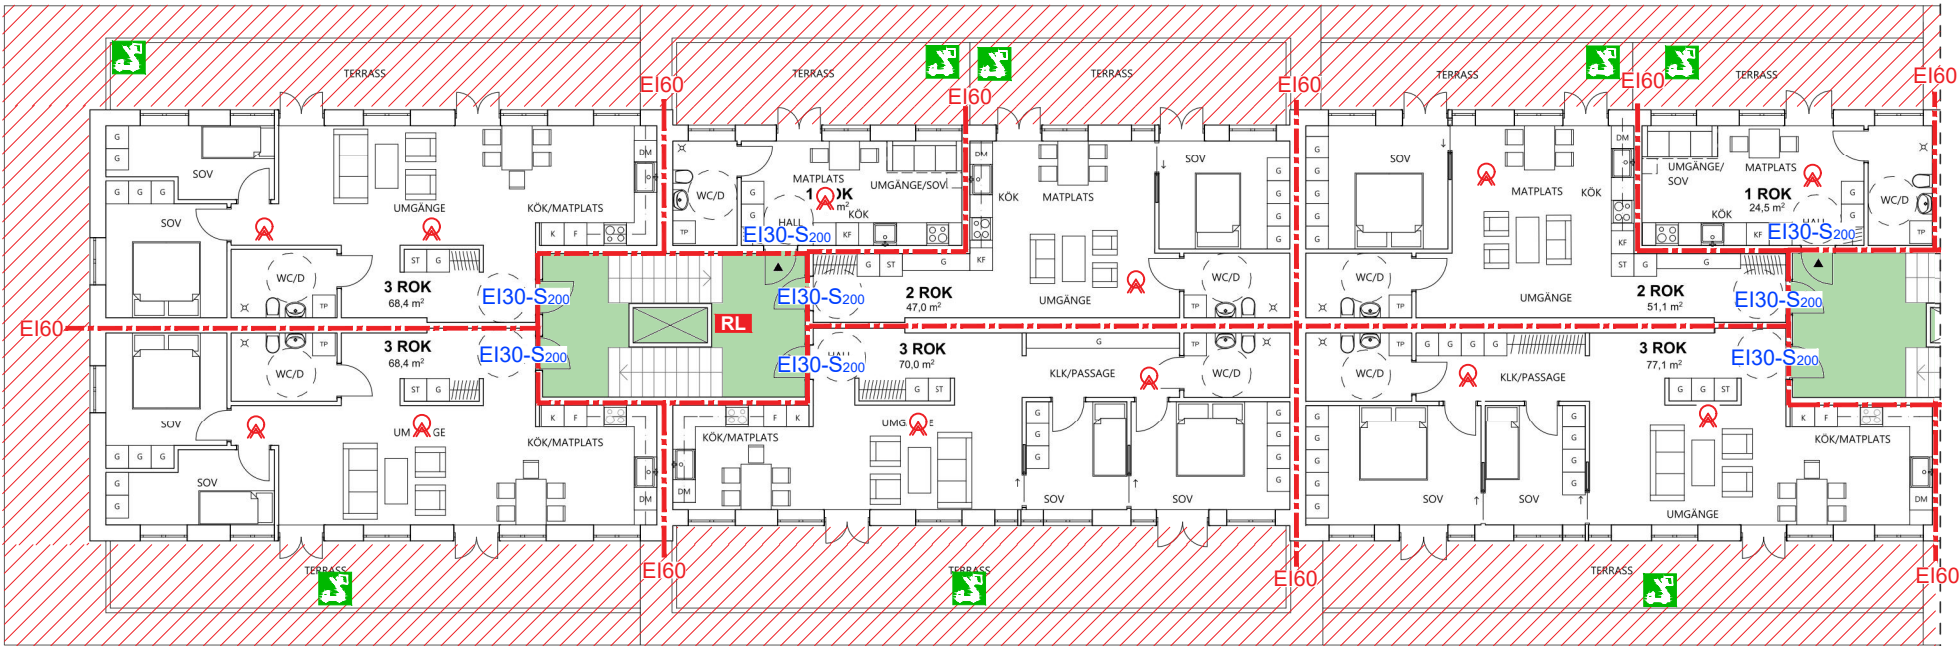

Plan 5 Del 1

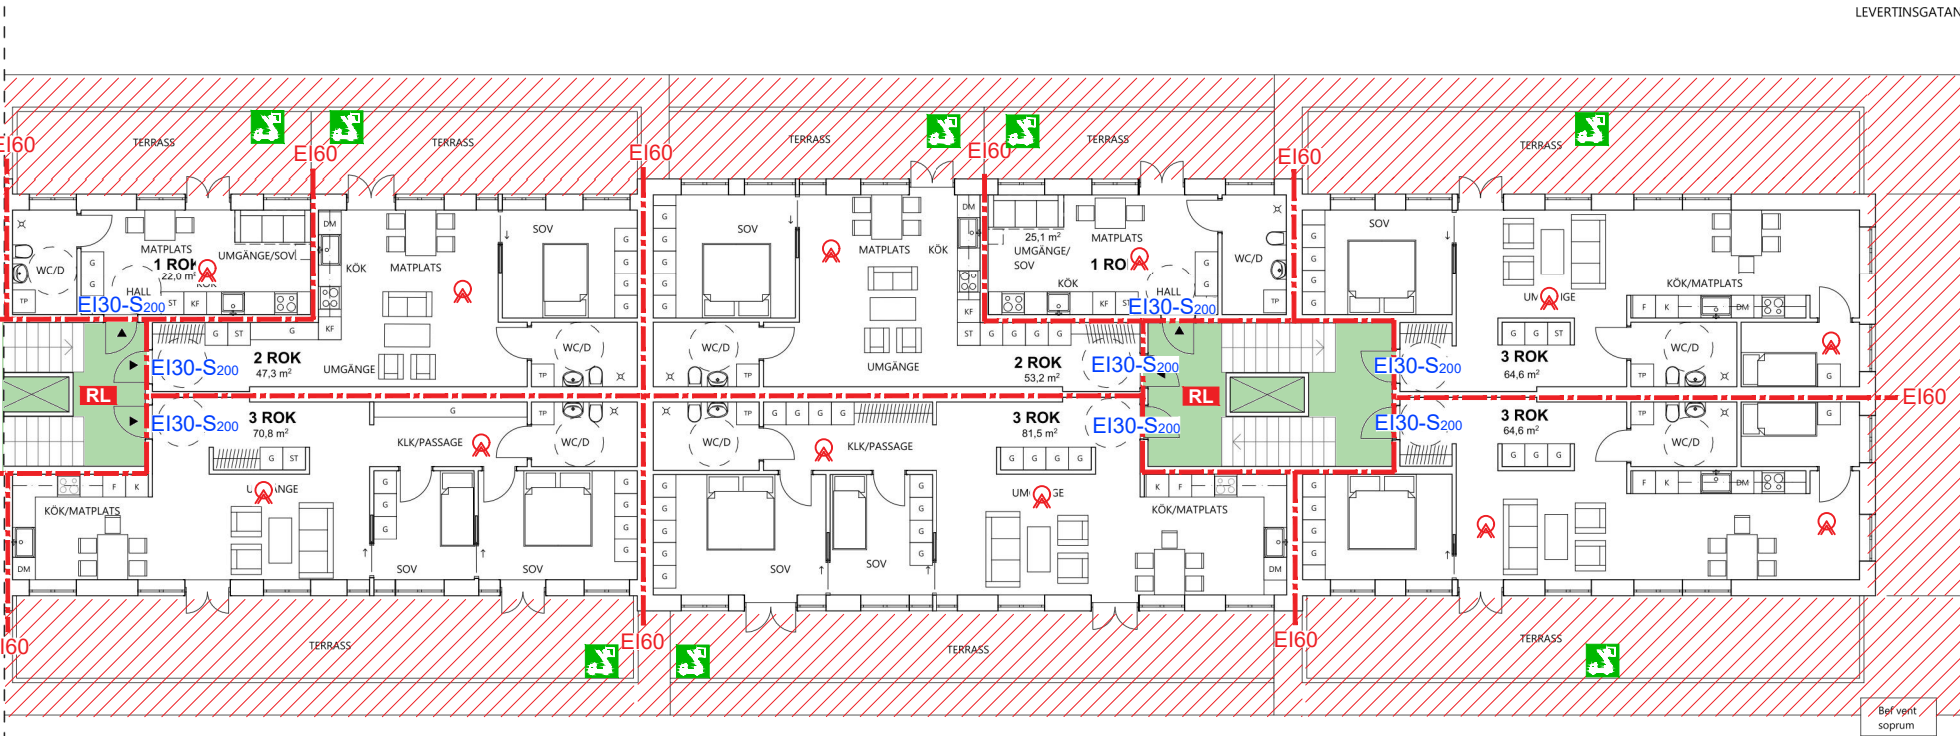

Plan 5 Del 2

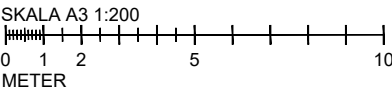

BRANDSKYDD

DENNA RITNING AVSER ENDAST BRANDSKYDD.

BRANDSKYDDSRITNINGEN UTGÖR EN
KOMPLETTERANDE HANDLING TILL
BRANDSKYDDSBESKRIVNINGEN.

BRANDSKYDDSRITNINGEN REDOVISAR EJ
AVSKILJNING AV SCHAFT,
SE BRANDSKYDDSBESKRIVNING.

FÖR FULL LÄSBARHET SKA
BRANDSKYDDSRITNING SKRIVAS UT I FÄRG.

Teckenförklaring

- Tak REI60
- Brandcellsgräns EI60
- Utrymningsväg
- Brandvarnare
- Utrymning med hjälp av räddningstjänst


Tilläggsklasser dörrar

S200 = Tåthet varma brandgaser

REV	ANT	ÄNDRING AVSER	DATUM	SIGN
ORIENTERINGSPLAN				
FASTIGHET				
KV. JERUSALEM 2				
HANDLING				
BYGGLOVSHANDLING				
BRANDSKYDDSRITNING				
PLAN 6				
PLAN 5				
PLAN 4				
PLAN 3				
PLAN 2				
PLAN 1				
PLAN 0				

BRANDPROJEKTERING
WWW.BRANDPROJEKTERING.SE

UPPDRAG NR 211154	RITADIKONSTR AV A ALNIEMI	HANDLÄGGARE A ALNIEMI
DATUM 2023-06-12	GRANSKAD AV S DU RIETZ	
STOCKHOLMS STAD PÅBYGGNAD AV VÄNINGSPLAN PLANER		
PLAN 6 SKALA A3 1:200	NUMMER Br-P106	BET -

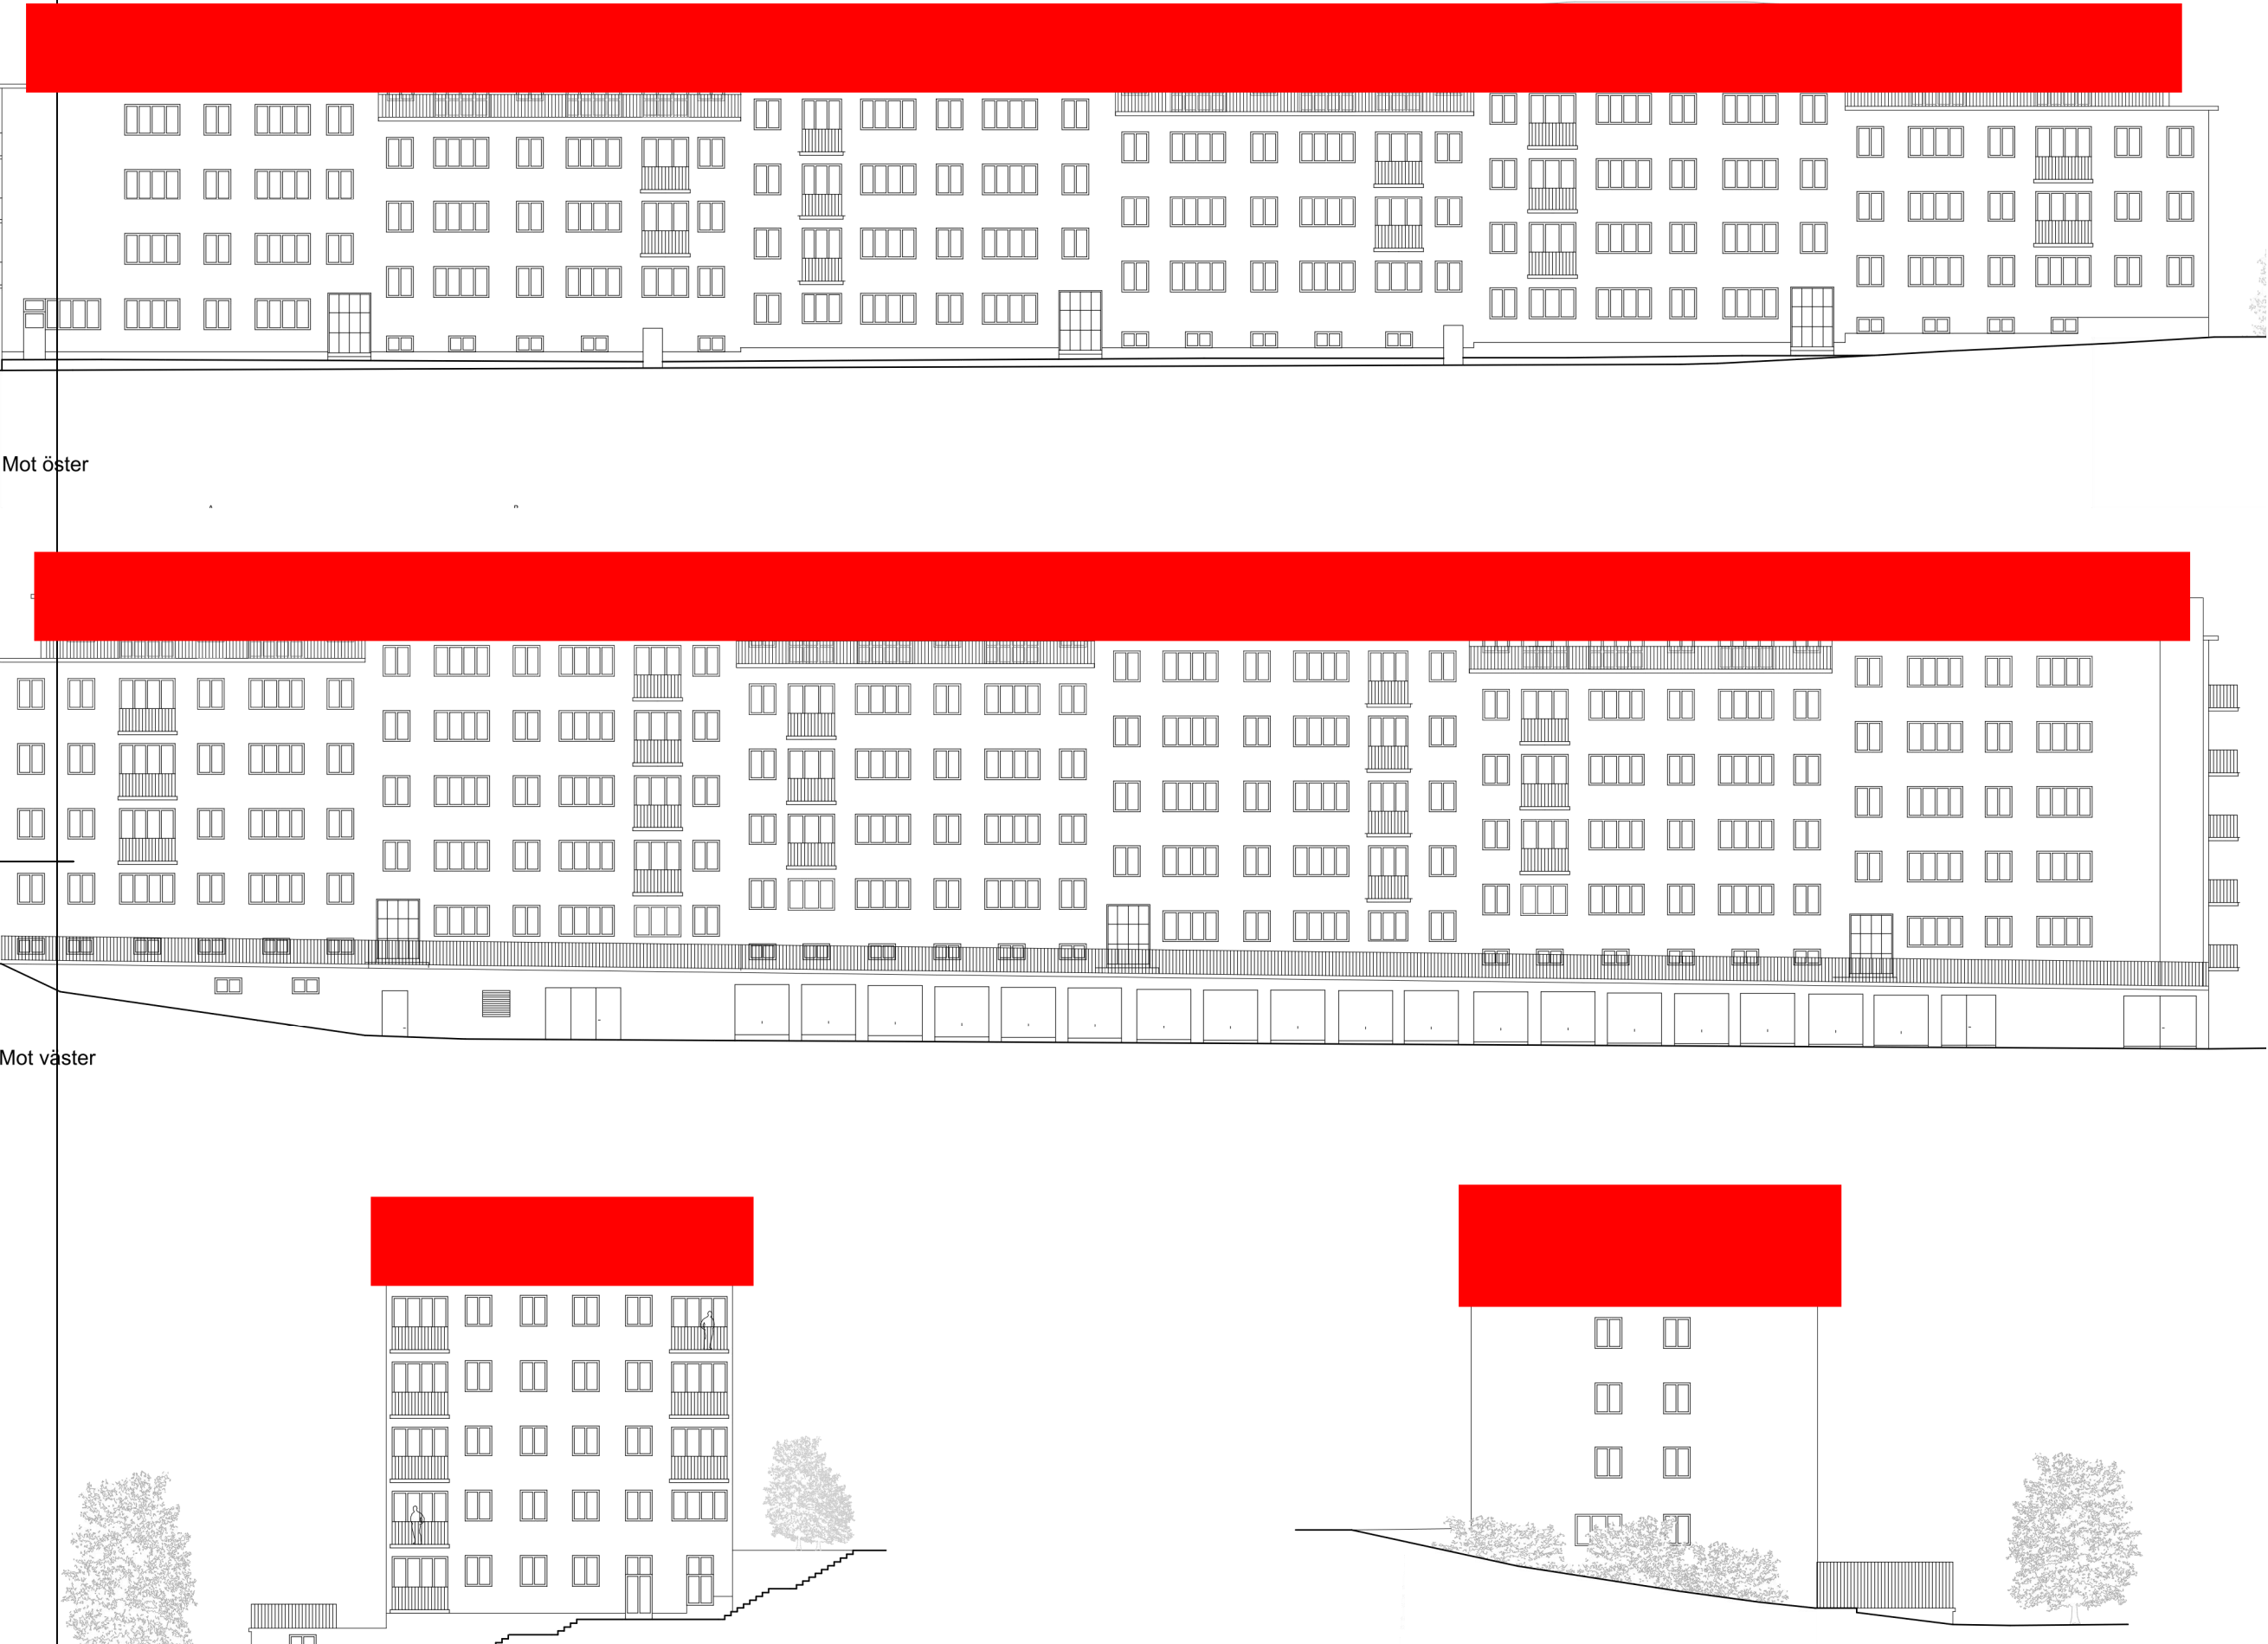

BRANDSKYDD

DENNA RITNING AVSER ENDAST BRANDSKYDD.

BRANDSKYDDSRITNINGEN UTGÖR EN
KOMPLETTERANDE HANDLING TILL
BRANDSKYDDBESKRIVNINGEN.

BRANDSKYDDSRITNINGEN REDOVISAR EJ
AVSKILJNING AV SCHAFT,
SE BRANDSKYDDBESKRIVNING.


FÖR FULL LÄSBARHET SKA
BRANDSKYDDSRITNING SKRIVAS UT I FÄRG.

Teckenförklaring

 Berörda delar

Tilläggsklasser dörrar
S200 = Tåthet varma brandgaser

REV	ANT	ÄNDRING AVSER	DATUM	SIGN
ORIENTERINGSPLAN				
				
FASTIGHET KV. JERUSALEM 2				
HANDLING BYGGLOVSHANDLING				
BRANDSKYDDSRITNING				
				
BRANDPROJEKTERING				
WWW.BRANDPROJEKTERING.SE				
UPPDRAG NR 211154	RITADIKONSTR AV A ALNIEMI	HANDLÄGGARE A ALNIEMI		
DATUM 2023-06-12	GRANSKAD AV S DU RIETZ			
STOCKHOLMS STAD PÅBYGGNAD AV VÄNINGSPLAN FASADER				
PLAN 6	NUMMER Br-P106	BET -		

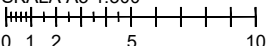SKALA A3 1:300

0 1 2 5 10
METER