FÖRKLARINGAR

BYGGLOVSGRÄNS

ALLA PLUSHÖJDER ANGIVNA I HÖJDSYSTEM RH2000

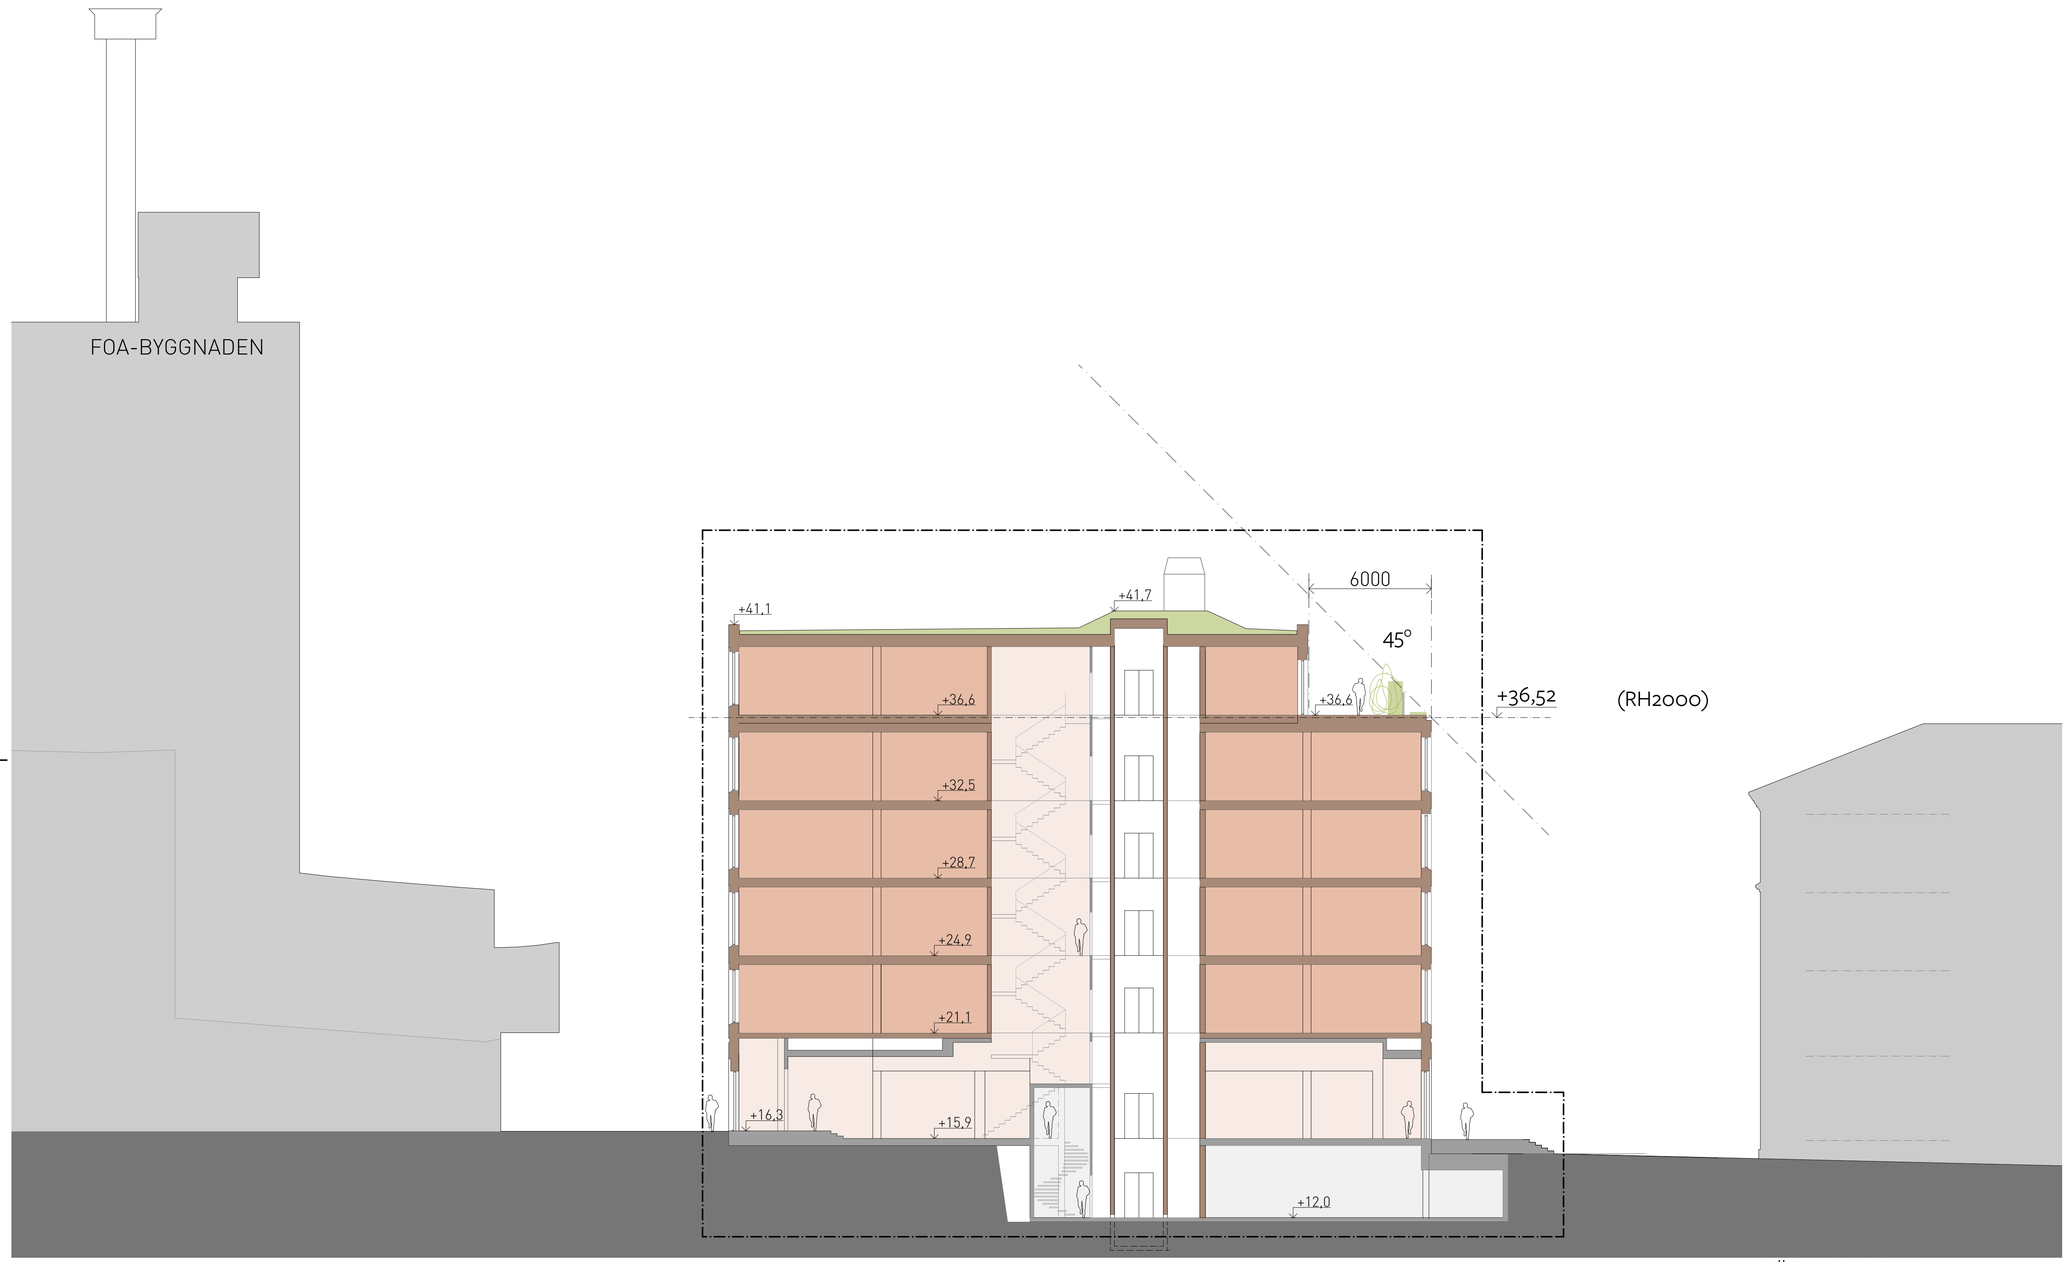

HÄNVISNINGAR

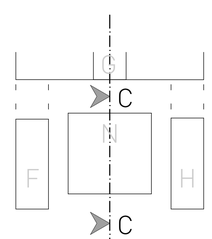

METER 1:150

0 1.5 3 4.5 6 7.5 15

BET	ANT	ÄNDRINGEN AVSER	DATUM	SIGN

BYGGLOVSHANDLING

Vasakronan

GARNISONEN 3 (PORT 108)
LINNÉGATAN 89B-C, STOCKHOLM

A BRUNNBERG & FORSHED ARKITEKTKONTOR AB 08-617 61 00
LINNÉGATAN 89 E 115 23 STOCKHOLM info@brunnbergforshed.se
K IKUBIK KONSTRUKTION STOCKHOLM AB 08-121 57 390
KUNGSHOLMS KYRKOPLAN6, 112 24 STOCKHOLM kontakt@ikubik.se
V AFRY 010-50 50 000
FRÖSUNDALEDEN 2A, 169 75 SOLNA info@afry.com
E AFRY 010-50 50 000
FRÖSUNDALEDEN 2A, 169 75 SOLNA info@afry.com
L FUNKIA STOCKHOLM 08-669 39 04
HESSELMANS TORG 5, 131 54 NACKA info @funkia.se

UPPDRAG NR	RITAD/KONSTR AV	HANDLÄGGARE
VASA 0019	BH	BH
DATUM	ANSVARIG	
2023-05-31	HB	

Sektioner
Sektion CC

SKALA A1/A3	NUMMER	BET
1:150/1:300	A--400-2-00003	

PLOTTAD: 2023-06-01 15:09

S:\Garnisonen2\ÖSTRA DELEN\2 TIDIGA SKEDEN\02 Modeller\GOD Master FTS 8.pln

Inkom till Stockholms stadsbyggnadskontor - 2023-06-15, Dnr 2023-08988