

FÖRESKRIFTER

ALLA MÅTT I MM  
ALLA PLUSHÖJDER I M, SYSTEM RH2000

FÖRKLARINGAR

BEFINTLIGT TAK: RÖDA BETONGPANNOR,  
PLÅTDETALJER MÅLAT MÖRKRÖD NCS S  
5040-Y80R, TAKAVVATTNING OCH ANSLUTNING  
TAK MOT GRANNFASTIGHET GALVANISERAT  
STÅL. PLÅTANSLUTNINGAR MÅLADE KULÖR NCS  
S 5040-Y80R. VINDSKIVOR OCH SNICKERIER AV  
TRÄ MÅLADE MÖRKRÖD NCS S 5040-Y80R.  
BEFINTLIGT TAK SKÄRMTAK: RÖD TVÅKUPIGT  
LERTEGEL.

BEFINTLIG FASAD: SLÅTPUTS OCH SPRITPUTS  
KULÖR LJUSGUL NCS S 1020-Y30R MED  
LJUSGRÅ SOCKEL AV SLÅTPUTS.  
BEFINTLIG STÅENDE TRÅPANEL MÅLAD I  
LJUSGUL KULÖR LIKA PUTSFASAD.

BEFINTLIGA FÖNSTER AV TRÄ: KARMAR, FODER,  
MÅLAT I KULÖR MÖRKRÖD NCS S 5040-Y80R,  
FÖNSTERBÅGAR VITMÅLADE. FÖNSTERBLECK  
MÅLADE KULÖR MÖRKRÖD NCS S 5040-Y80R.  
ALLA FÖNSTER ÄR INÅTGÅENDE MED  
UNDANTAG FÖR BEFINTLIGA KÄLLARFÖNSTER  
OCH BEFINTLIGA SPRÖJSADE FÖNSTER I F.D.  
ENTRÉHÖRN, SOM ÄR UTÅTGÅENDE.


BEFINTLIGA YTTERDÖRRAR OCH SIDOLUFT AV  
TRÄ MÅLADE I KULÖR MÖRKRÖD NCS S  
5040-Y80R, MED GULT RÅGLAS.

BEFINTLIGA PIVÅHÄNGDA TAKFÖNSTER AV  
ALUMINIUM MED INSIDA AV FURU, KULÖR  
MÖRKGRÅ, TILLVERKARE VELUX.

BEFINTLIG SKORSTEN RÖTT TEGEL.

HÄNVISNINGAR

-

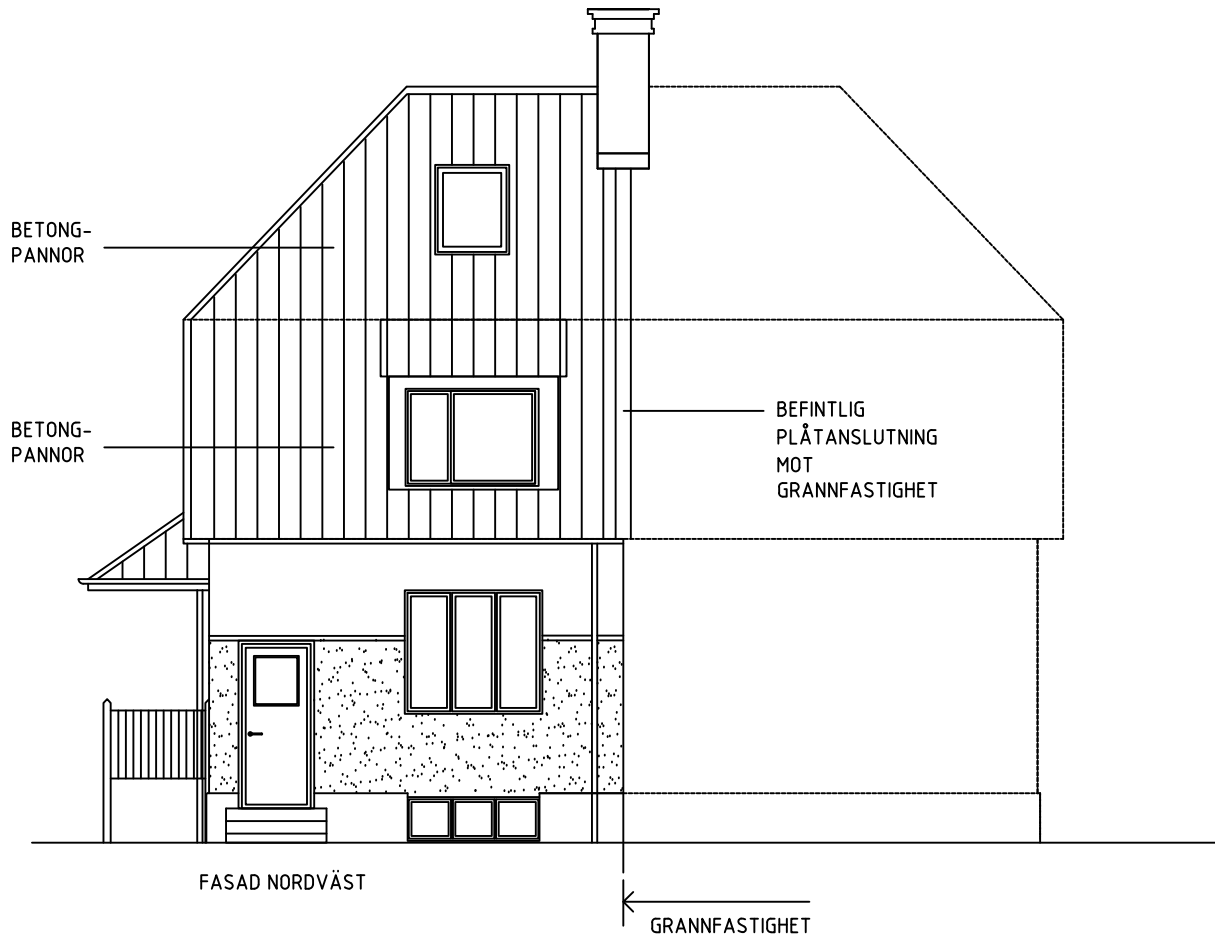

SKALA 1:100 (A3)



BYGGLOVSHANDLING		
KV SPADEN 11 BEFINTLIG BYGGNAD		
DATUM 2023-06-19	RITAD/KONSTR. AV LINA GOLDMAN, ARKITEKT SAR/MSA	
FASADER		
SKALA A3 1:100	NUMMER A40-3-02-BEF	BET