

FÖRKLARINGAR

ALLA MÅTT I MM  
ALLA PLUSHÖJDER I M, SYSTEM RH2000

- B BEFINTLIG HÅLTAGNING  
ND NY DÖRR  
NF NYTT FÖNSTER  
SP SLÄTPUTS  
TX NYTT TAK  
H BEF. FÖNSTERHÅL BREDDAS TILL  
URSPRUNGLIG STORLEK

FÖRESKRIFTER

FASADMATERIAL

SP SLÄTPUTS ERSÄTTER BEF. STÅENDE  
TRÅPANEL, KULÖR LJUSGUL LIKA BEFINTLIG  
PUTSAD FASAD.

FÖNSTER:  
F1-B NYA SPRÖJSADE UTÅTGÅENDE FÖNSTER  
UTFÖRS I TRÅ IN- OCH UTVÄNDIGT, UTSIDA  
MÅLAS MÖRKRÖD NCS S 5040-Y80R.  
TILLVERKARE KULTURFÖNSTER I LENHOVDA  
ELLER LIKVÄRDIGT.


ENTRÉDÖRRAR: MÅLAS I MÖRKRÖD KULÖR LIKA  
FÖNSTER MED OFÄRGAT GLAS.  
SIDOLUFT BREDVID DÖRR MOT GATA MURAS  
IGEN, FASAD ILAGAS, PUTSAS OCH MÅLAS  
KULÖR LIKA BEFINTLIG FASAD.

BEF. TAKFÖNSTER ERSÄTTS MED NYA  
LIKVÄRDIGA PIVÅHÄNGDA AV SAMMA STORLEK I  
SAMBAND MED TAKRENOVERING. TILLVERKARE  
VELUX ELLER LIKVÄRDIGT.

TAK OCH PLÅT:  
TAK UTFÖRS I RÖTT 2-KUPIGT TEGEL LIKA BEF.  
SKÄRMTAK. TILLVERKARE VITTINGE ELLER  
LIKVÄRDIG.  
VATTENAVRINNING OCH ÖVRIG PLÅT UTFÖRS I  
MÖRKRÖDLACKERAD METALL 3009 (MOTSVARAR  
NCS S 5040-Y80R).

HÄNVISNINGAR

-

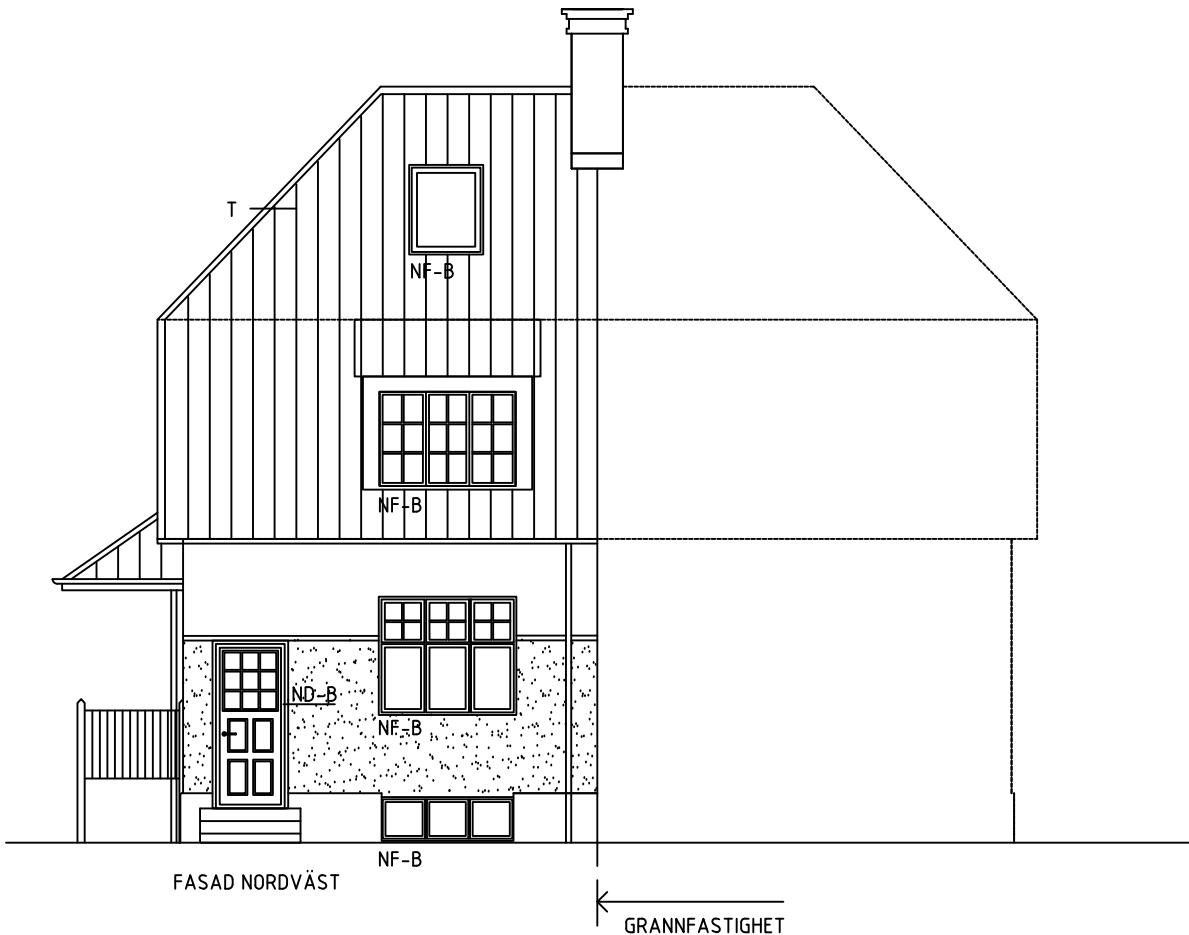

SKALA1:100(A3 )



ARKITEKTSKISS		
KV SPADEN 11 YTTRE ÄNDRINGAR		
DATUM 2023-06-19	RITADKONSTR. AV LINA GOLDMAN, ARKITEKT SAR/MSA	
FASADER		
SKALA A3 1:100	NUMMER A40-3-02-NYTT	BET