

FÖRESKRIFTER

ALLA MÅTT I MM
ALLA PLUSHÖJDER I M, SYSTEM RH2000

FÖRKLARINGAR

BEFINTLIGT TAK: RÖDA BETONGPANNOR, PLÅTDETALJER MÅLAT MÖRKRÖD NCS S 5040-Y80R, TAKAVVATTNING OCH ANSLUTNING TAK MOT GRANNFASTIGHET GALVANISERAT STÅL. PLÅTANSLUTNINGAR MÅLADE KULÖR NCS S 5040-Y80R. VINDSKIVOR OCH SNICKERIER AV TRÄ MÅLADE MÖRKRÖD NCS S 5040-Y80R. BEFINTLIGT TAK SKÄRM-TAK: RÖD TVÅKUPIGT LERTEGEL.

BEFINTLIG FASAD: SLÄTPUTS OCH SPRITPUTS KULÖR LJUSGUL NCS S 1020-Y30R MED LJUSGRÅ SOCKEL AV SLÄTPUTS. BEFINTLIG STÅENDE TRÄPANEL MÅLAD I LJUSGUL KULÖR LIKA PUTSFASAD.

BEFINTLIGA FÖNSTER AV TRÄ: KARMAR, FODER, MÅLAT I KULÖR MÖRKRÖD NCS S 5040-Y80R, FÖNSTERBÄGAR VITMÅLADE. FÖNSTERBLECK MÅLADE KULÖR MÖRKRÖD NCS S 5040-Y80R. ALLA FÖNSTER ÄR INÅTGÅENDE MED UNDANTAG FÖR BEFINTLIGA KÄLLARFÖNSTER OCH BEFINTLIGA SPRÖJSADE FÖNSTER I F.D. ENTRÉHÖRN, SOM ÄR UTÅTGÅENDE.



BEFINTLIGA YTTERDÖRRAR OCH SIDOLUFT AV TRÄ MÅLADE I KULÖR MÖRKRÖD NCS S 5040-Y80R, MED GULT RÅGLAS.

BEFINTLIGA PIVÅHÄNGDA TAKFÖNSTER AV ALUMINIUM MED INSIDA AV FURU, KULÖR MÖRKGRÅ, TILLVERKARE VELUX.

BEFINTLIG SKORSTEN RÖTT TEGEL.

HÄNVISNINGAR

-

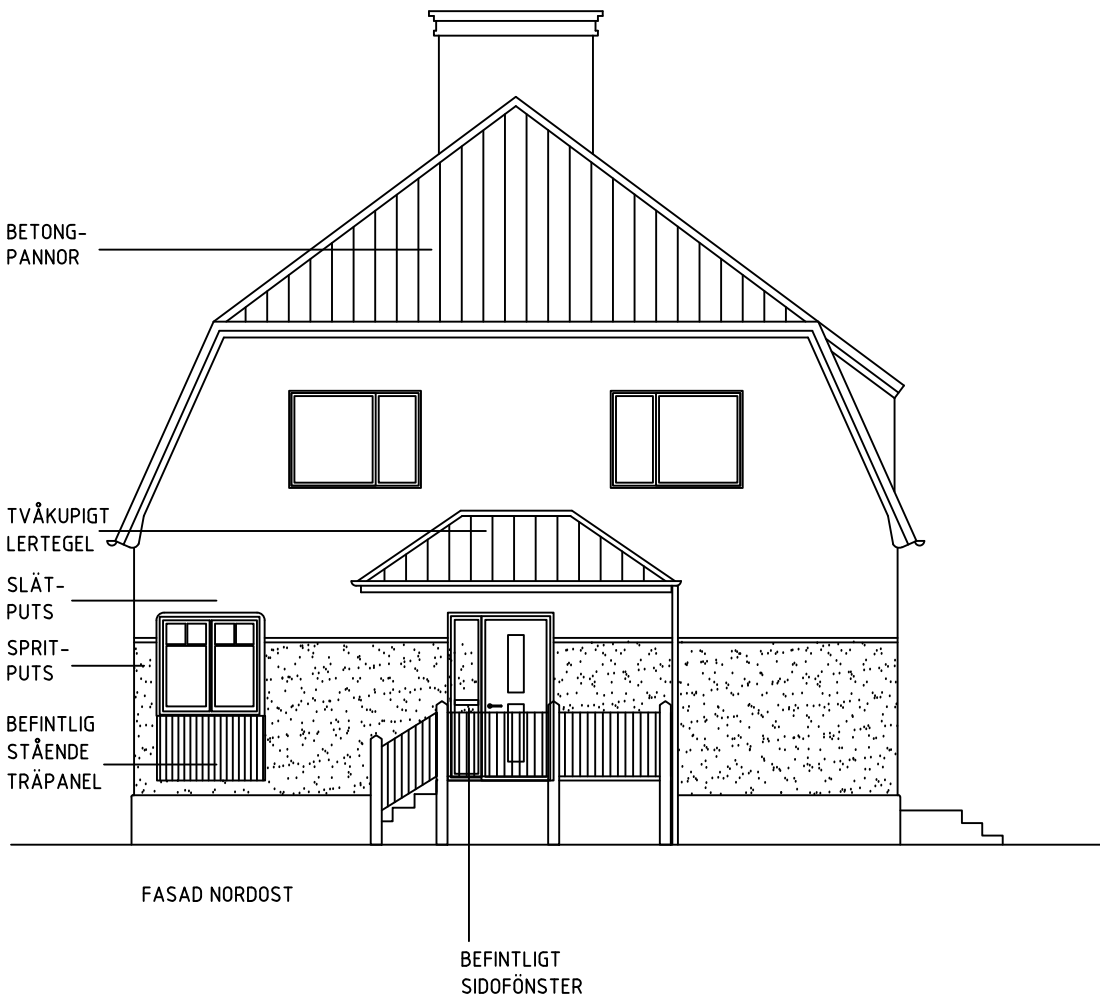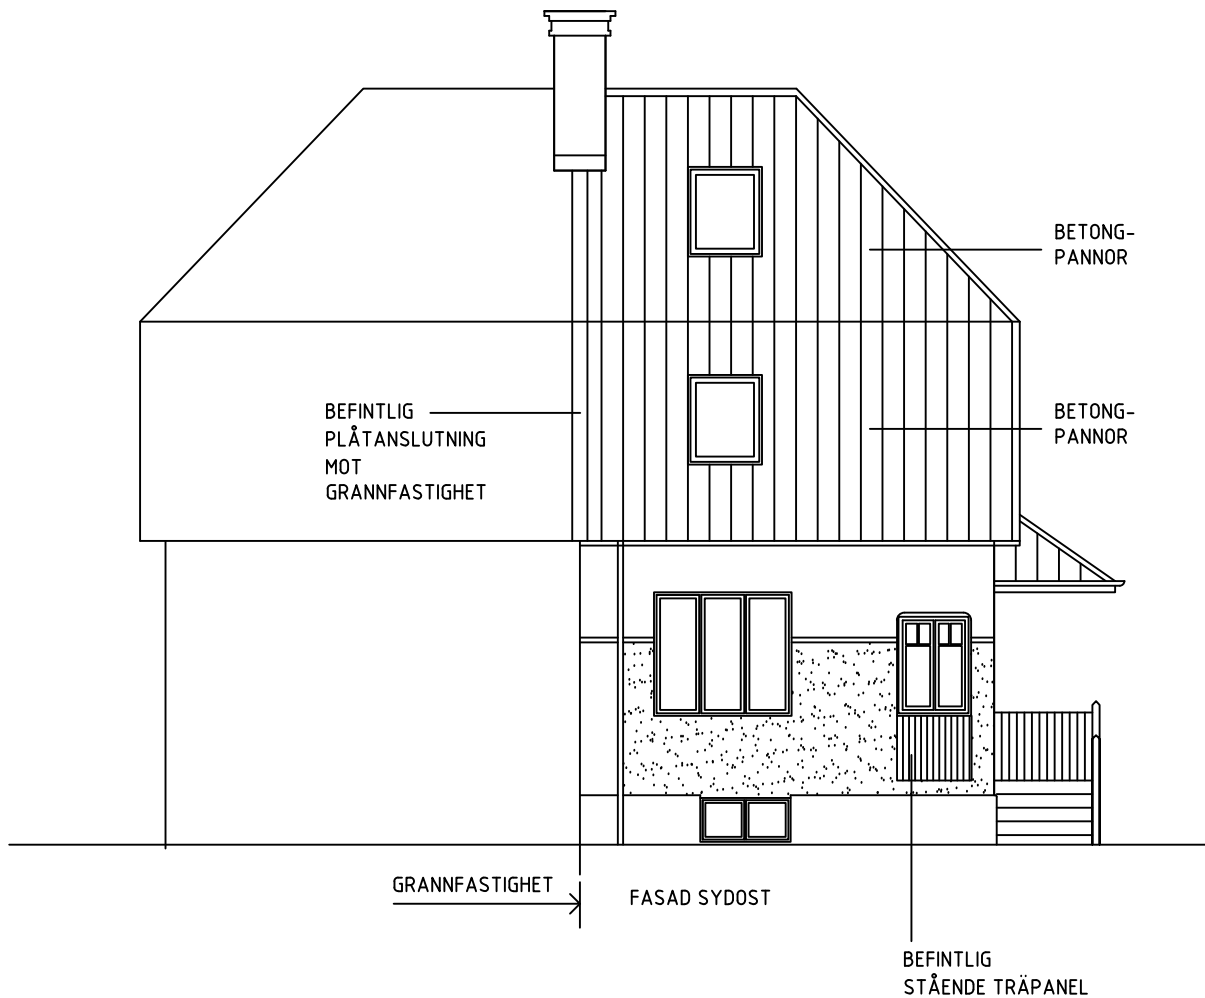

SKALA1:100(A3)



BYGGLOVSHANDLING		
KV SPADEN 11 BEFINTLIG BYGGNAD		
DATUM 2023-06-19	RITAD/KONSTR. AV LINA GOLDMAN, ARKITEKT SAR/MSA	
FASADER		
SKALA A3 1:100	NUMMER A40-3-01-BEF	BET