

FÖRKLARINGAR

ALLA MÅTT I MM
ALLA PLUSHÖJDER I M, SYSTEM RH2000

- B BEFINTLIG HÅLTAGNING
ND NY DÖRR
NF NYTT FÖNSTER
SP SLÄTPUTS
TX NYTT TAK
H BEF. FÖNSTERHÅL BREDDAS TILL
URSPRUNGLIG STORLEK

FÖRESKRIFTER

FASADMATERIAL

SP SLÄTPUTS ERSÄTTER BEF. STÅENDE
TRÄPANEL, KULÖR LJUSGUL LIKA BEFINTLIG
PUTSAD FASAD.

FÖNSTER:
F1-B NYA SPRÖJSADE UTÅTGÅENDE FÖNSTER
UTFÖRS I TRÄ IN- OCH UTVÄNDIGT, UTSIDA
MÅLAS MÖRKRÖD NCS S 5040-Y80R.
TILLVERKARE KULTURFÖNSTER I LENHOVDA
ELLER LIKVÄRDIGT.



ENTRÉDÖRRAR: MÅLAS I MÖRKRÖD KULÖR LIKA
FÖNSTER MED OFÄRGAT GLAS.
SIDOLUFT BREDVID DÖRR MOT GATA MURAS
IGEN, FASAD ILAGAS, PUTSAS OCH MÅLAS
KULÖR LIKA BEFINTLIG FASAD.

BEF. TAKFÖNSTER ERSÄTTS MED NYA
LIKVÄRDIGA PIVÅHÄNGDA AV SAMMA STORLEK I
SAMBAND MED TAKRENOVERING. TILLVERKARE
VELUX ELLER LIKVÄRDIGT.

TAK OCH PLÅT:
TAK UTFÖRS I RÖTT 2-KUPIGT TEGEL LIKA BEF.
SKÄRMTAK. TILLVERKARE VITTINGE ELLER
LIKVÄRDIG.
VATTENAVRINNING OCH ÖVRIG PLÅT UTFÖRS I
MÖRKRÖDLACKERAD METALL 3009 (MOTSVARAR
NCS S 5040-Y80R).

HÄNVISNINGAR

-

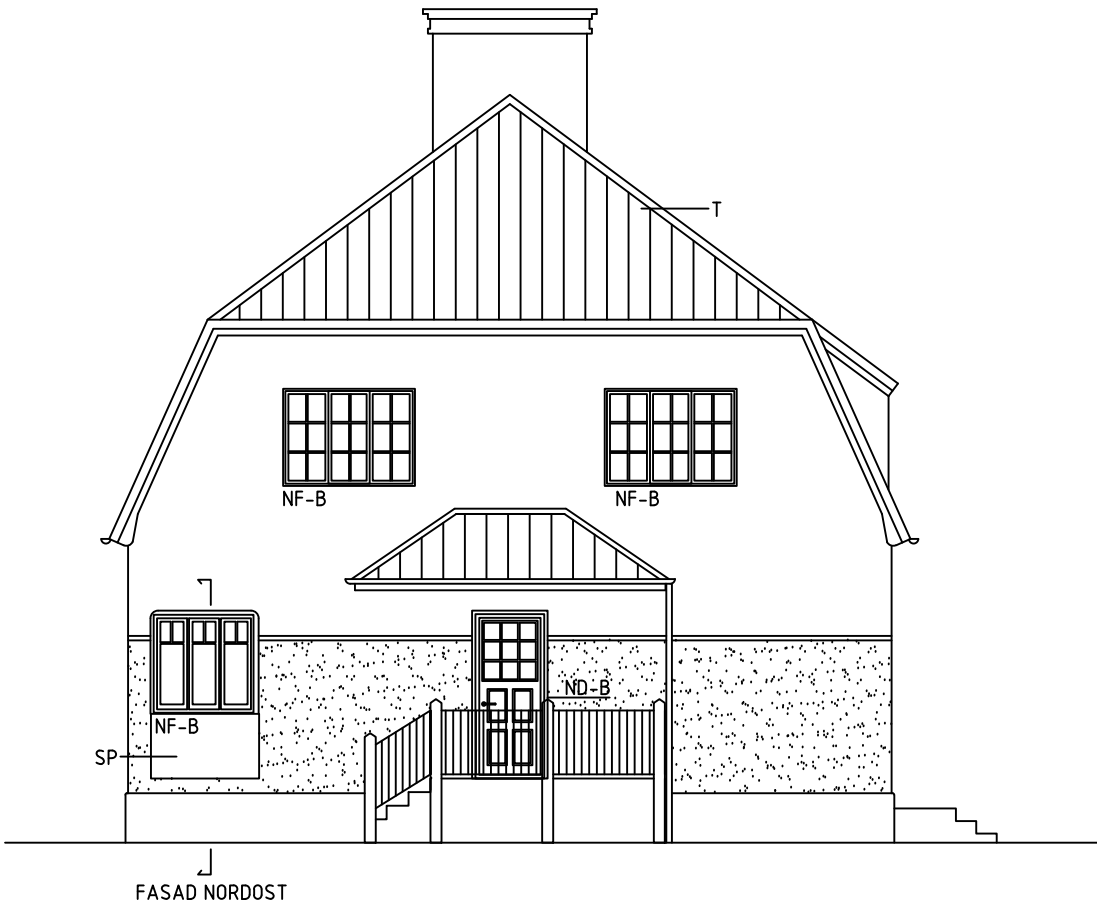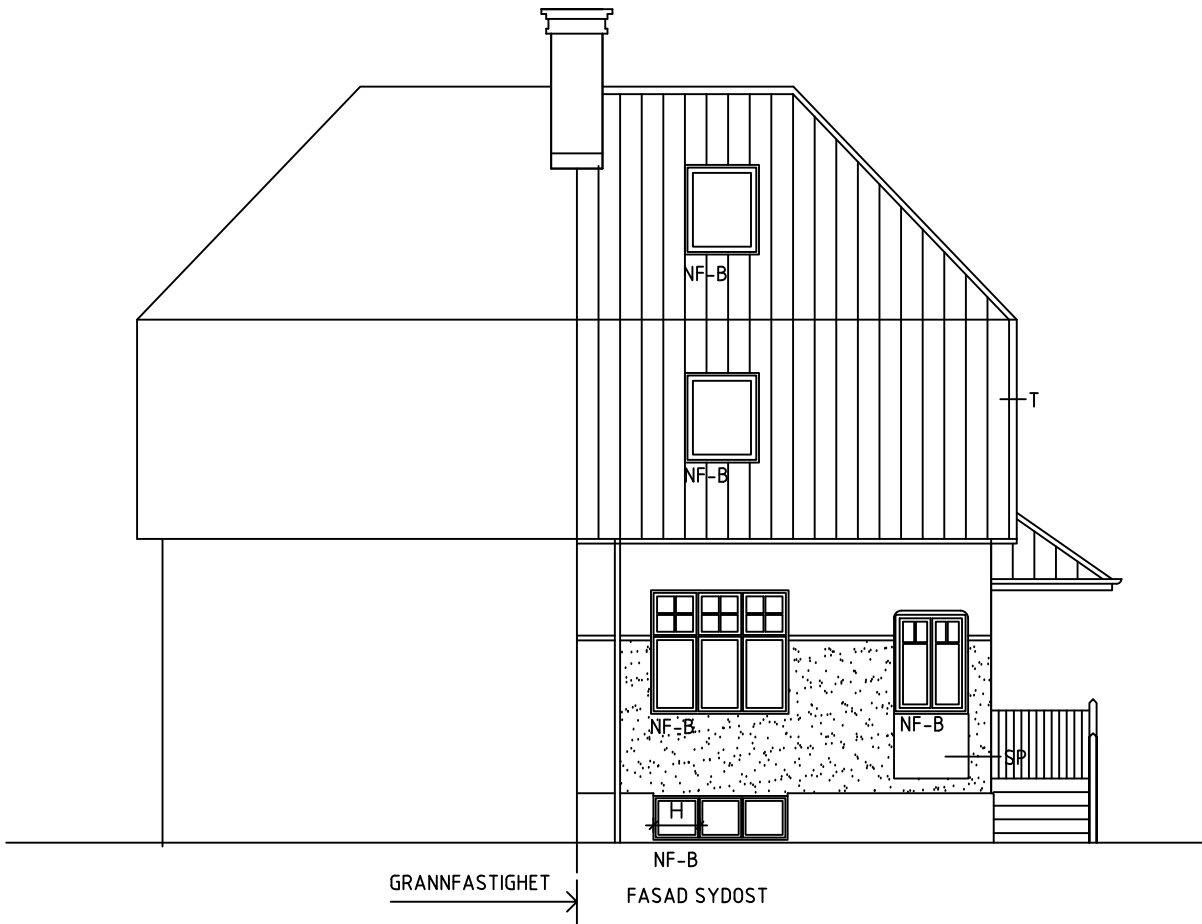

SKALA1:100(A3)



ARKITEKTSKISS		
KV SPADEN 11 YTTRE ÄNDRINGAR		
DATUM 2023-06-19	RITAD/KONSTR. AV LINA GOLDMAN, ARKITEKT SAR/MSA	
FASADER		
SKALA A3 1:100	NUMMER A40-3-01-NYTT	BET