



Den här teckningen är en del av en serie teckningar som ska användas för att bygga och underhålla den här byggnaden. Den ska inte användas för andra ändamål utan tillstånd från AB Storstockholms Lokaltrafik.

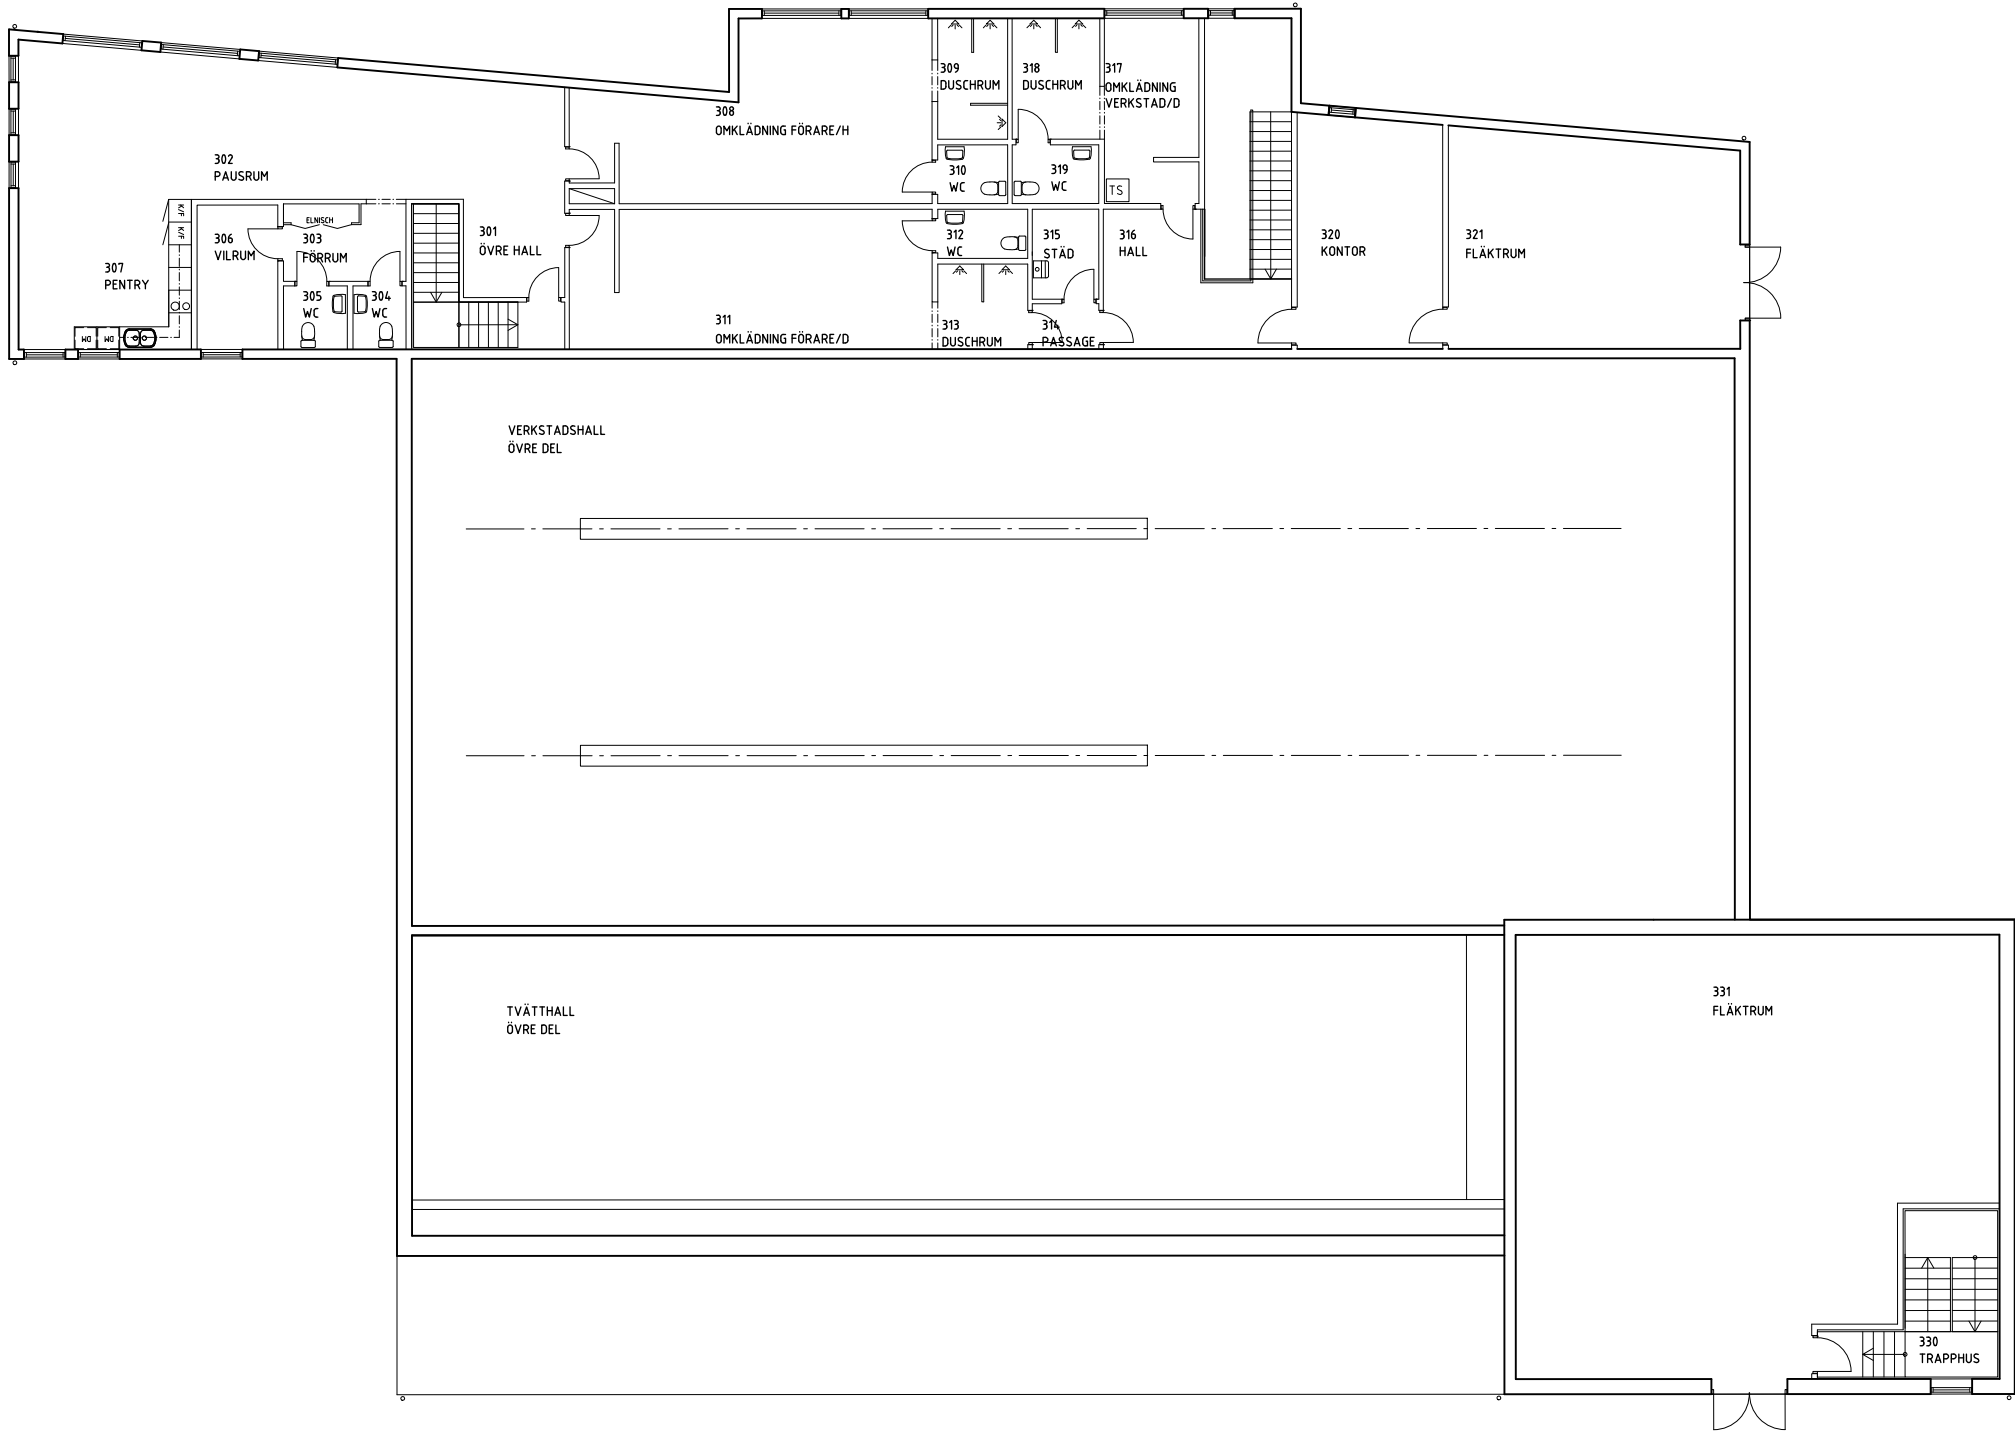

PLAN 3 ÖVREPLAN

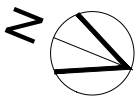

UPPDRAG NR	334277	HANDLÄGGARE	NSF	RITAKONST	NSF	REV	ANT
GRANSKAD	E.BERGGRÉN	GODKÄND	E.BERGGRÉN	DATUM	2023-06-16	REVIDERING AV/SE	SIGN
ORT	STOCKHOLM	DATUM	2023-06-16	BYGGLOVSHANDLING			
				BUSSTOPEÅ FRIHAMNEN			
SL GRANSKAD				DEL AV LAUDEGÅRSGÅRDER 1:4			
SL GODKÄND				VERKSTAD, TVÄTTHALL OCH ADMINISTRATION			
SL DATUM				ARKITEKTUR			
2023-06-16				PLAN 3, ÖVEREPLAN			
S.Jacquet Nyman				FORVALTNINGSOBJEKTSNUMMER			
M.Degerman				4114			
2023-06-16				RITINGSNUMMER			
				A411401-400-1-03-0002			
				FORMAT			
				A1			
				SKALA			
				1.100			
				BLAD			
				NÄSTA BL			
				REV			