

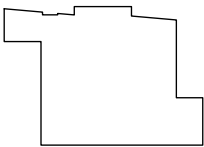


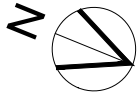

Dessa handling och bifogade teckningar är AB Storstockhems Lokaltrafik egendom och får inte användas, delges, kopieras eller föras vidare AB Storstockhems Lokaltrafik skriftliga medgivande.

INKOM TILL STOCKHOLMS STADSBYGGNADSKONTOR - 2023-06-15, Dnr 2023-08817

PLAN 4 TAKPLAN

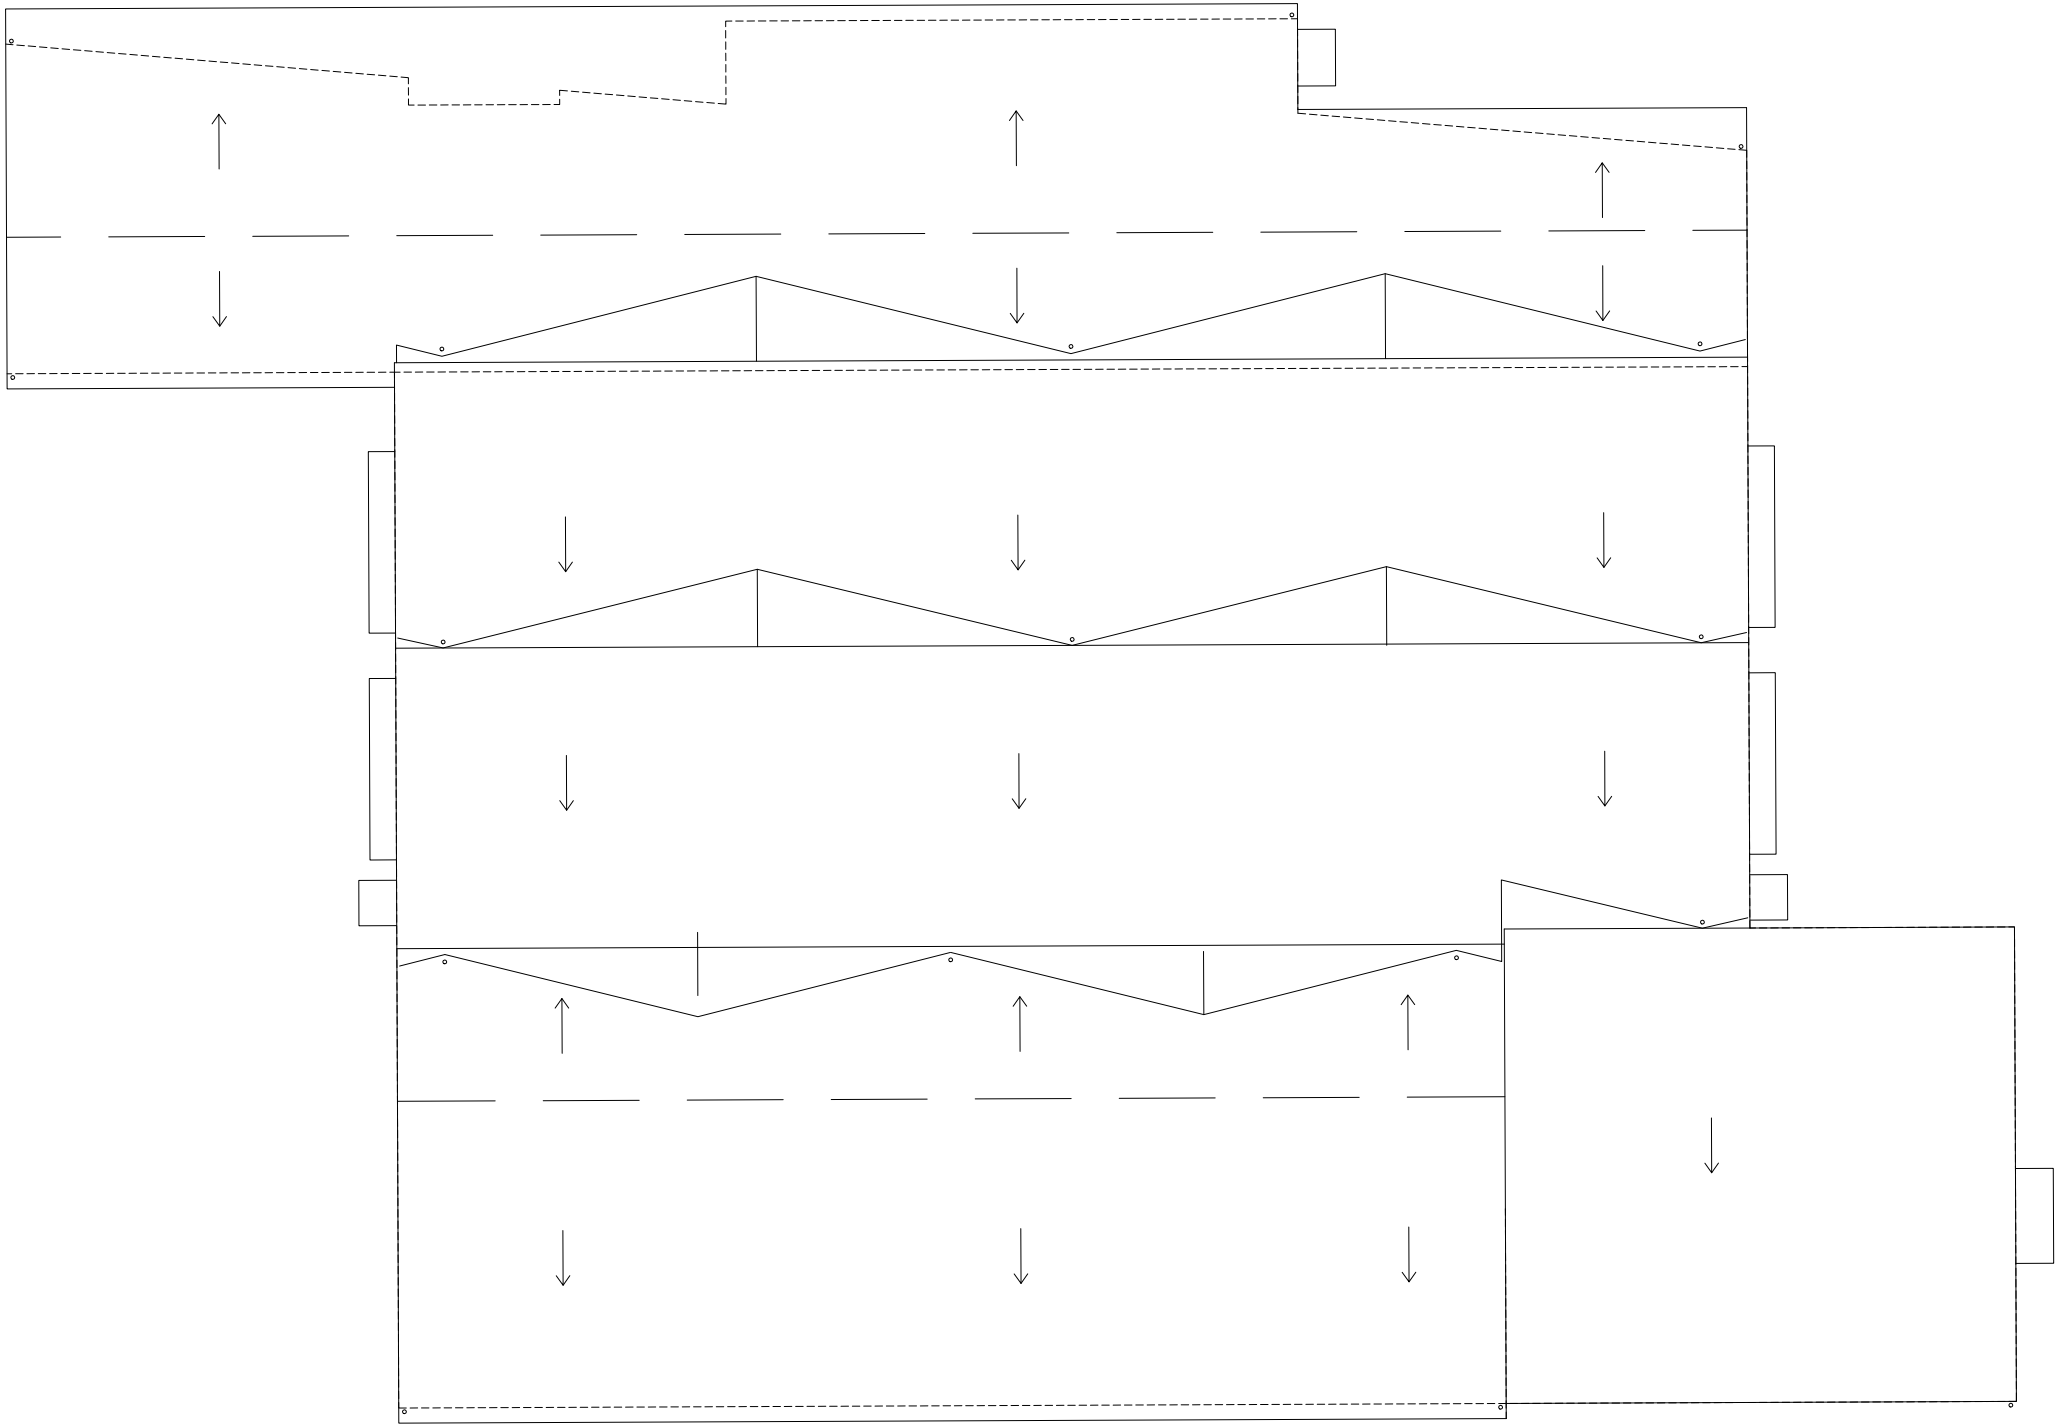

			<div>TYRÉNS</div>			
UPPDRAG NR 334277	HANDLAGGARE NSF	RIKTNKST NSF	REV ANT		REVIDERING AVSER	SIGN DATUM
GRANSKAD E.BERGGRN	GODKÄND E.BERGGRN		BYGGLOVSHANDLING			
ORT STOCKHOLM	DATUM 2023-06-16		BUSSTOPEÅ FRIHAMNEN DEL AV LAUDEGÅRDSGÅRDET 1:4			
<div></div>			VERKSTAD, TVÄTHALL OCH ADMINISTRATION ARKITEKTUR PLAN 4, TAKPLAN			
SL GRANSKAD S.Jacquet Nyman	FÖRVALTNINGSOBJEKTSNUMMER 4114		FORMAT A1		SKALA 1:100	
SL GODKÄND M.Degerman	RITINGSNUMMER A411401-400-1-04-0003		BLAD		NÄSTA BL REV	
SL DATUM 2023-06-16						

O:\STOCKHOLM\334277\008 - HANDLINGAR\2 B YGGLÖV\Handl\Anmod\Anmod\Plan4\TAKPLAN.dwg Jan 13, 2023 - 15:51m