


Dessa handlingar och tillägg till dessa har utarbetats av AB Storstockholms Lokaltrafik och ska inte användas, delvis eller helt, utan tillstånd från AB Storstockholms Lokaltrafik skriftligen medgivande.


INKÖP TILL STOCKHOLMS STADSBYGGNADSKONTOR - 2023-06-15, Dnr 2023-09817

\\NLG002\proj\13\13077\008_16\K411402-010-01-01\Bilagor\modeller\modeller\TYRÉN\LOGO.dwg
2023-06-15 10:11:11 M.Degerman





XF:

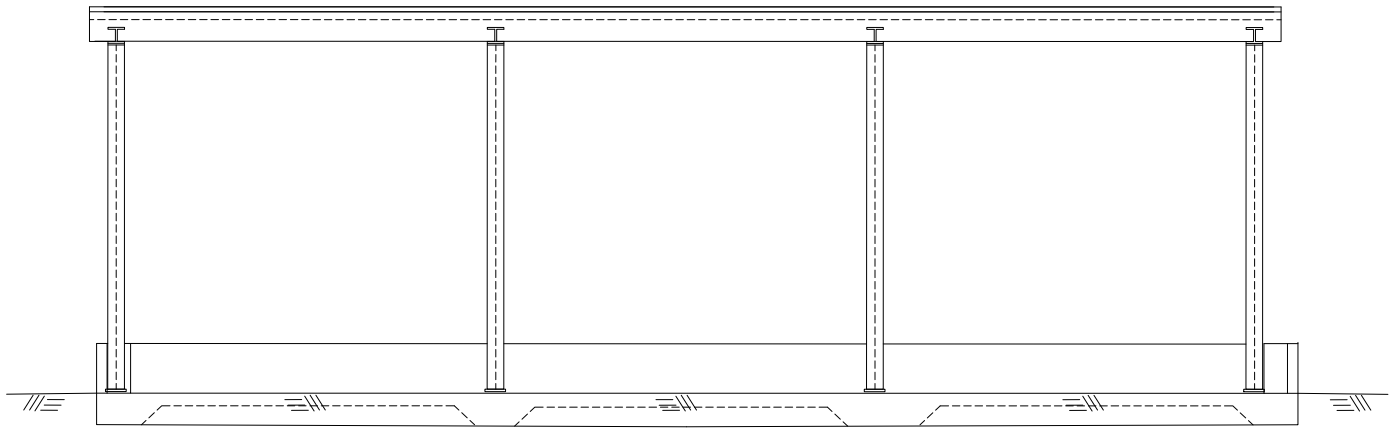

A-A 1:50

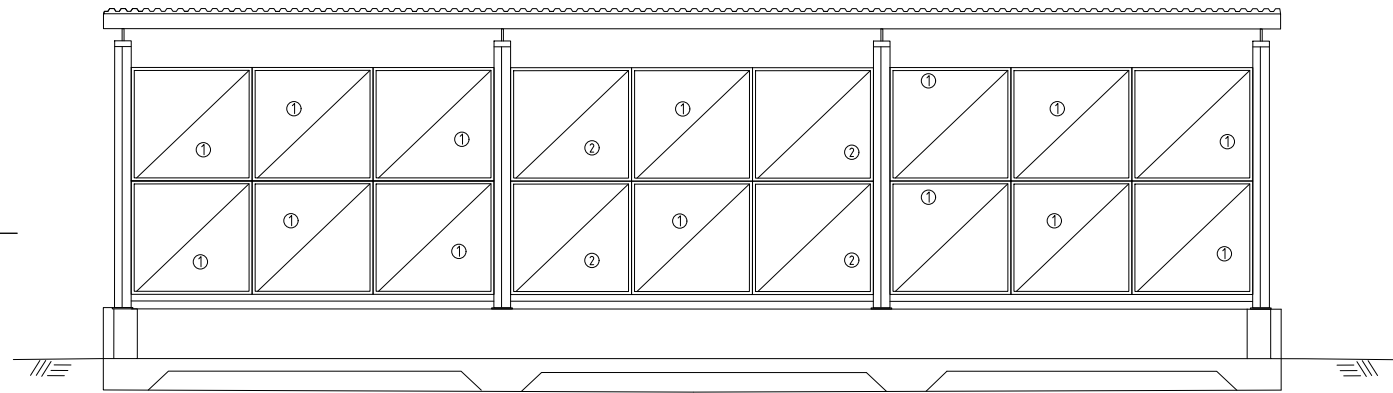

B-B 1:50

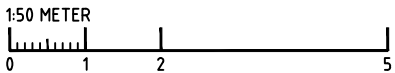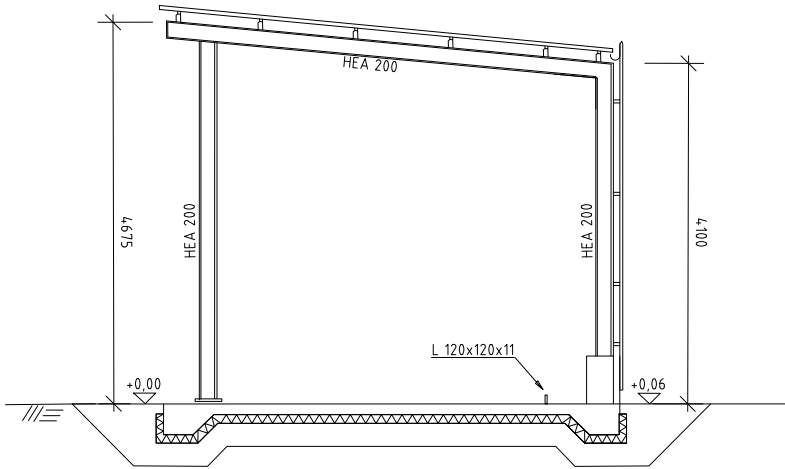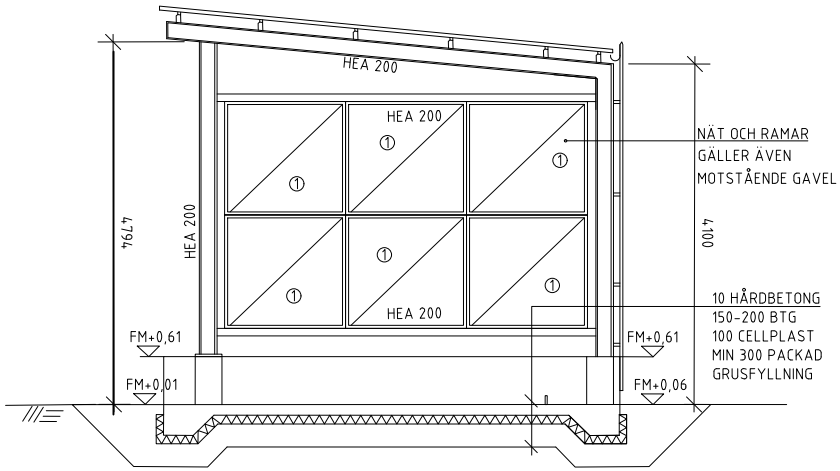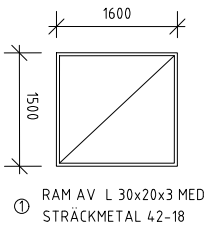

HÄNVISNINGAR

PLACERING AV MILJÖSTATIONEN I PLAN SE
A-RITNING A4.114.00-010-0-01-0001.

UPPDRAG NR 334277	HANDLAGGARE NSF	RITKONST NSF	REV	ANT	REVIDERING AVSER	SIGN	DATUM
GRANSKAD E.BERGGREN	GODKÄND E.BERGGREN	ORIT STOCKHOLM	DATUM 2023-06-16	BYGGLOVSHANDLING			
S.L. GRANSKAD S.Jacquet Nyman				BUSSTOPEÅ FRIHAMNEN DEL AV LAUDEGÅRDSGÅRDET 1:4			
S.L. GODKÄND M.Degerman				VERKSTAD, TVÄTHALL OCH ADMINISTRATION			
S.L. DATUM 2023-06-16				ARKITEKTUR			
				MILJÖSTATION SEKTIONER			
				FÖRVALTNINGSOBJEKTSNUMMER 4114		FORMAT A1	SKALA 1:50
				RITNINGSGRUPP K411402-010-2-01-0001		NÄSTA BL SF	REV

\\NLG002\proj\13\13077\008_16\K411402-010-01-01\Bilagor\modeller\modeller\TYRÉN\LOGO.dwg
2023-06-15 10:11:11 M.Degerman