


XREF: **Inkom till Stockholms stadsbyggnadskontor - 2023-06-15, Dnr 2023-09817** 2023
 TYR-LOGO [komplement\TYR-LOGO.dwg]
 LOW-FLOOR [komplement\LOW-FLOOR.dwg]

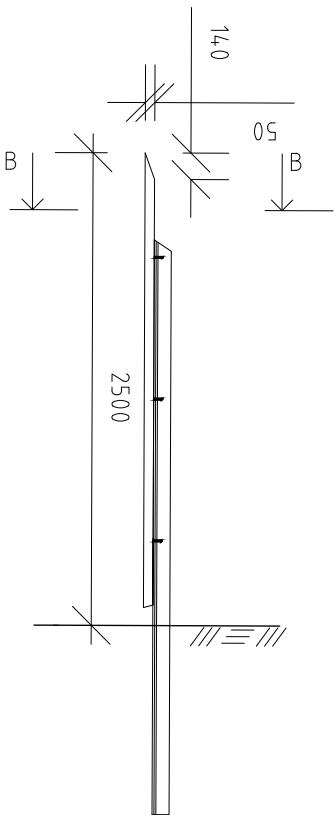


B-B 1:5

FÖRESKRIFTER



ALLA STOLPAR T100x100.
ALLA HORIZONTALER OCH DIAGONALER
L60x60x6. PLANK AV TRÄREGLAR ENL
SEKTION B-B . PLANKET MÅLAS I LJUSGRÖN.
TILL GRINDEN DRAS KANALISATION FÖR EL.

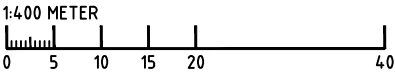PLANKETS UTBEREDDNING I PLAN SE RITNING
A-RITNING A411400-010-0-01-0001.



SETT INFRÅN DEPÅOMRÅDE

SETT INFRÅN DEPÅOMRÅDE

UPPROG NR 334277			HANDLAGGARE NSF		RITKONST NSF		<div> TYRÉNS</div>			
GRANSKAD E.BERGGREN		GODKÄND E.BERGGREN								
ÖRT SÖCKHOLM		DATUM 2023-06-16		REV	ANT	REVIDERING AVSER		SIGN	DATUM	
<div> AB Storstockholms Lokaltrafik</div>				BYGGLOVSHANDLING						
				BUSSDEPÅ FRIHAMNEN						
				DEL AV LAUDEGÅRDSGÅRDET 1:4						
				VERKSTAD, TVÄTHALL OCH ADMINISTRATION KONSTRUKTION PLANK TYPTRITING						
SL GODKÄND M.Degerman		FÖRVALTNINGSOBJEKTSNUMMER 4114				FORMAT A1		SKALA 1:50		
SL DATUM 2023-06-16		RITINGSNUMMER K411404-490-6-01-0001				BLAD		NÄSTA BL	REV	