





FASAD MOT GATA
oförändrad

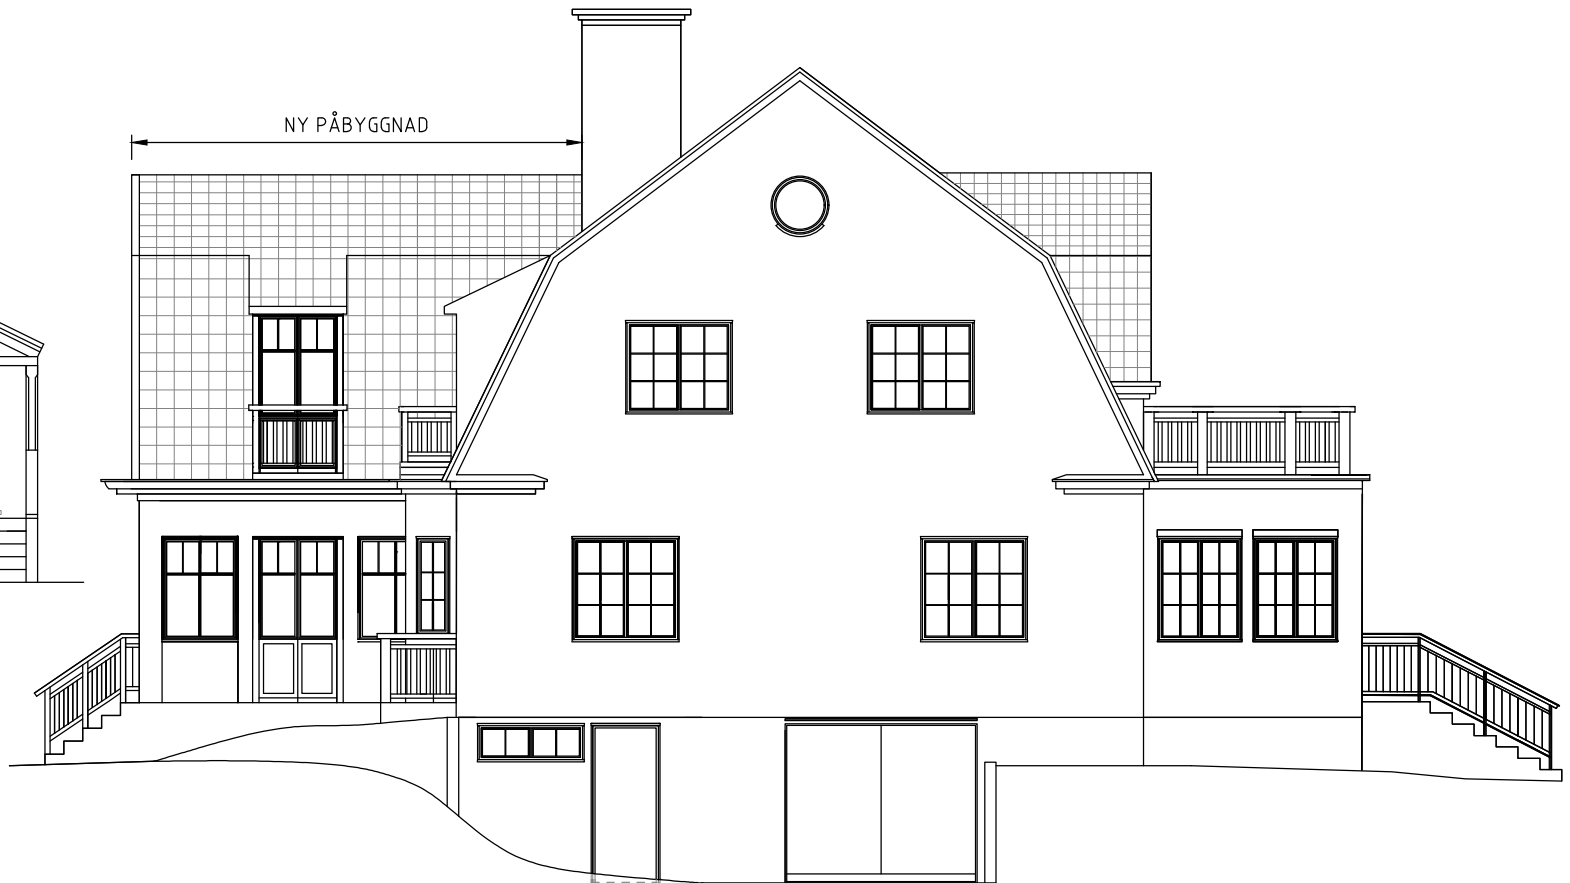


FASAD MOT BAKSIDA

Tillbyggnaden putsas i gul kulör,
NCS S 1020-Y20R, fönsterfoder och
karmar och snickerier målas gröna,
NCS 5030-G50Y lika bef. hus.

ORIGINALSKALA 1:50

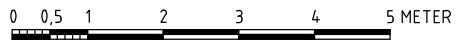

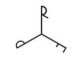-	-	-	-	-
BET	ANT	ÄNDRINGEN AVSER	SIGN	DATUM
				
ANSÖKAN OM BYGGLOV				
STUBBRYTAREN 1				
STOCKHOLMSVÄGEN 4, ENSKEDE				
Tillbyggnad villa				
	Pl	x		-
X	A	Ryk, Fransson & Petza Arkitektkontor AB		-
	Br	x		-
	K	x		-
	Ve	x		-
	VS	x		-
	E	x		-
UPPDRAG NR		RITAD/KONSTR AV	HANDLÄGGARE	
073		AR	AR	
DATUM		ANSVARIG		
2023-06-19		AR		
SEKTION SAMT FASADER				
HELSKALA	HALVSKALA	NUMMER		BET
1:50	1:100	A-40.3-001		-